
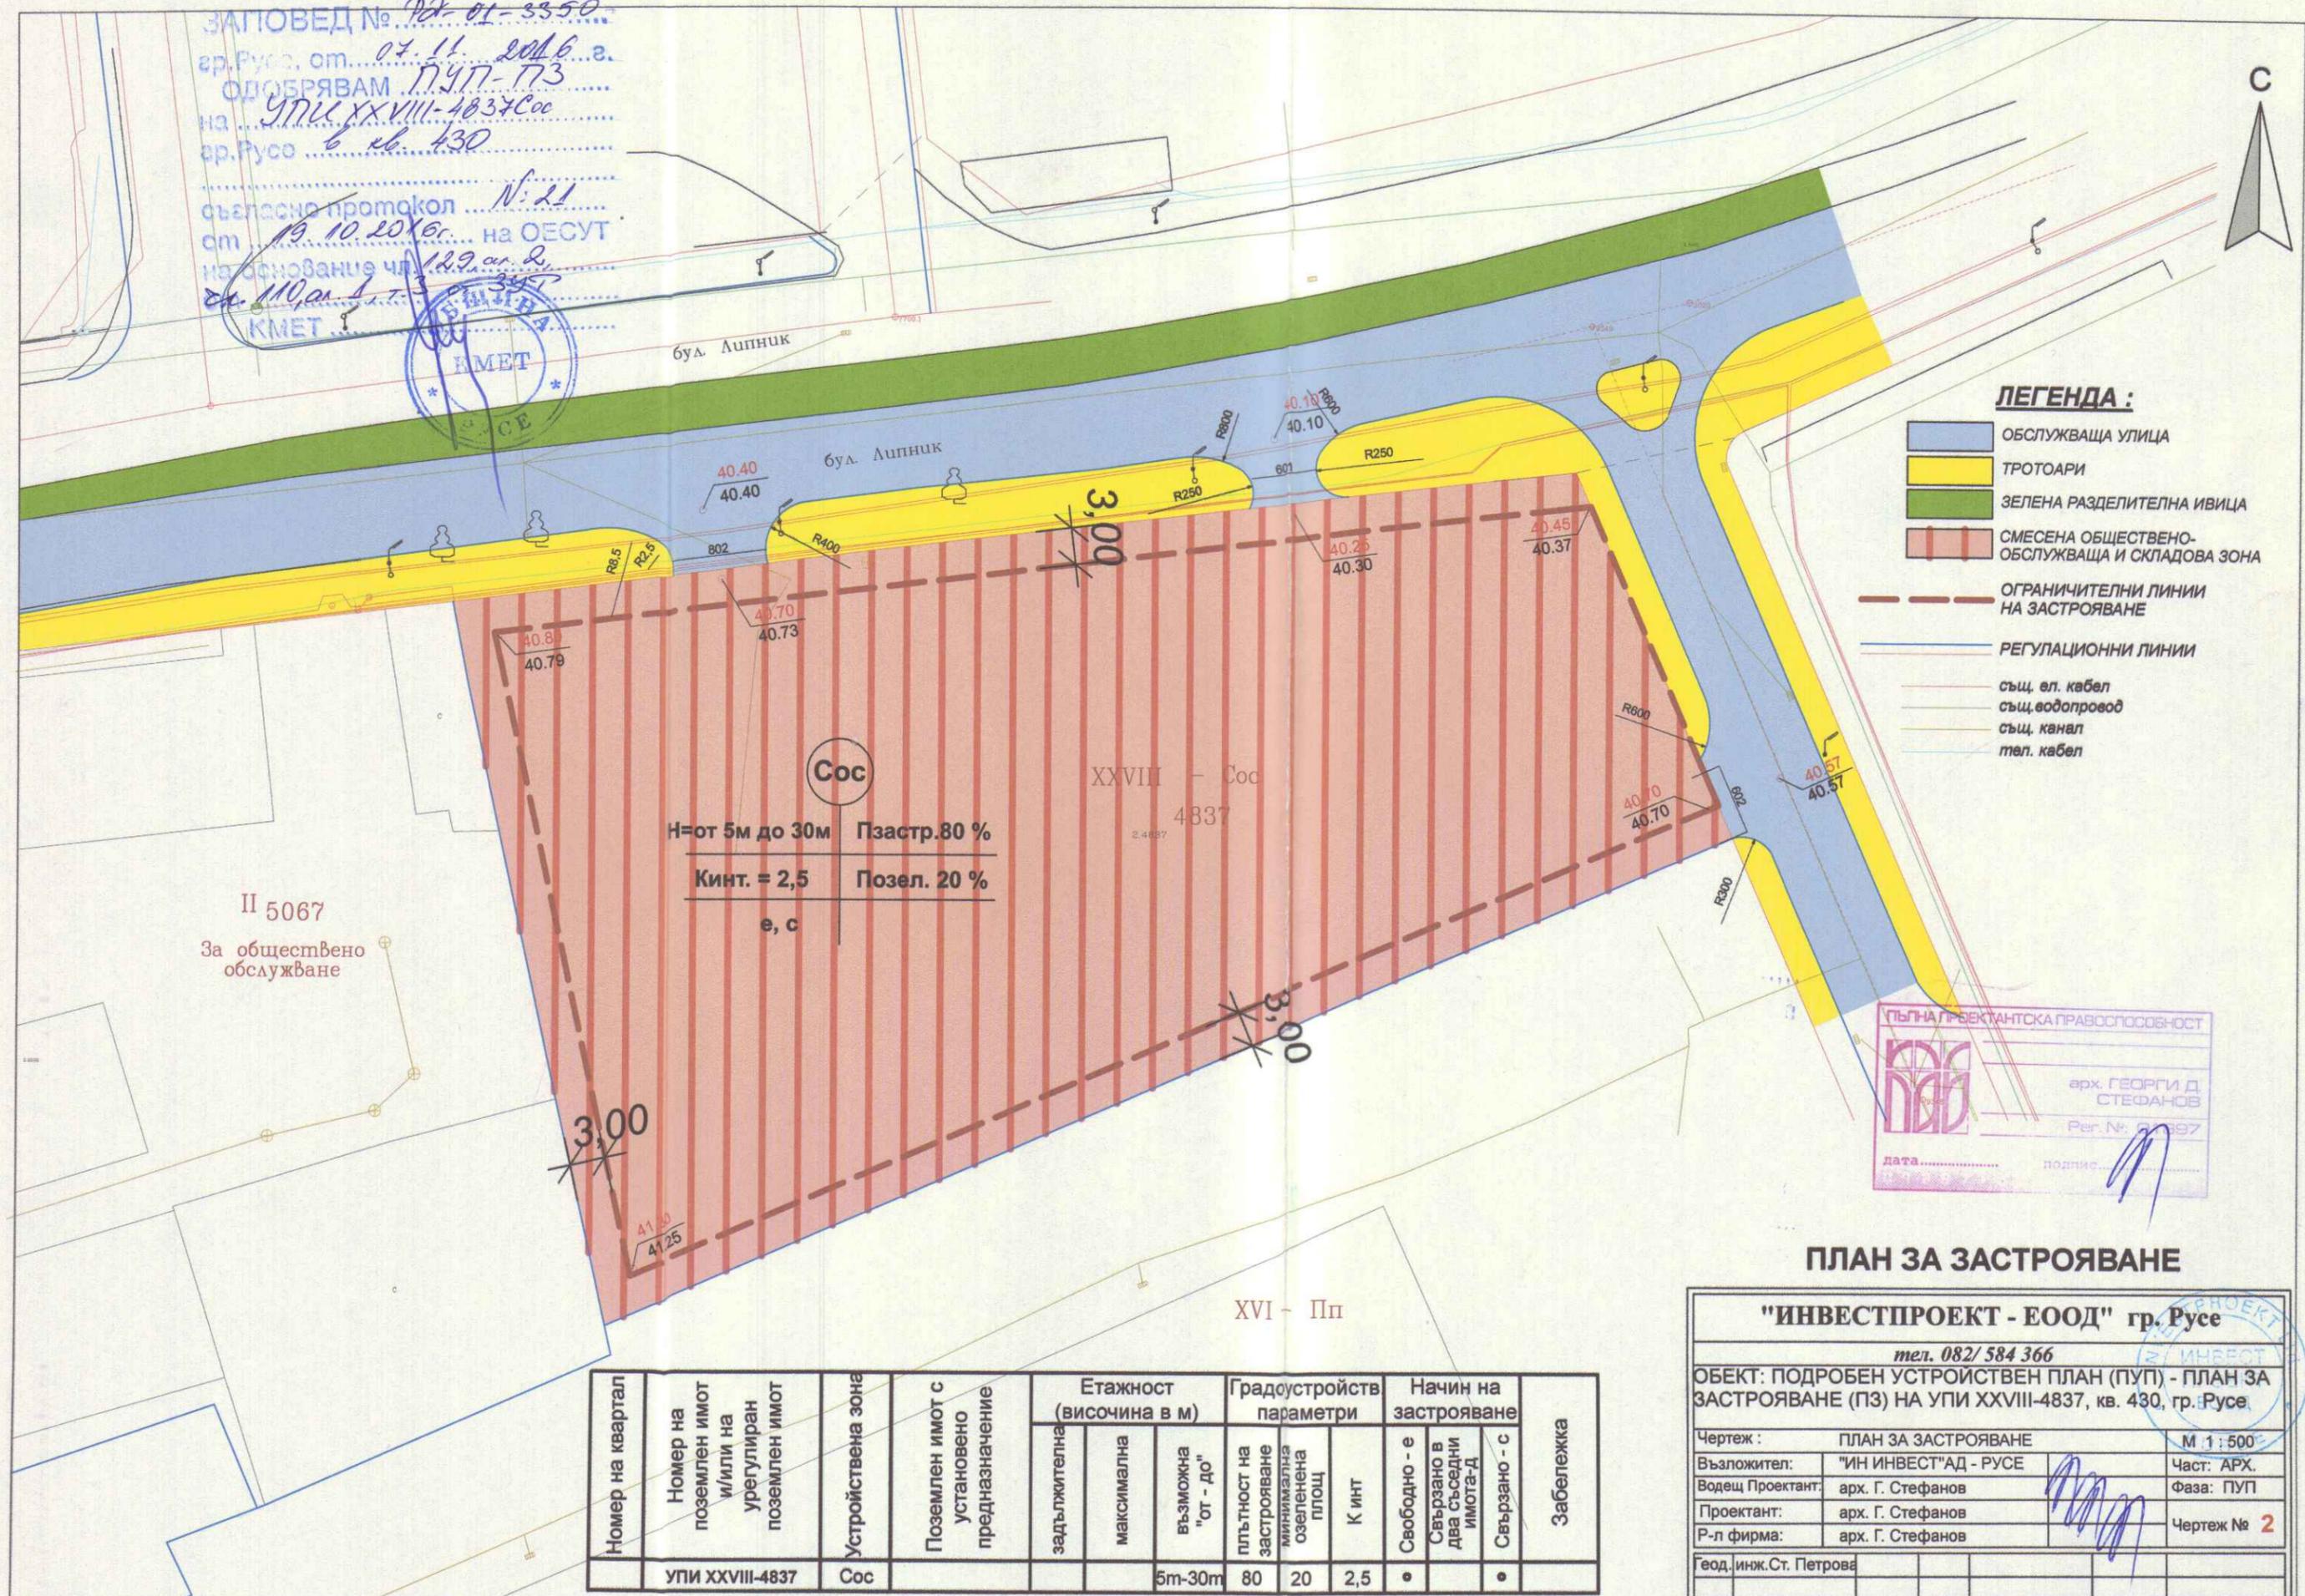


ЗАПОВЕД № 72-01-3350  
 гр. Русе, от 07.11.2016 г.  
 ОДОБРЯВАМ ПУП-ПЗ  
 на УПИ XXVIII-4837 Сос  
 гр. Русе в кв. 430

съгласно протокол № 21  
 от 19.10.2016 г. на ОЕСУТ  
 на основание чл. 129, ал. 2,  
 от ЗЗМА

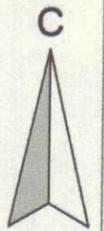

**ЛЕГЕНДА :**

- ОБСЛУЖВАЩА УЛИЦА
- ТРОТОАРИ
- ЗЕЛЕНА РАЗДЕЛИТЕЛНА ИВИЦА
- СМЕСЕНА ОБЩЕСТВЕНО-ОБСЛУЖВАЩА И СКЛАДОВА ЗОНА
- ОГРАНИЧИТЕЛНИ ЛИНИИ НА ЗАСТРОЯВАНЕ
- РЕГУЛАЦИОННИ ЛИНИИ
- същ. ел. кабел
- същ. водопровод
- същ. канал
- тел. кабел

II 5067  
 За обществено обслужване

**Сос**  
 Н=от 5м до 30м    Пзастр.80 %  
 Кинт. = 2,5        Позел. 20 %  
 е, с

XXVIII - Сос  
 4837  
 2.4837

ПЪЛНА ПРОЕКТАНТСКА ПРАВОСПОСОБНОСТ

арх. ГЕОРГИ Д. СТЕФАНОВ  
 Рег. №: 8997  
 дата..... подпис.....

**ПЛАН ЗА ЗАСТРОЯВАНЕ**

<b>"ИНВЕСТПРОЕКТ - ЕООД" гр. Русе</b>		
тел. 082/ 584 366		
ОБЕКТ: ПОДРОБЕН УСТРОЙСТВЕН ПЛАН (ПУП) - ПЛАН ЗА ЗАСТРОЯВАНЕ (ПЗ) НА УПИ XXVIII-4837, кв. 430, гр. Русе		
Чертеж :	ПЛАН ЗА ЗАСТРОЯВАНЕ	М 1 : 500
Възложител:	"ИН ИНВЕСТ"АД - РУСЕ	Част: АРХ.
Водещ Проектант:	арх. Г. Стефанов	Фаза: ПУП
Проектант:	арх. Г. Стефанов	Чертеж № 2
Р-л фирма:	арх. Г. Стефанов	
Геод. инж. Ст. Петрова		

Номер на квартал	Номер на поземлен имот и/или на урегулиран поземлен имот	Устройствена зона	Поземлен имот с установено предназначение	Етажност (височина в м)			Градоустройств. параметри			Начин на застрояване			Забележка
				задължителна	максимална	възможна "от - до"	плътност на застрояване	минимална озеленена площ	К инт	Свободно - е	Свързано в два съседни имота-Д	Свързано - с	
УПИ XXVIII-4837	Сос					5м-30м	80	20	2,5	•		•	