


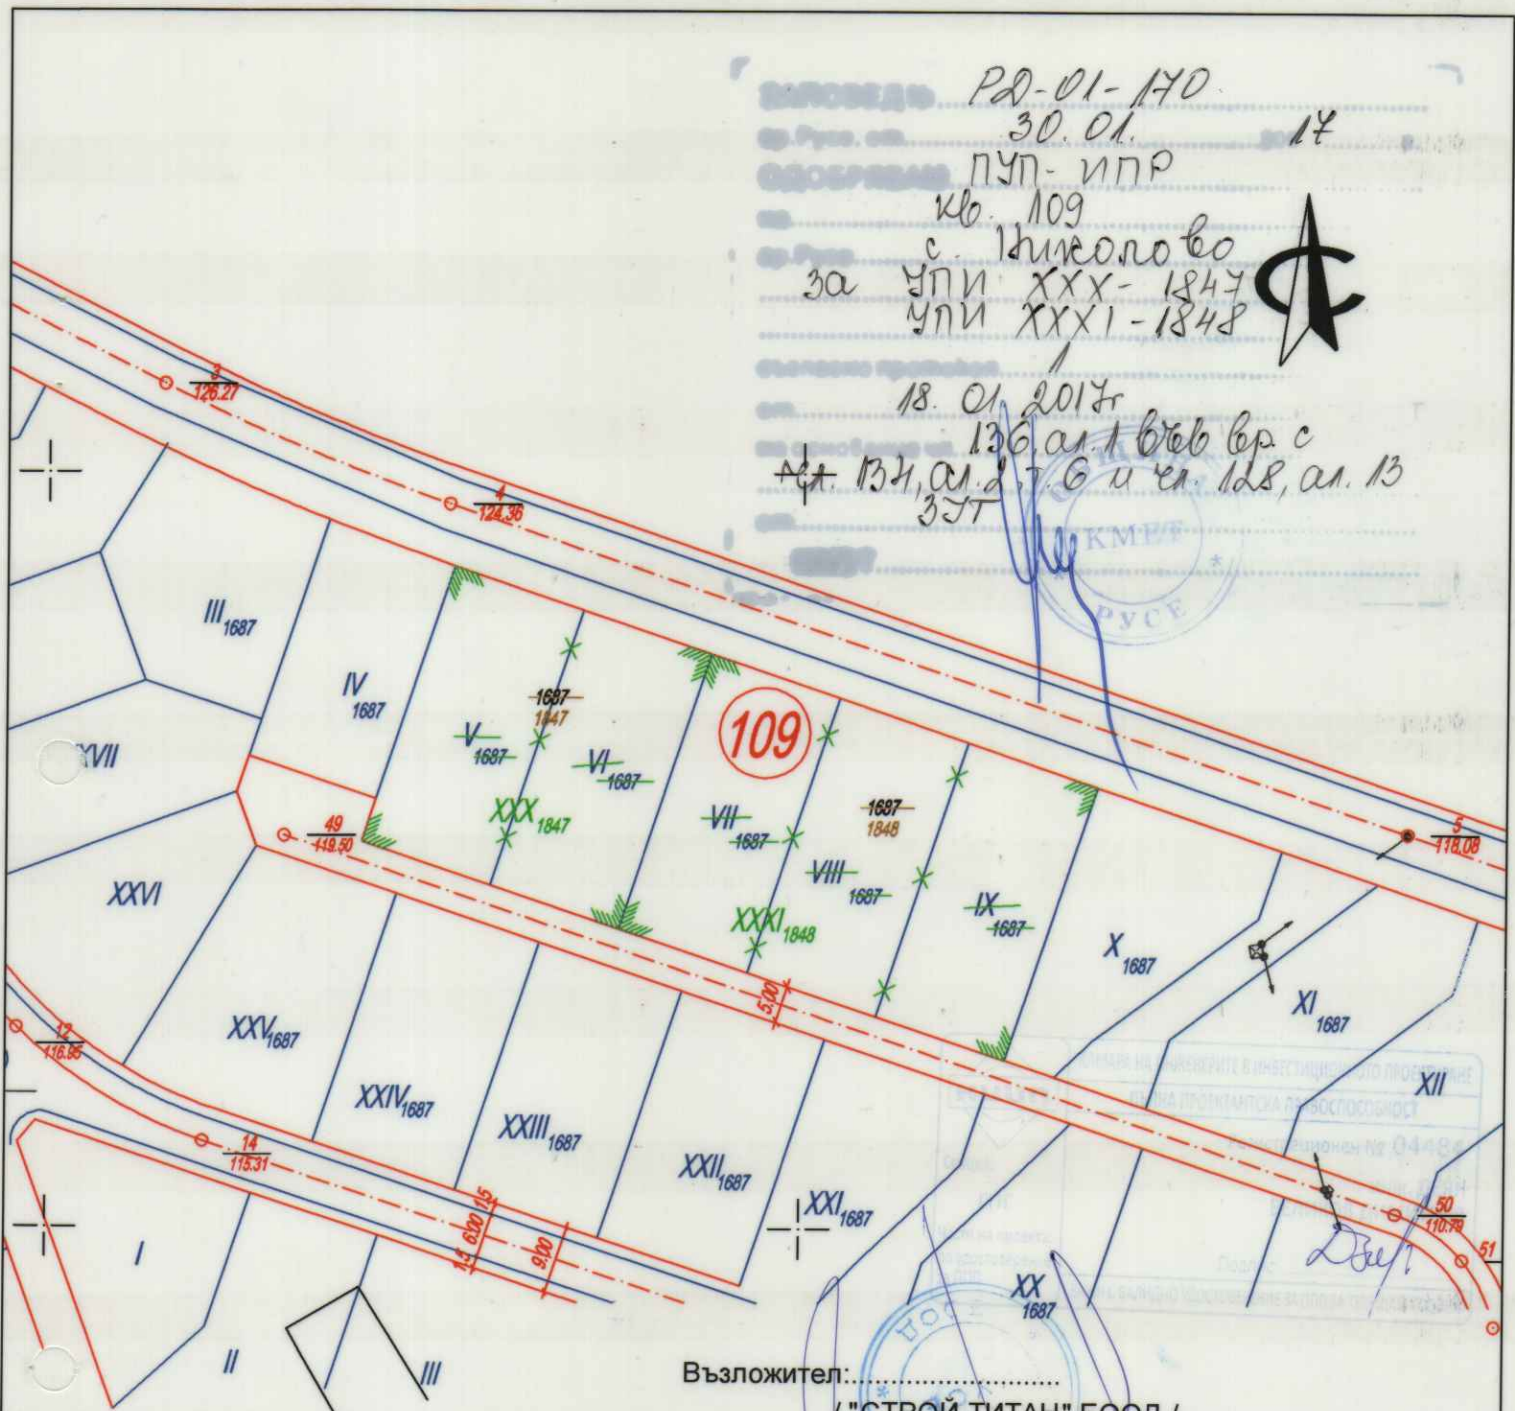

РД-01-170.
 30.01.
 ПУП - ИПР
 кв. 109
 с. Николово
 за УПИ XXX - 1847
 УПИ XXXI - 1848
 18.01.2016г.
 136, ал. 1 в об. в. с
 134, ал. 2, 7, 6 и 128, ал. 13
 ЗСТ

Възложител:
 / "СТРОЙ ТИТАН" ЕООД /



ГЕО-ЧОНОВ ООД РУСЕ

Гр. Русе 7000, ул. Никола Палаузов" 8, тел.: 082/ 888 170, факс: 082/ 888 181
 e-mail: geochnov@gmail.com, www. geo-chnov.com
 ISO 9001: 2008

ОБЕКТ: ПУП - ИПР като от УПИ V - 1687 и УПИ VI - 1687 се обособява УПИ XXX- 1847 и от УПИ VII - 1687, УПИ VIII - 1687 и УПИ IX - 1687 се обособява УПИ - XXXI - 1848, кв. 109, с. Николово, общ. Русе

Изменение на план за регулация			Чертеж 2
Част: Геодезия	Фаза: ПУП	М 1:1000	2016г.
ПРОЕКТАНТИ:		инж. Д. Димитров инж. И. Иванов	
СЪГЛАСУВАЛИ	АРХ.		
	КОНСТР.		
	ЕЛ.		
	В и К		
	Вод. проектант	инж. Д. Димитров	
УПРАВИТЕЛ:		инж. Г. Чонов	