

г. Русе, от 30.12.2016 г.
 ОДОБРЯВАМ ПУП-ПРЗ
 на ПУ с идентификатор
 гр. Русе 63427.2.4077
 в кв. 304
 съгласно проект № 26
 от 21.12.2016 г. на ОЕСУТ
 на основание чл. 119, ал. 4 от ЗУТ,
 ар. 1, т. 4 от ЗУТ
 КМЕТ



**ПОДРОБЕН УСТРОЙСТВЕН ПЛАН -
 ПЛАН ЗА ЗАСТРОЯВАНЕ
 и ПЛАН ЗА РЕГУЛАЦИЯ
 УПИ-III 4077 с идентификатор
 63427.2.4077, кв. 304, ЦГЧ, гр. Русе**


М 1: 500



ЛЕГЕНДА:

- Ограничителни линии на застрояване
- Улицы
- Тротоари
- Озеленяване

Възложител: Йордан Пламенов Ялъмов

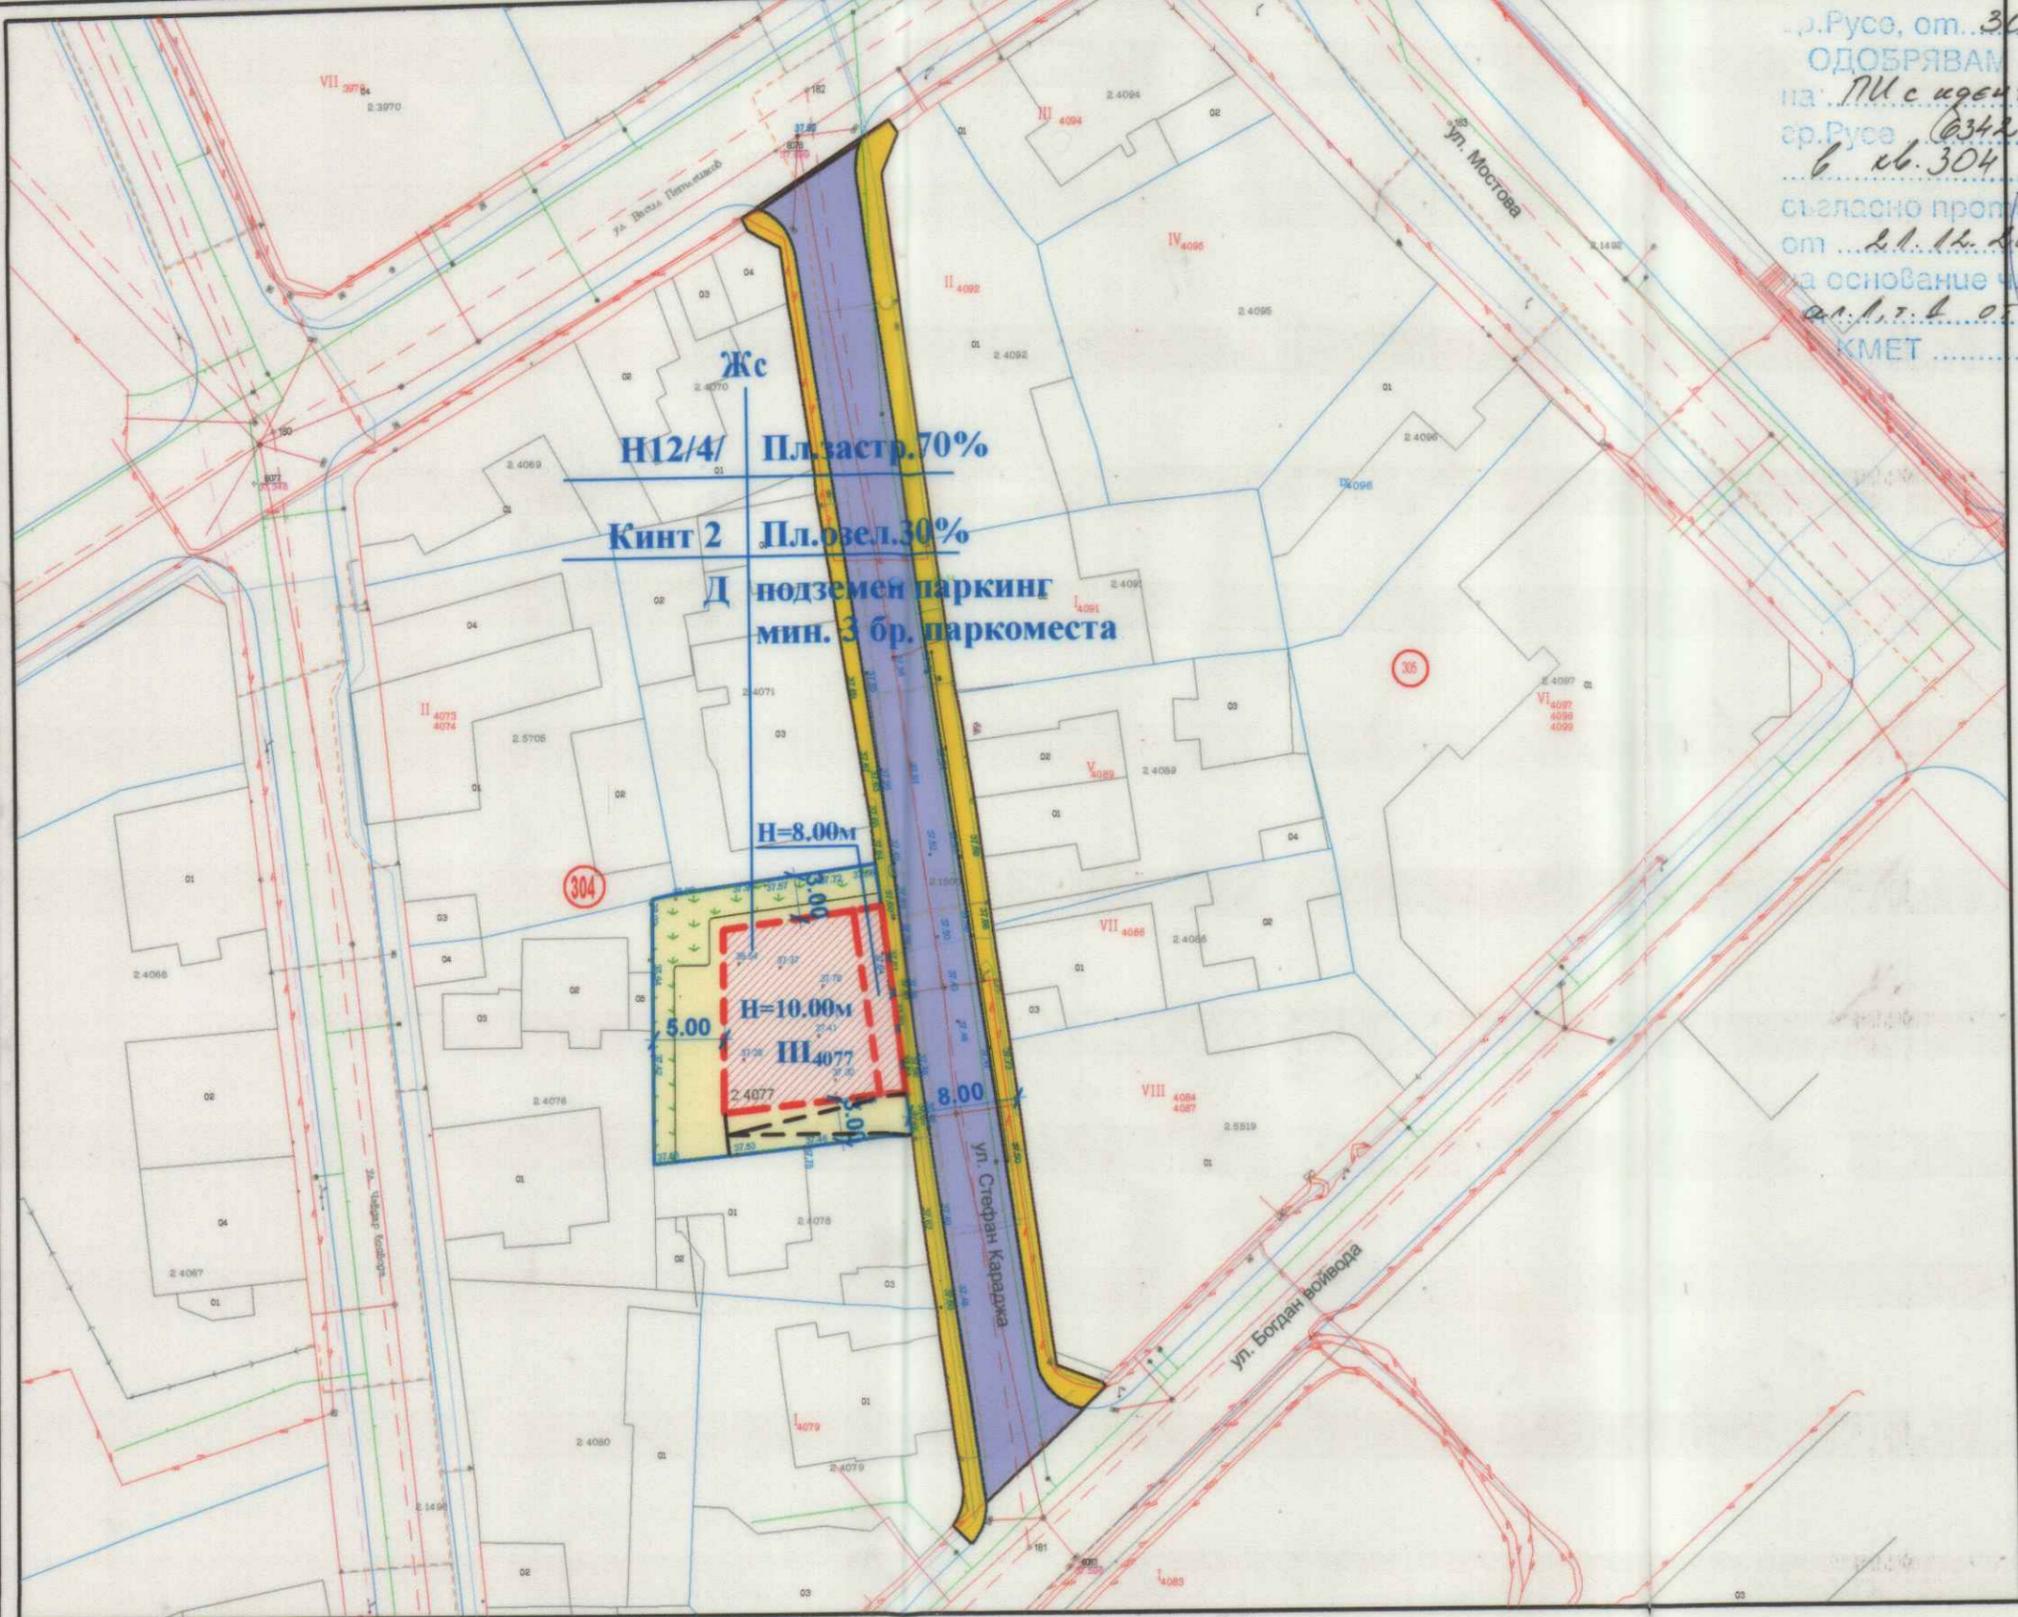

Във връзка с Наредба №7 ПНУОВТУЗ
 Устройство на територии от разновидност "Жилищна зона със средна височина"

ПИ 63427.2.4077	Застроена площ кв.м.	Разг. застр. площ кв.м.	Площ на УПИ кв.м.	Плътност на застрояване Пзастр. %	Интензивност на застр. Кинт.	Необходима озел. площ Позел. %	
	327 м2	200 м2	600 м2	327 м2	70 %	2	30 %

ФИРМА:	ТРЪСТ - 84 ЕООД - гр. Русе		
ОБЕКТ:	ПОДРОБЕН УСТРОЙСТВЕН ПЛАН - ПЛАН ЗА ЗАСТРОЯВАНЕ и ПЛАН ЗА РЕГУЛАЦИЯ УПИ-III 4077 с идентификатор 63427.2.4077, кв. 304, ЦГЧ, гр. Русе		
Главен/Водещ Проектант	арх. Пламен Маринов		Част: АРХИТЕКТУРА
Съгласув.	Геод.	инж. Ст. Петрова	ФАЗА: ПУП-ПРЗ
	ЕЛ	инж. В. Табияшка	
	ВиК	инж. Пл. Тодоров	
у-л фирма	к. арх. М. Димитров		М 1:500 Черт. 1 2018 год.