


ПУП-ПЗ за ПИ 63427.160.12 местност "Мерата"

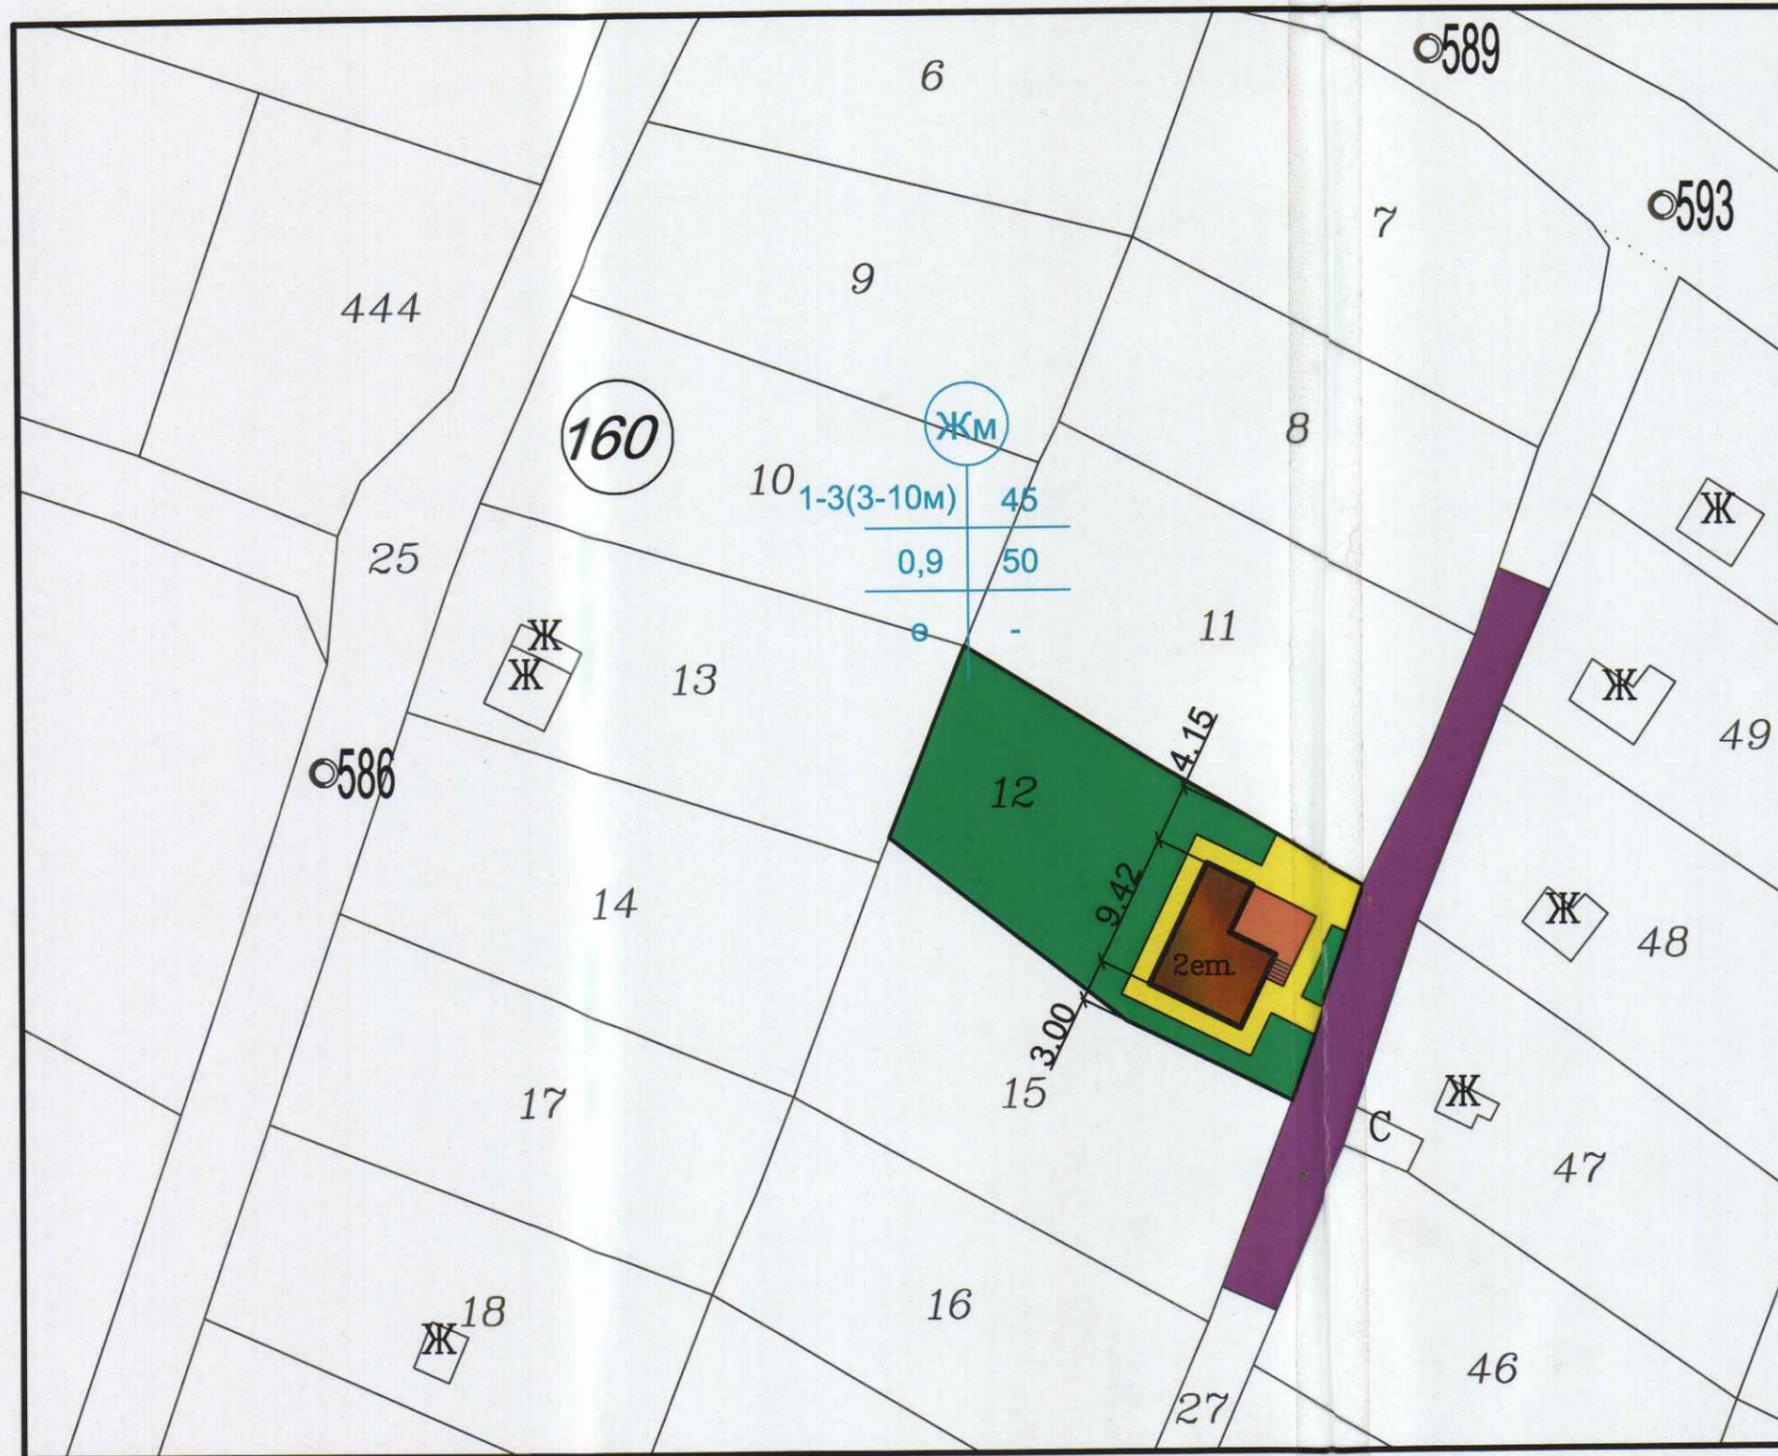

ЗАПОВЕД № 22-01-1964
 гр.Русе, от 30.06.2016 г.
 ОДОБРЯВАМ ПУП-ПЗ
 на ПИ с площ 63427.160.12,
 гр.Русе Снежана ст 6
 и-ст Мерата
 съгласно протокол № 14
 от 22.06.2016 г. на ОЕСУТ
 на основание чл.129, ал.2, ст.110, ал.1,
 ал.3, ст.59, ал.1 от ЗОУОП
 КМЕТ



Легенда

- съществуваща жилищна сграда
- улица
- зелена площ
- тротоар



ЕТ "АРХИ - А" гр. Русе

Обект: ПУП-ПЗ за застрояване за ПИ 63427.160.12 м-ст "Мерата" гр.Русе

Част: Архитектурна Фаза: ПУП М 1:500

номер на квартала	номер на поземления/урегулиран поземлен имот	устройствена зона	поземлен имот с уста новено пред назначение	Етажност			Градоустр. параметри			Начин на застрояване		
				задължителна	максимална	възможна "от-до"	П застр.	К инт.	П озел.	е	д	с
м-ст "Мерата"	63427.160.12	ЖМ	за жилищна сграда	3(10)	3(≤10)	1/3 (10.00)	45	0,90	50	•		

проектант	арх. А. Савова	
начертал	арх. А. Савова	
Електро	инж.М.Радева	
ВиК	инж.Н.Цонева	
Геодезия	инж.Я.Николов	
р-л фирма	Г.Георгиева	

2015 год.