


63

ЗАПОВЕД № Р2-01-2397
 гр. Русе, от 05.08. 2016 г.
 ОДОБРЯВАМ ПУП-ПРЗ и РУП
 на УПИ X-544 и XI-545
 в кв. 63
 с проектна документация № 15
 от 20.07.2016г. на ОЕ
 на основание чл. 129, ал. 4
 от ЗКН, М.О. от 17.10.2017г.
 КМЕТ

МИНИСТЕРСТВО НА КУЛТУРАТА
 СЪГЛАСУВАМ
 по чл. 84, ал. 1 от ЗКН и във
 връзка с писмено становище
 на ВМКИ предоставените
 графични материали.
 Забраня с печат

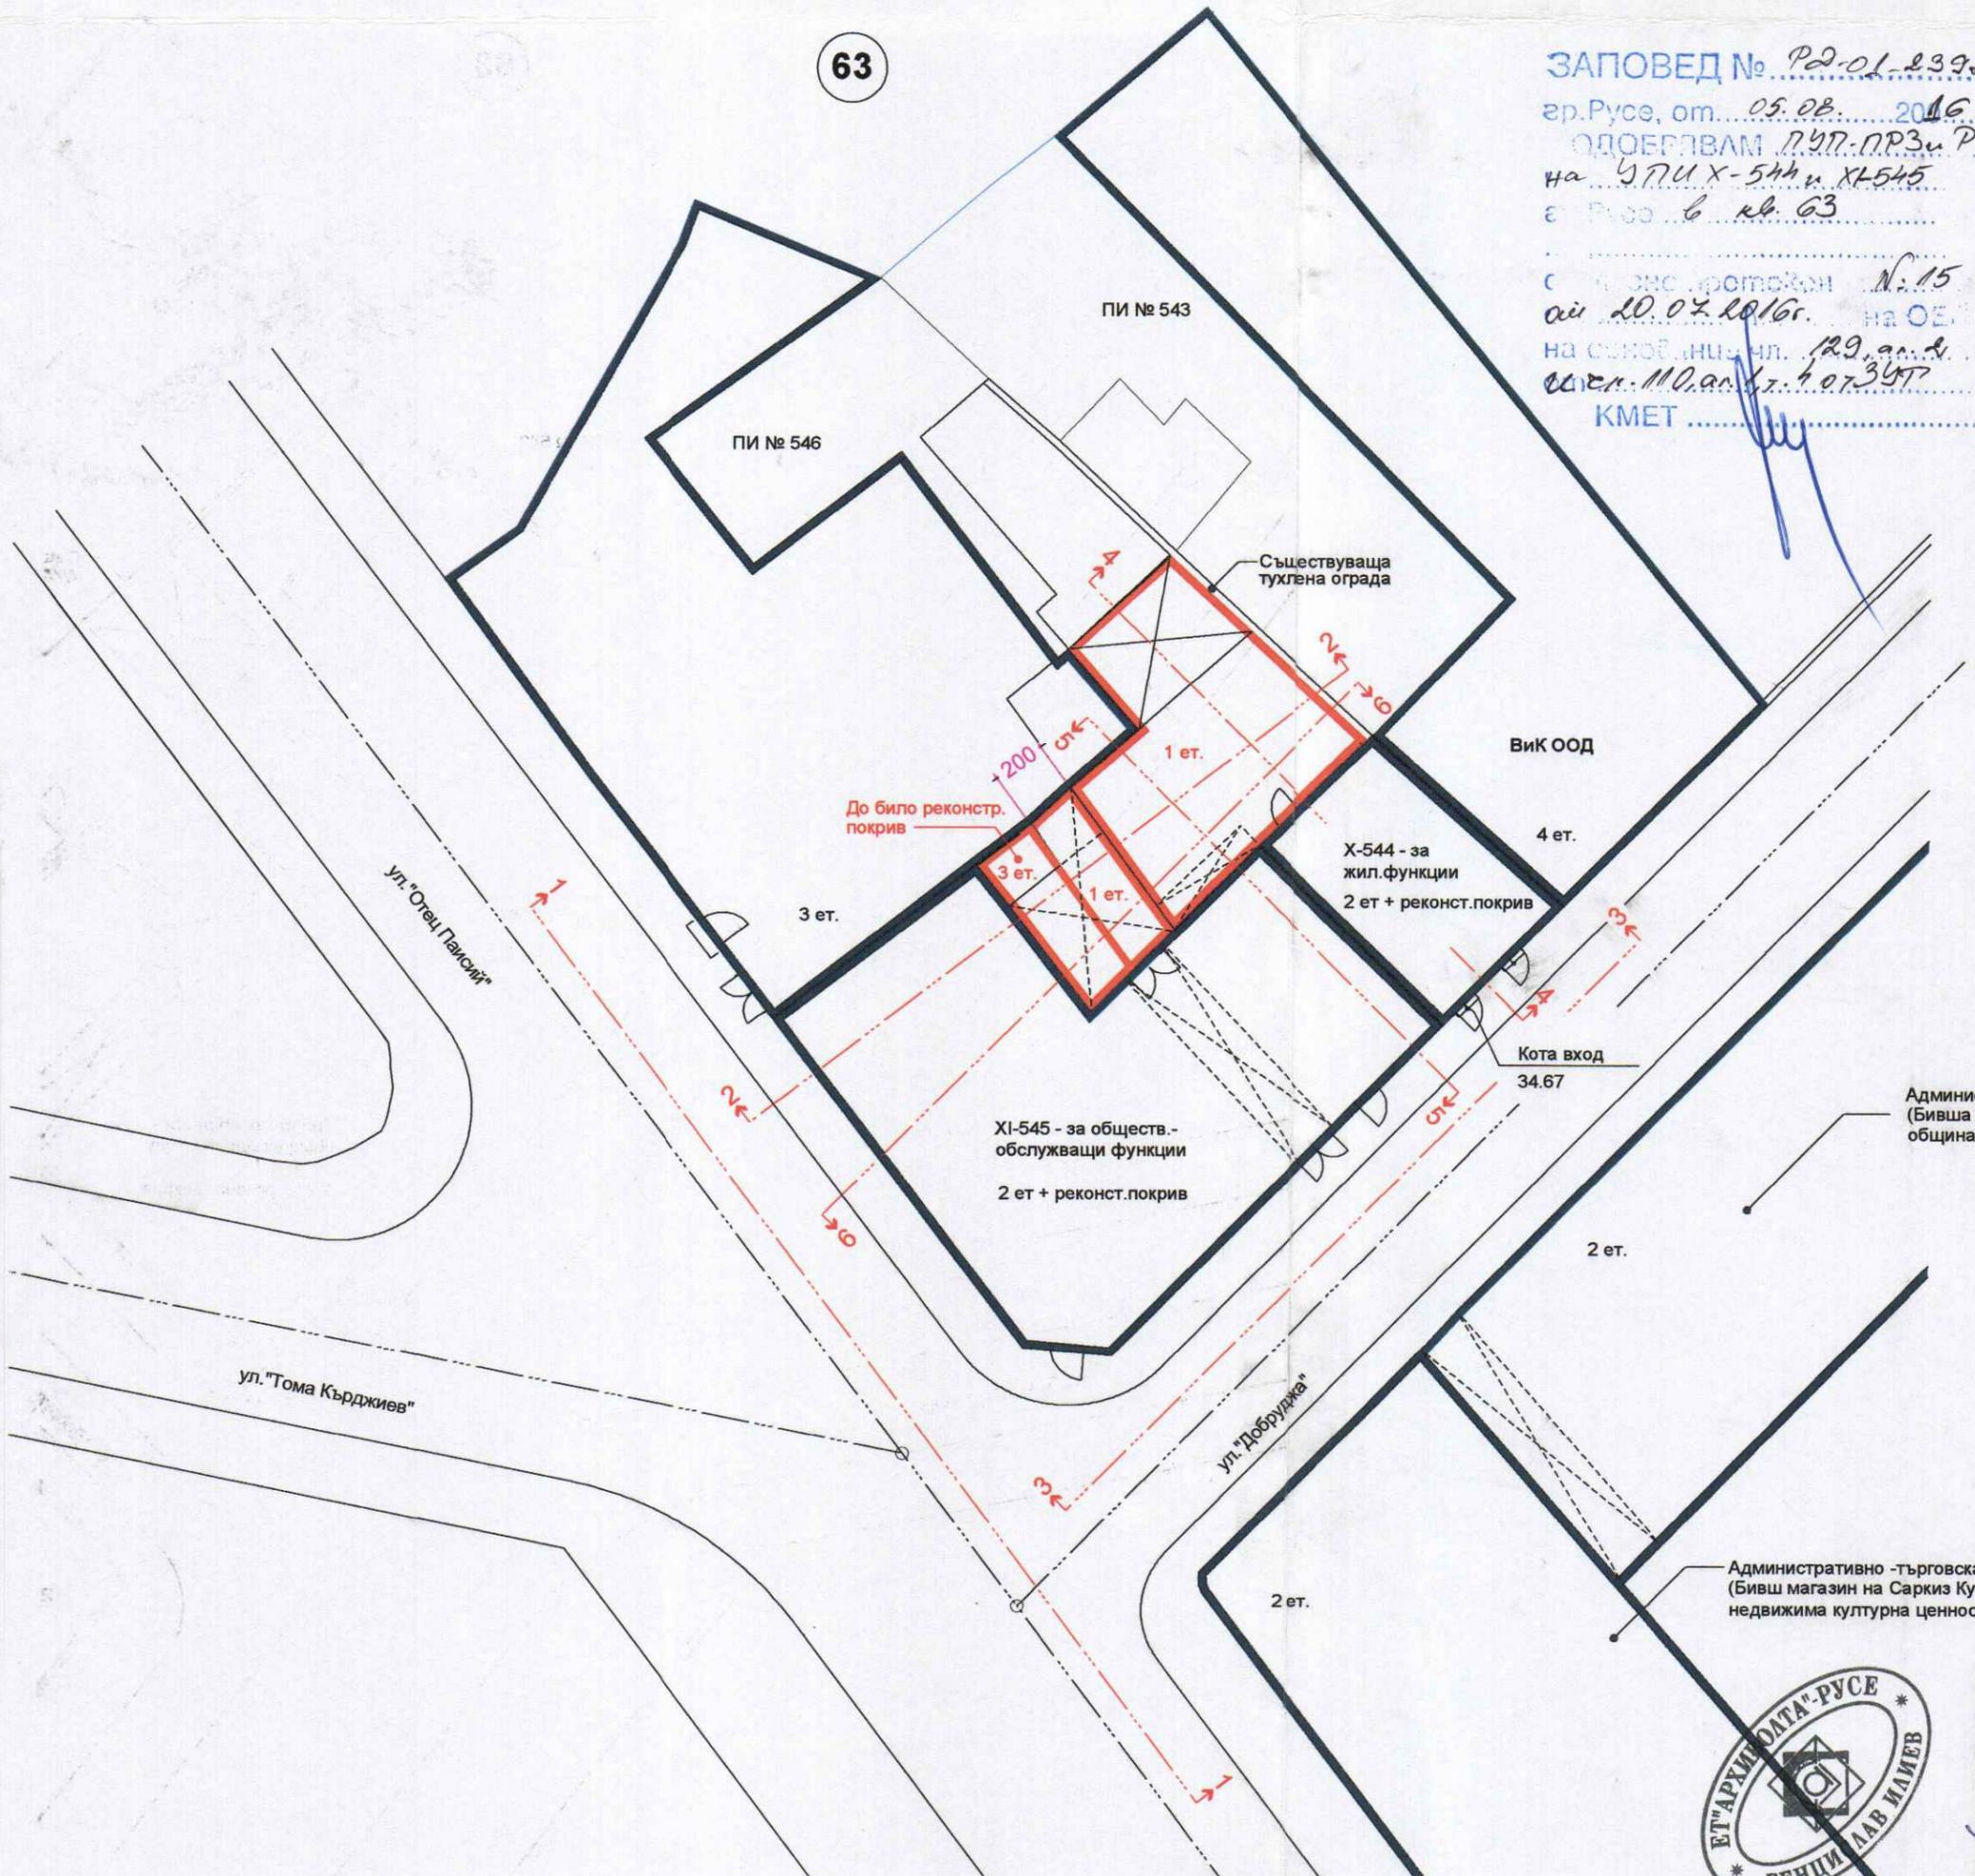

Административно - търговска сграда
 (Бивша търговска сграда на турската
 община - недвижима културна ценност)

Административно - търговска сграда,
 (Бивш магазин на Саркиз Куюмджиян -
 недвижима културна ценност)

62

ПЪЛНА ПРОЕКТАНТСКА ПРАВОТВОРНОСТ

арх. ВЕНЦИСЛАВ К. ИЛИЕВ

Рег. №: 00280

ПОДПИС: *[Signature]*

ДАТА: 17.10.16



ЕТ "АРХИВОЛТА-ВЕНЦИСЛАВ ИЛИЕВ"		
ОБЕКТ: РАБОТЕН УСТРОЙСТВЕН ПЛАН (РУП) - УПИ XI-545 и УПИ X-544, кв. 63 гр. РУСЕ М 1:250		
ПРОЕКТАНТИ	арх. В. Илиев	ЧАСТ АРХ.
АРХИТЕКТУРА		ФАЗА: Оконч. пр.
КОНСТРУКЦИИ		
ОВК		
ВЪН	инж. Ст. Нелов	
ЕЛИМЕНТАР	инж. В. Табишкина	
ТЕХНОЛОГИИ		
ГЕОДЕЗИЯ	инж. Д. Драганов	

8