


05.08.2016 г.
ПРИЕМАМ ПУП-ПРОЗ и ПУП
на УПИ X-544 и X1-545
в кв. 63 по
плана на гр. Русе
по протокол
№ 15
от 20.07.2016 г.
на основание чл. 12, 9, ал. 2
от ЗЗ МО, ал. 1, т. 4 от ЗУП



ПИ № 646, кв. 63 БИВША ЖИЛИЩНО-ТЪРГОВСКА СГРАДА НА АЛЕКСАНДЪР СПИВАКОВ
УПИ X-646, кв. 63 - ОБЩЕСТВЕНО-ОБСЛУЖВАЩА СГРАДА,
БИВША ЖИЛИЩНО-ТЪРГОВСКА СГРАДА НА ИСАК КЛИМАН - ул. "ДОБРУДЖА" №10
ул. "ДОБРУДЖА"
ул. "ОТЕЦ ПАИСИЙ" №2, кв. 62 - БИВША ТЪРГОВСКА СГРАДА НА
САРИК КЮМДЖИЯН, НЕДВИЖИМА КУЛТУРНА ЦЕННОСТ

СИЛУЕТ ПО УЛ. "ОТЕЦ ПАИСИЙ" - ПРОЕКТ ПО РАЗРЕЗНА ЛИНИЯ "1-1" M1:250

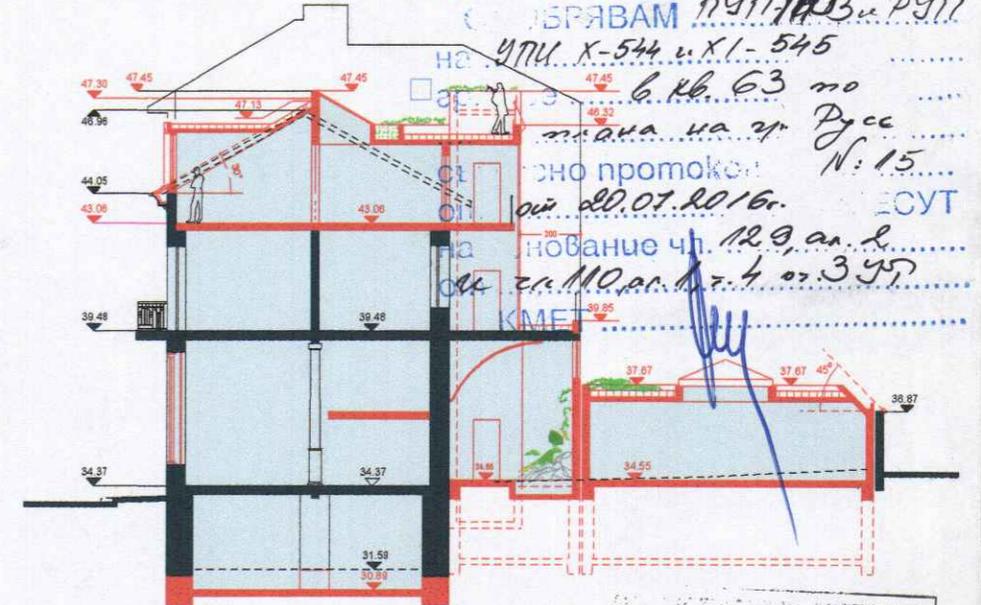


УПИ X-646, кв. 63 - ОБЩЕСТВЕНО-ОБСЛУЖВАЩА СГРАДА,
БИВША ЖИЛИЩНО-ТЪРГОВСКА СГРАДА - ул. "ДОБРУДЖА" №10
УПИ X-644, кв. 63 ОБЩ. ПЛ. СГРАДА - ул. "ДОБРУДЖА" №10
ул. "ОТЕЦ ПАИСИЙ" ВЕК ООД

ПРОЕКТ ПО РАЗРЕЗНА ЛИНИЯ "2-2" M1:250

по чл. 84, ал. 1 от ЗКМ и във
съответствие с писмено становище
на ПИИКИ предоставените
графични материали.
Заверил с печат:
2016.08.05

СТРОИТЕЛНА КОНСТРУКЦИЯ, КОЯТО СЕ ЗАПАЗВА
И РЕКОНСТРУИРА
НОВИ АРХИТЕКТУРНО-КОНСТРУКТИВНИ ЕЛЕМЕНТИ

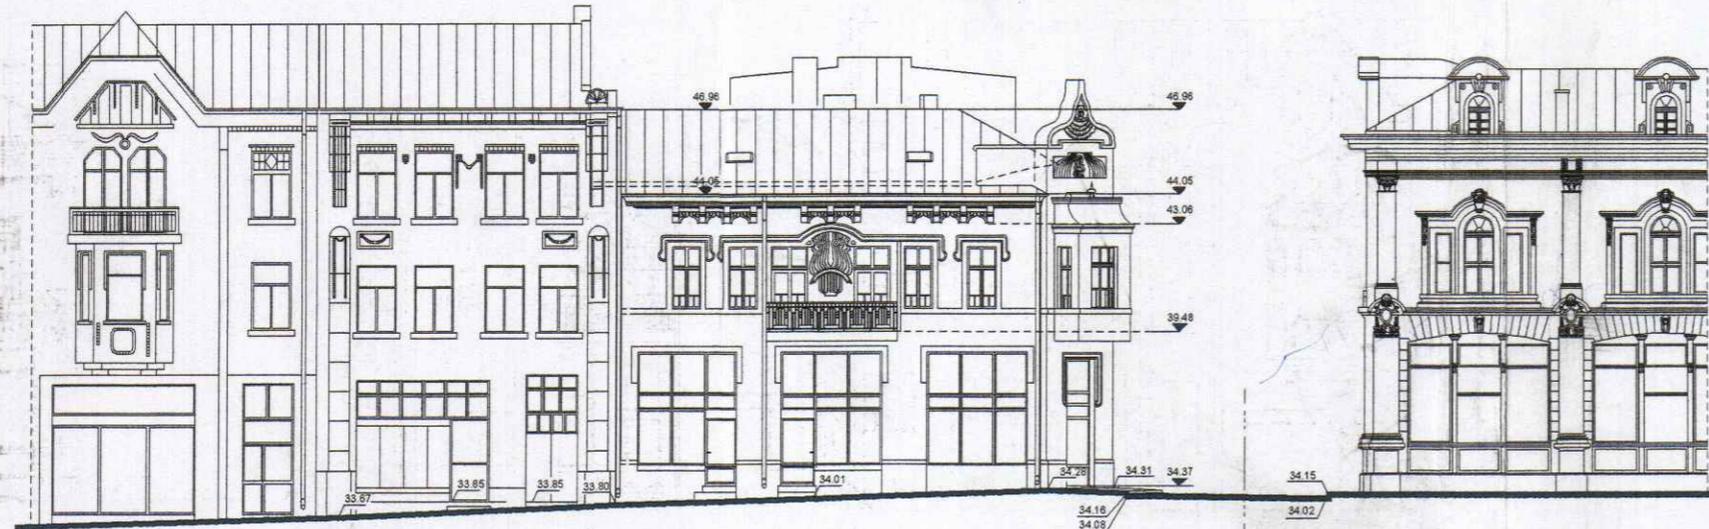

ПИ № 646, кв. 63 БИВША ЖИЛИЩНО-ТЪРГОВСКА СГРАДА НА АЛЕКСАНДЪР СПИВАКОВ
ПИ № 645, БИВША ЖИЛИЩНО-ТЪРГОВСКА СГРАДА НА ИСАК КЛИМАН - ул. "ДОБРУДЖА" №10
ул. "ДОБРУДЖА" (БИВША "ШЕРКЕТСКА")
ул. "ОТЕЦ ПАИСИЙ" №2, кв. 62 - БИВША ТЪРГОВСКА СГРАДА НА
САРИК КЮМДЖИЯН, НЕДВИЖИМА КУЛТУРНА ЦЕННОСТ

СИЛУЕТ ПО УЛ. "ОТЕЦ ПАИСИЙ" - СЪЩЕСТВУВАЩО ПОЛОЖЕНИЕ M1:250

ПЪЛНА ПРОЕКТАНТСКА ПРАВОСПОСОБНОСТ
арх. ВЕНЦИСЛАВ К. ИЛИЕВ
Per №: 00250
дата: 5/2016

ЕТ "АРХИВОЛТА-ВЕНЦИСЛАВ ИЛИЕВ"
ОБЕКТ: РАБОТЕН УСТРОЙСТВЕН ПЛАН (РУП) -
УПИ X-545 и УПИ X-644, кв. 63 гр. РУСЕ
СИЛУЕТ ПО УЛ. "ОТЕЦ ПАИСИЙ" И
НАПРЕЧЕН РАЗРЕЗ 2-2 M1:250

ДИЗАЙНИ	арх. В. Илиев	ЧАСТ АРХ.
АРХИТЕКТУРА		ФАЗА: Оконч. пр.
ИНЖЕНЕРИ		
ИНЖ. СТ. НАДЕВ		
ИНЖ. В. ТАБИЯНСКА		
ТЕХНОЛОГИЯ		
ИНЖ. ДР. ДРАГАНОВ		
ПРОЕКТАНТ	арх. В. Илиев	9
ВЕДОМОСТИТЕЛ	Николай Съев	януари 2016