


ЗАПОВЕД № PA-01-3653
 от 15.12.2016 г.
 ОДОБРЯВАМ ПУП-ИПУР и ИПР
 на ТМ: АД
 от гр. Русе ул.п. XXI
 съгласно протокол 25
 от 07.12.2016 г. на ОЕСУТ
 на основание чл. 136, ал. 1, чл. 134, ал. 1,
 т.б. и чл. 16, ал. 3
 от ЗУТ
 КОМЕТ

ДЕЙСТВАЩ ПЛАН ЗА РЕГУЛАЦИЯ М 1:1000

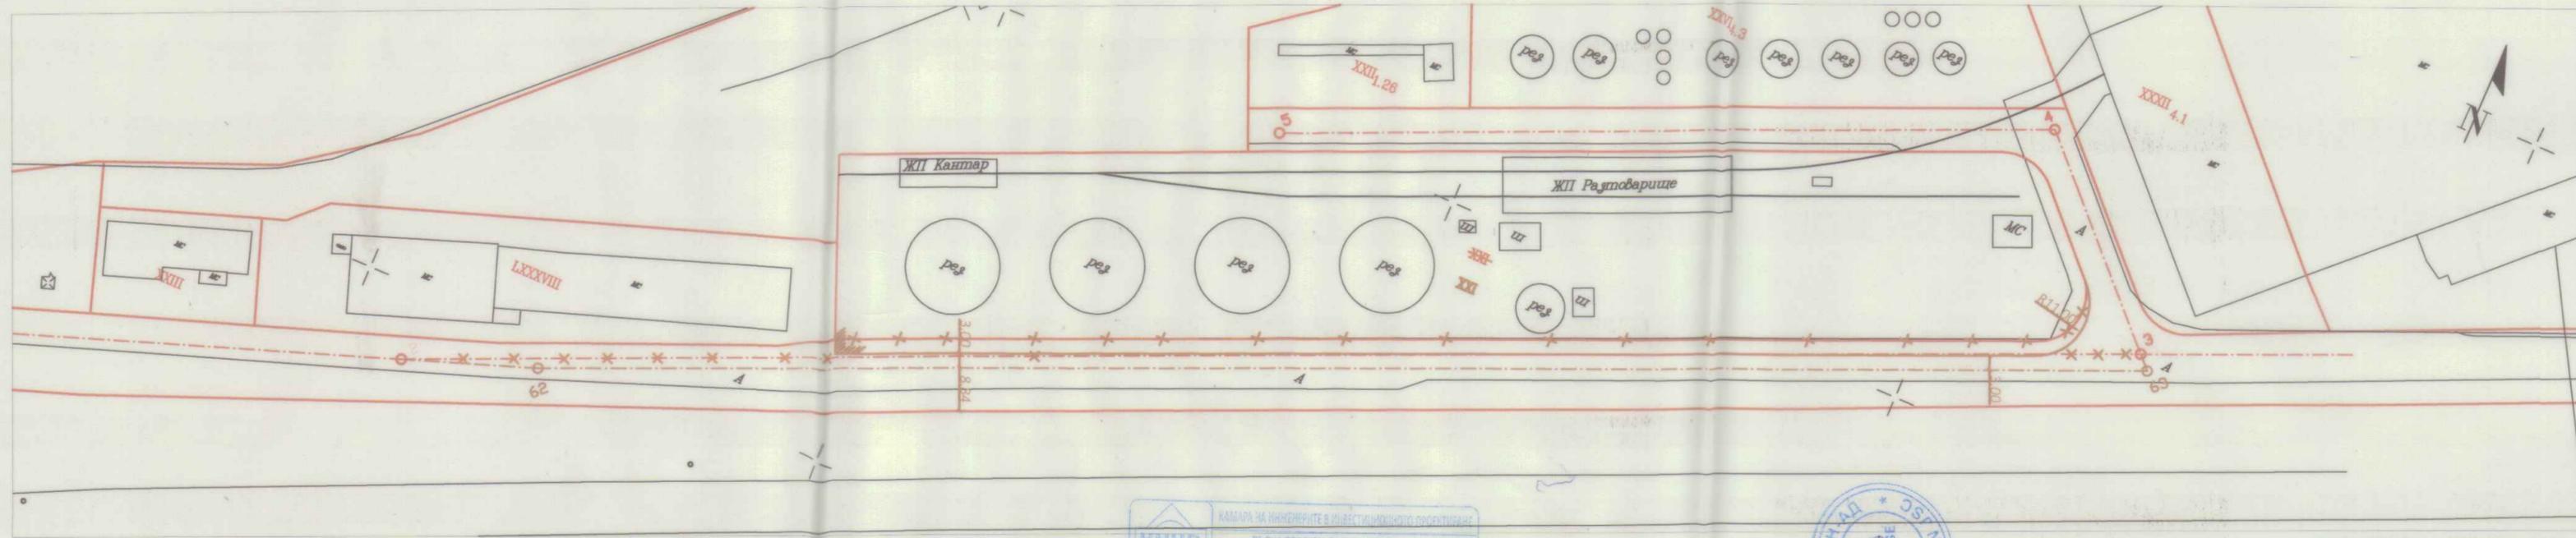

КАМАРА НА ИНЖЕНЕРИТЕ В ИНВЕСТИЦИОННО ПРОЕКТИВАНЕ
КНИП
 ПЪЛНА ПРОЕКТАНСКА ПРАВОМОЩНОСТ
 Регистрация № 04479
 Секция: ГПГ
 инж. ИВАН
 ГЕОРГИЕВ КАРАМИШЕВ
 Подпис
 Част от проекта:
 по удостоверение
 за ПП
 ВАЖИ С ВАЛИДНО УДОСТОВЕРЕНИЕ ЗА ПРОЕКТИВНАТА ГОДИНА

СЪГЛАСУВАЛИ - ИНВЕСТИТОРИ:

ПОДПИС: "Полисан" АД

ПОДПИС: ТМ „Инфраструктура“ АД



ПУП-ИПУР и ИПР М 1:1000
 ПУП-ИЗМЕНЕНИЕ НА ПЛАН ЗА УЛИЧНА РЕГУЛАЦИЯ ОТ о.т. 2 до о.т. 3
 И ИЗМЕНЕНИЕ НА ПЛАН ЗА РЕГУЛАЦИЯ НА УПИ XXI
 В „ТЕЖКО МАШИНОСТРОЕНЕ“ АД /в ликвидация/.

ПРОЕКТАНТ:
 /инж. Иван Карамисhev/