


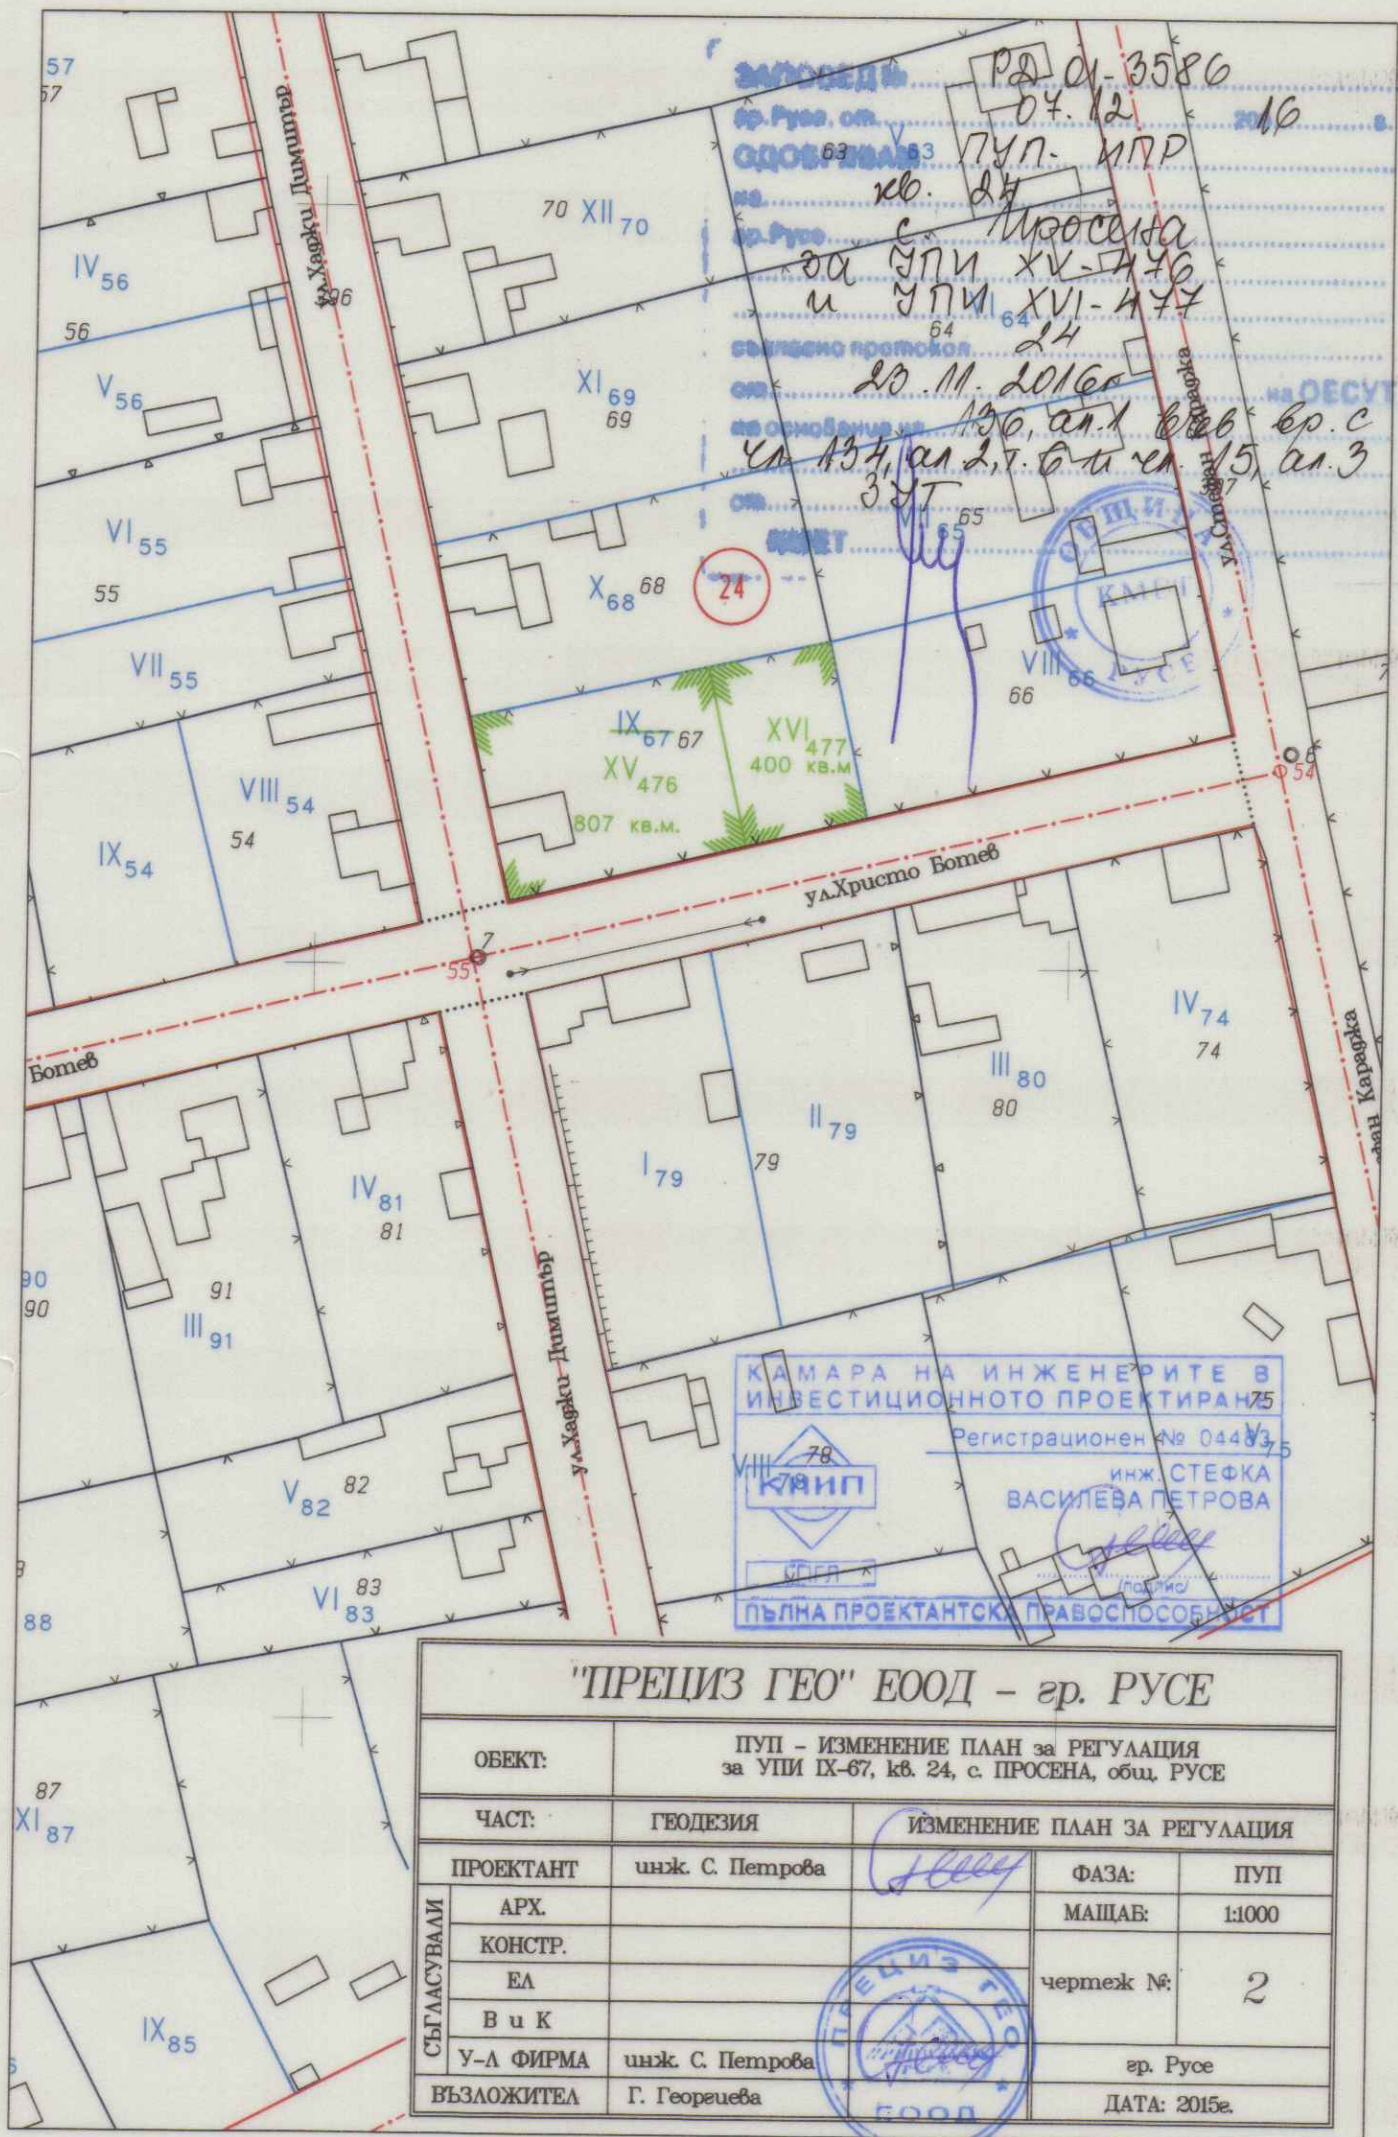

"ПРЕЦИЗ ГЕО" ЕООД - гр. РУСЕ

ОБЕКТ:		ПУП - ИЗМЕНЕНИЕ ПЛАН ЗА РЕГУЛАЦИЯ за УПИ IX-67, кв. 24, с. ПРОСЕНА, общ. РУСЕ	
ЧАСТ:		ГЕОДЕЗИЯ	ИЗМЕНЕНИЕ ПЛАН ЗА РЕГУЛАЦИЯ
СЪГЛАСУВАЛИ	ПРОЕКТАНТ	инж. С. Петрова	ФАЗА: ПУП
	АРХ.		МАЩАБ: 1:1000
	КОНСТР.		чертеж №: 2
	ЕЛ		
	В и К		
У-Л ФИРМА		инж. С. Петрова	гр. Русе
ВЪЗЛОЖИТЕЛ		Г. Георгиева	ДАТА: 2015г.