


ЗАЛОЖЕН № РА-01-3588  
 гр. Русе, от 07.12.2016  
 ОДОБРЕНА ПУП-ИПР  
 кв. 11  
 гр. Русе с. Николово  
 за УПИ XIV-1843  
 и УПИ XV-1844

съгласно протокол № 24  
 ПРОЕКТ за ИПР 23.11.2016  
 на УПИ VI-210, кв. 11  
 от плана на с. Николово, общ. Русе, к.т. 6 и чл. 15,  
 М 1:500 ал. 3 от ЗТ

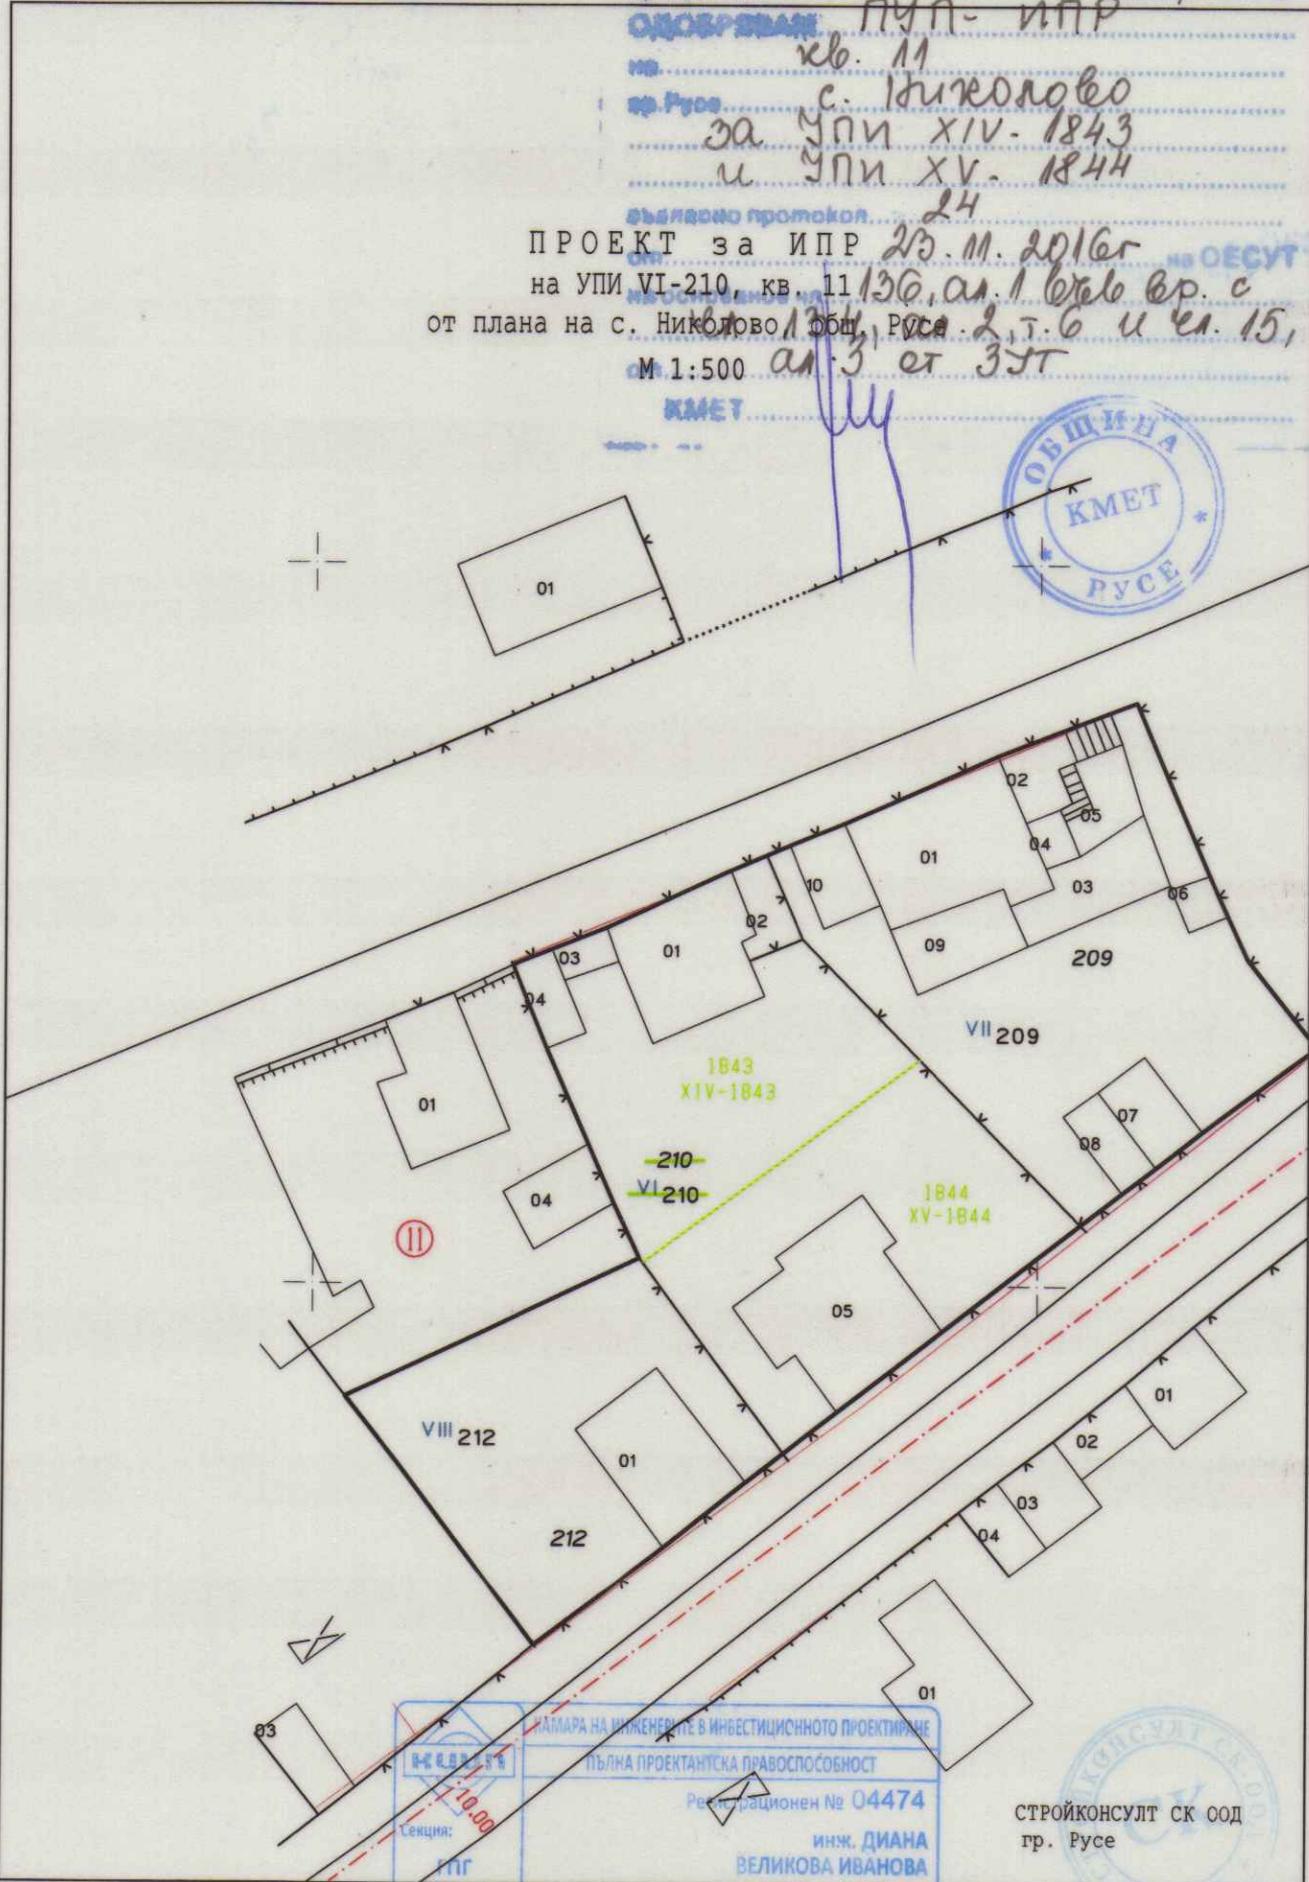

КАМАРА НА ИНЖЕНЕРИТЕ В ИНВЕСТИЦИОННОТО ПРОЕКТИРАНЕ  
 ПЪЛНА ПРОЕКТАНСКА ПРАВОСПОСОБНОСТ  
 Регистрационен № 04474  
 инж. ДИАНА  
 БЕЛИКОВА ИВАНОВА  
 Подпис: *[Signature]*  
 ВАЖИ С ВАЛИДНО УДОСТОВЕРЕНИЕ ЗА ППЗ ЗА ТЕКУЩАТА ГОДИНА

СТРОЙКОНСУЛТ СК ООД  
 гр. Русе