


ПУП - Парцеларен План
 към Обект : Кабелно захранване на ПИ № 63427.106.12 по КК и КР на гр. Русе

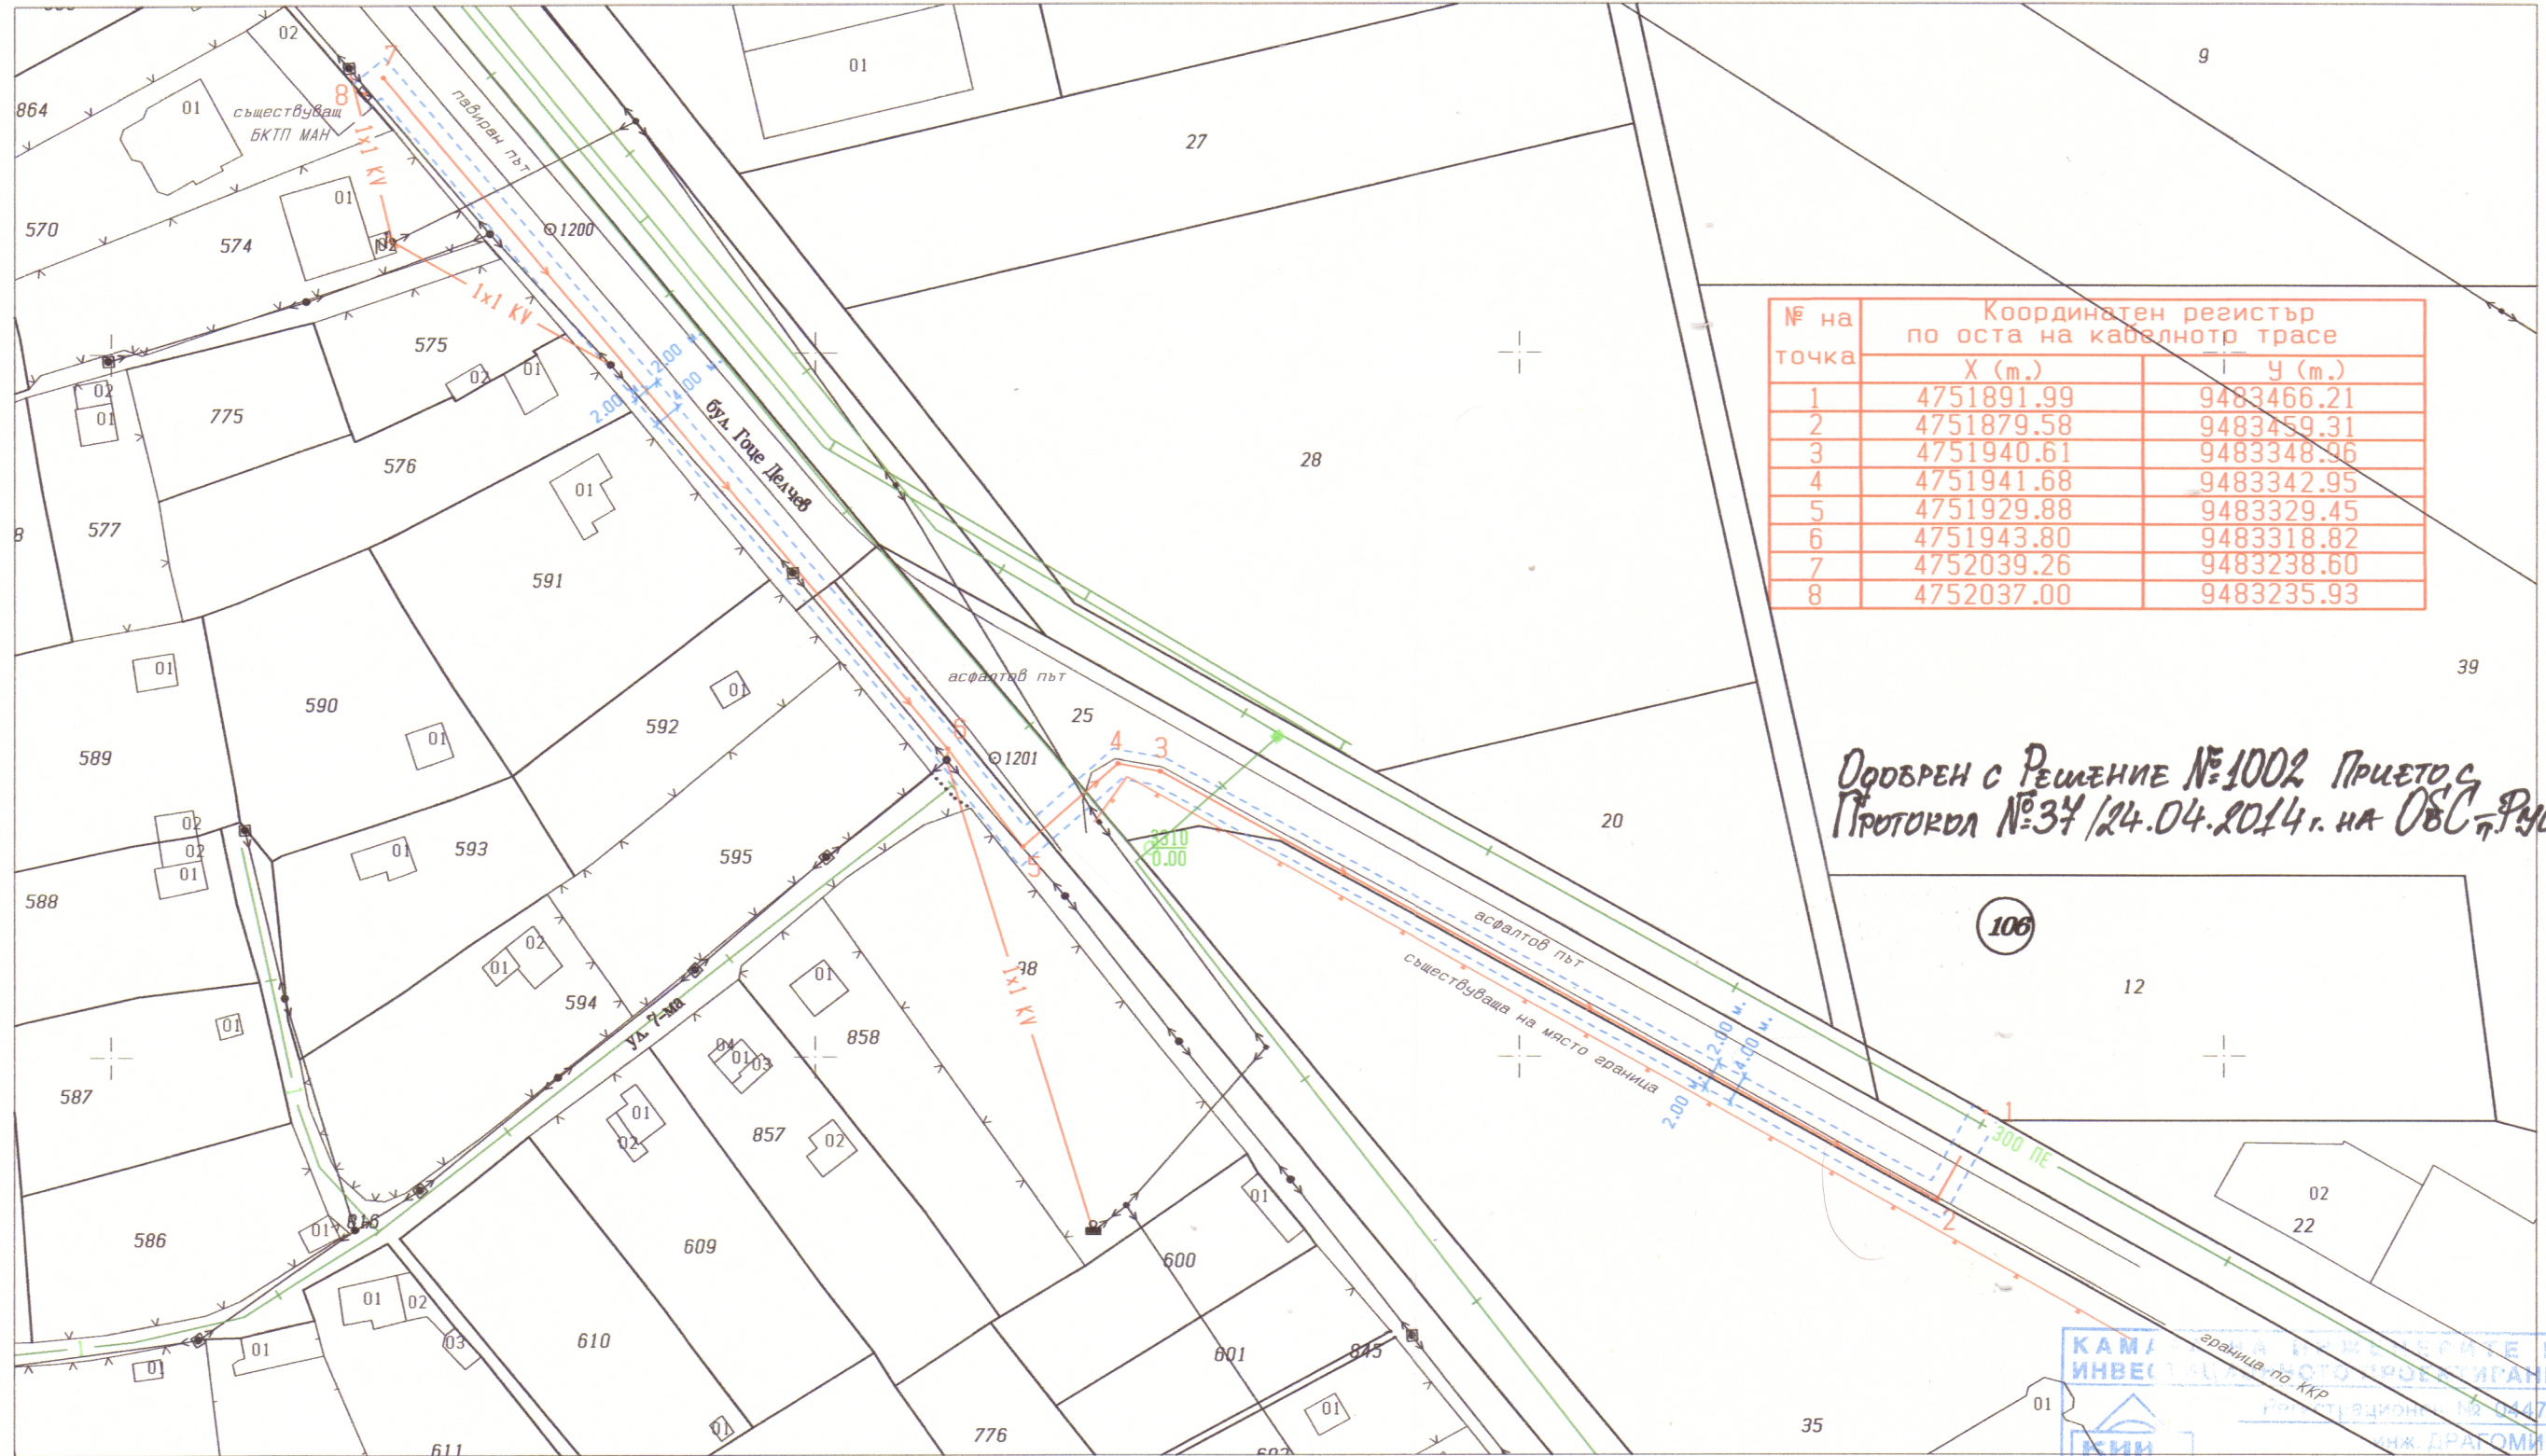

№ на точка	Координатен регистър по оста на кабелната траса	
	X (м.)	Y (м.)
1	4751891.99	9483466.21
2	4751879.58	9483459.31
3	4751940.61	9483348.96
4	4751941.68	9483342.95
5	4751929.88	9483329.45
6	4751943.80	9483318.82
7	4752039.26	9483238.60
8	4752037.00	9483235.93

Одобен с Решение №1002 Прието с Протокол №34/24.04.2014г. на ОСК гр. Русе.

106

1:1000
 1см=10м

КАМ / ИНВЕСТИЦИОННО ПРОЕКТИРАНЕ
 ГИИ
 Изработил: *[Signature]*
 / инж. Др. Драганов /