


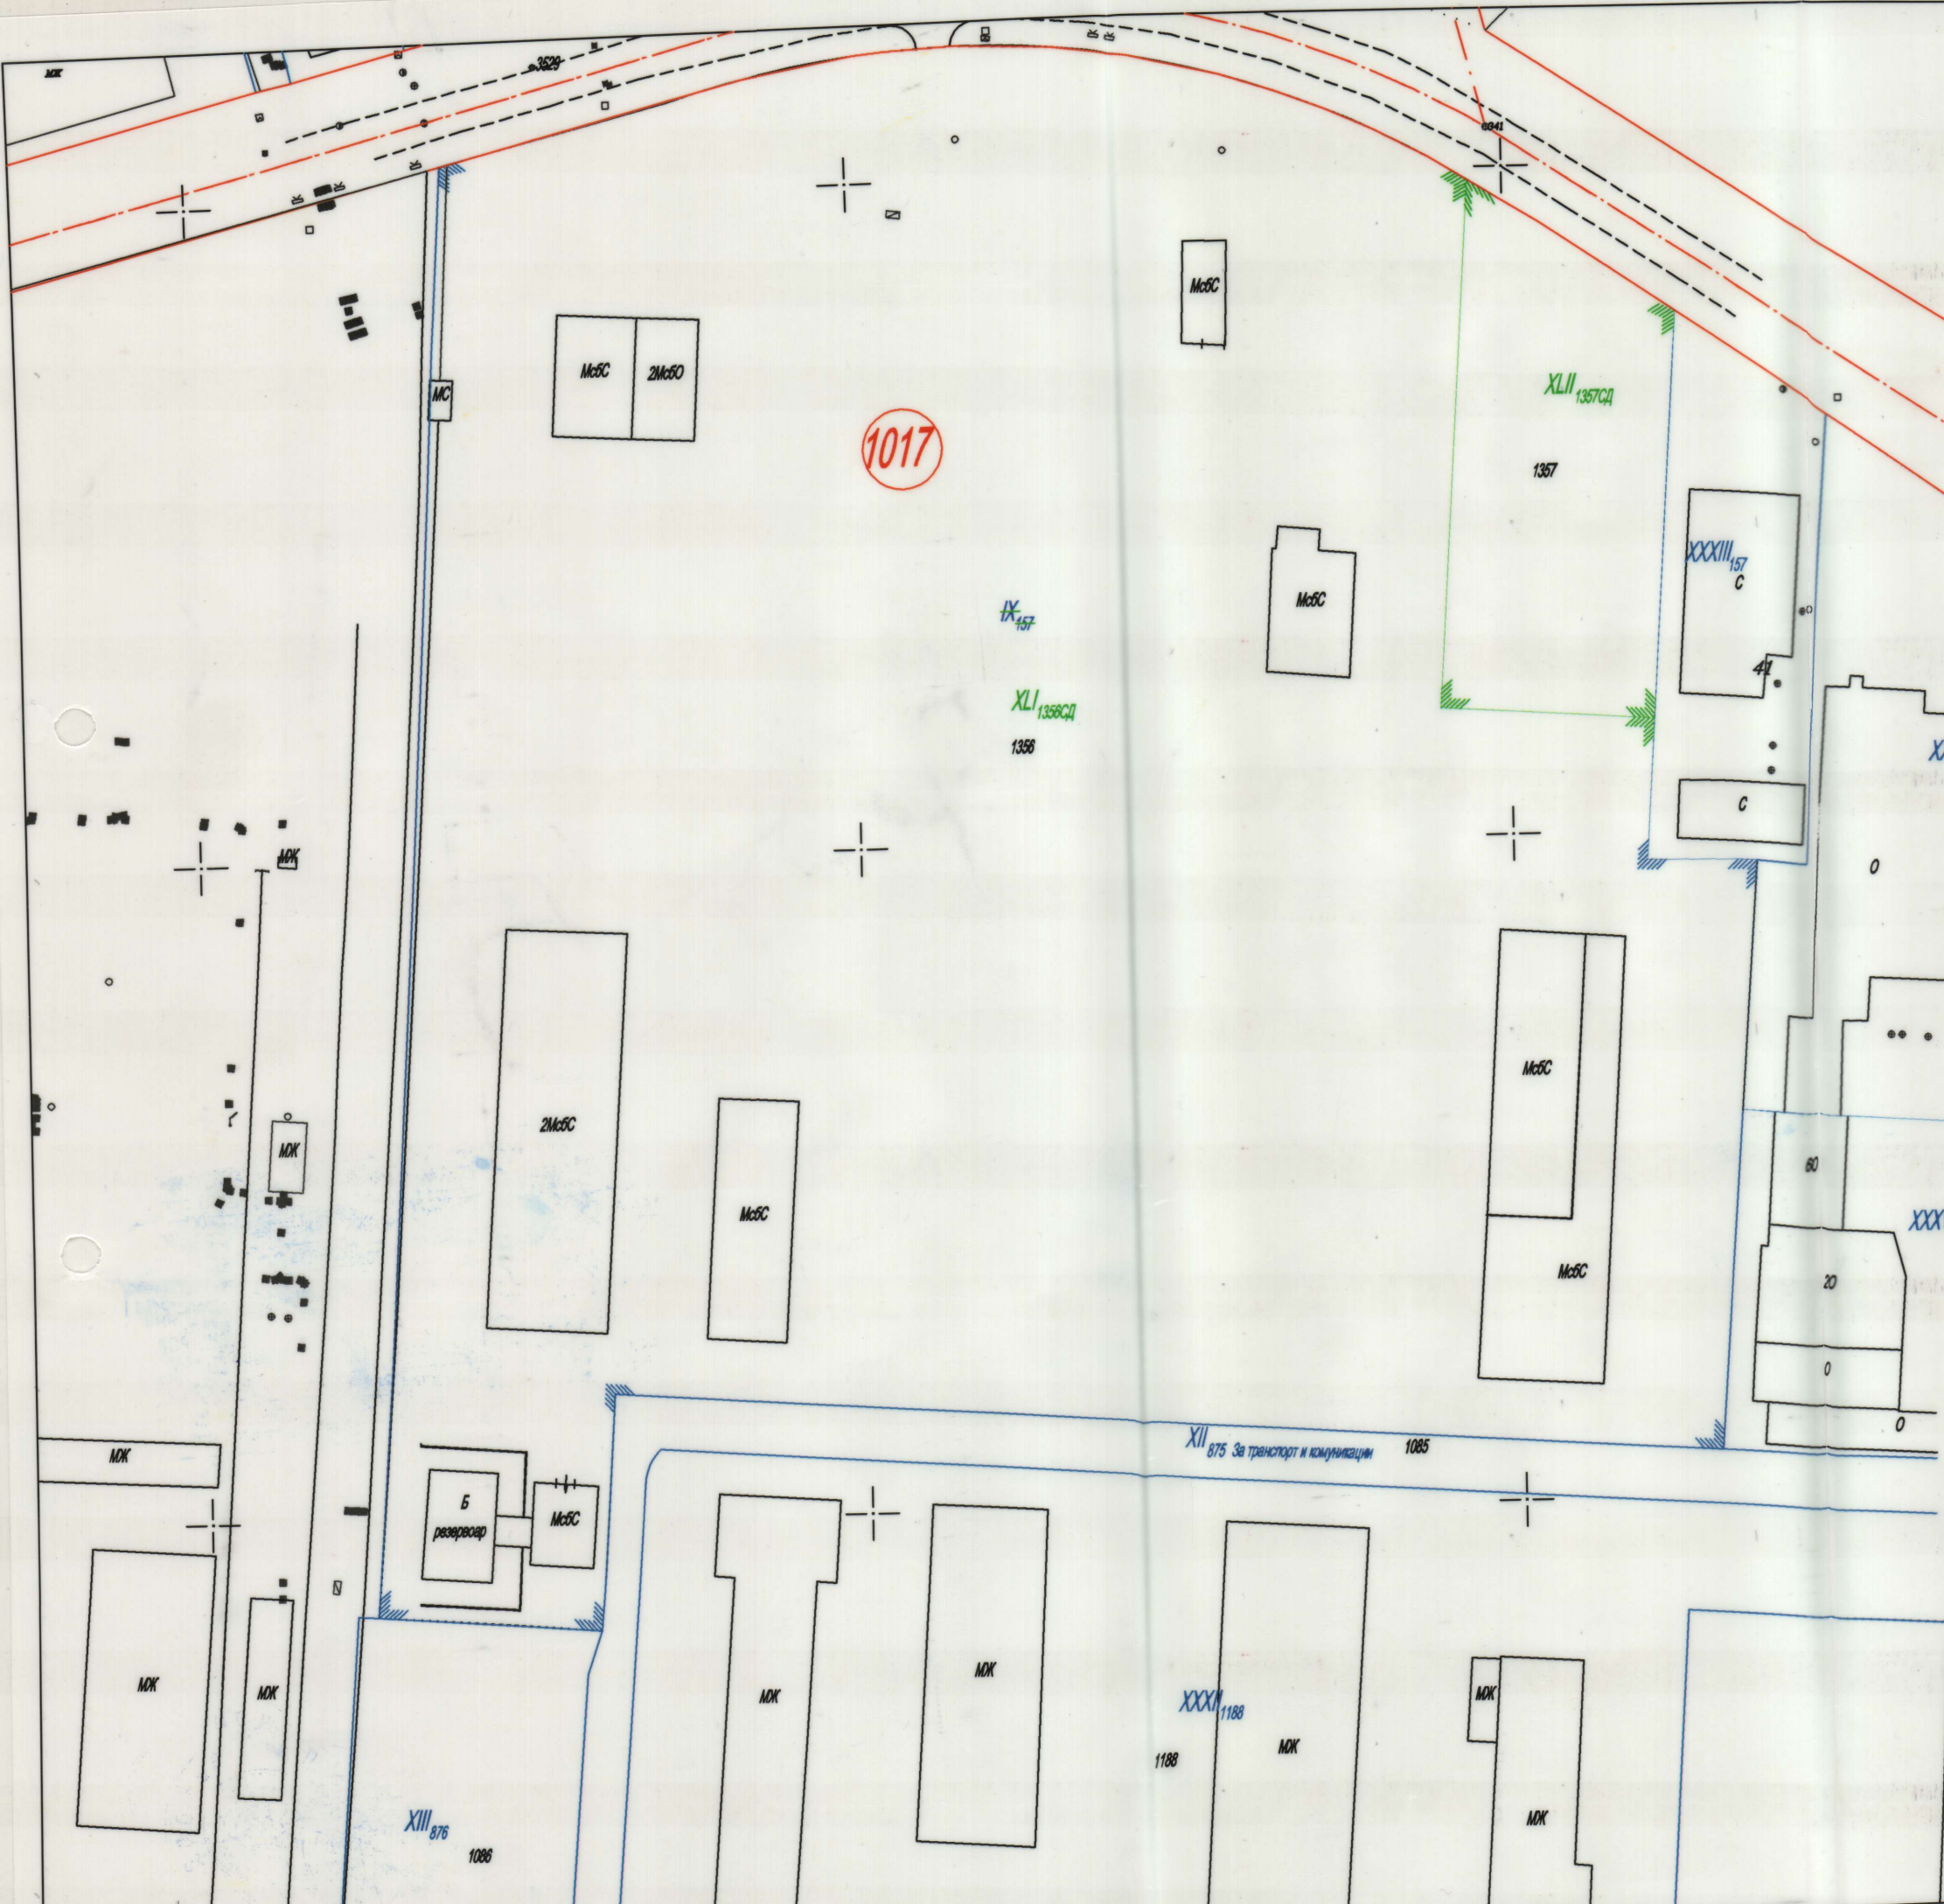

ЗАГОВЕД № Р2-01-566
гр. Русе, от 14.03.2017 г.
ОДОБРЯВАМ ПУРМРЗ
на УПИХ-157
гр. Русе Изходна
промишлена зона
съгласно протокол № 05
от 01.03.2017 г. на ДЕСУТ
на основание чл. 12в, ал. 13 и 13б,
ал. 1 и чл. 134, ал. 2, т. 6 от ЗУТ
КМЕТ



Възложител:
/ "Ойрошпед АД" /



ГЕО-ЧОНОВ ООД РУСЕ
Гр. Русе 7000, ул. Никола Палаузов 8, тел.: 082/ 888 170, факс: 082/ 888 181
e-mail: geochnov@gmail.com, www.geo-chnov.com
ISO 9001: 2008

ОБЕКТ: ИПР и ИПЗ на новообразуваните УПИ XLI - 1356
/ за складови дейности / и УПИ XLII - 1357 / за
складови дейности / от наличен УПИ IX-157,
ИПЗ, гр. Русе

Изменение план за регулация		Чертеж 3
Част: Геодезия	Фаза: ПУП	М 1:1000 2016г.
ПРОЕКТАНТИ:	инж. Д. Димитров	
Водещ проектант:	инж. Д. Димитров	
УПРАВИТЕЛ:	инж. Г. Чонов	