


P20-01-1953
 29.06. 16
 ПУП-ИПЗР и ИПР
 ТМ АД

УПИ XLVI ПП

14
 22.06.2016
 ал. 1 във в.р. е
 дел. 13 ч. 6 и чл. 15, ал. 3

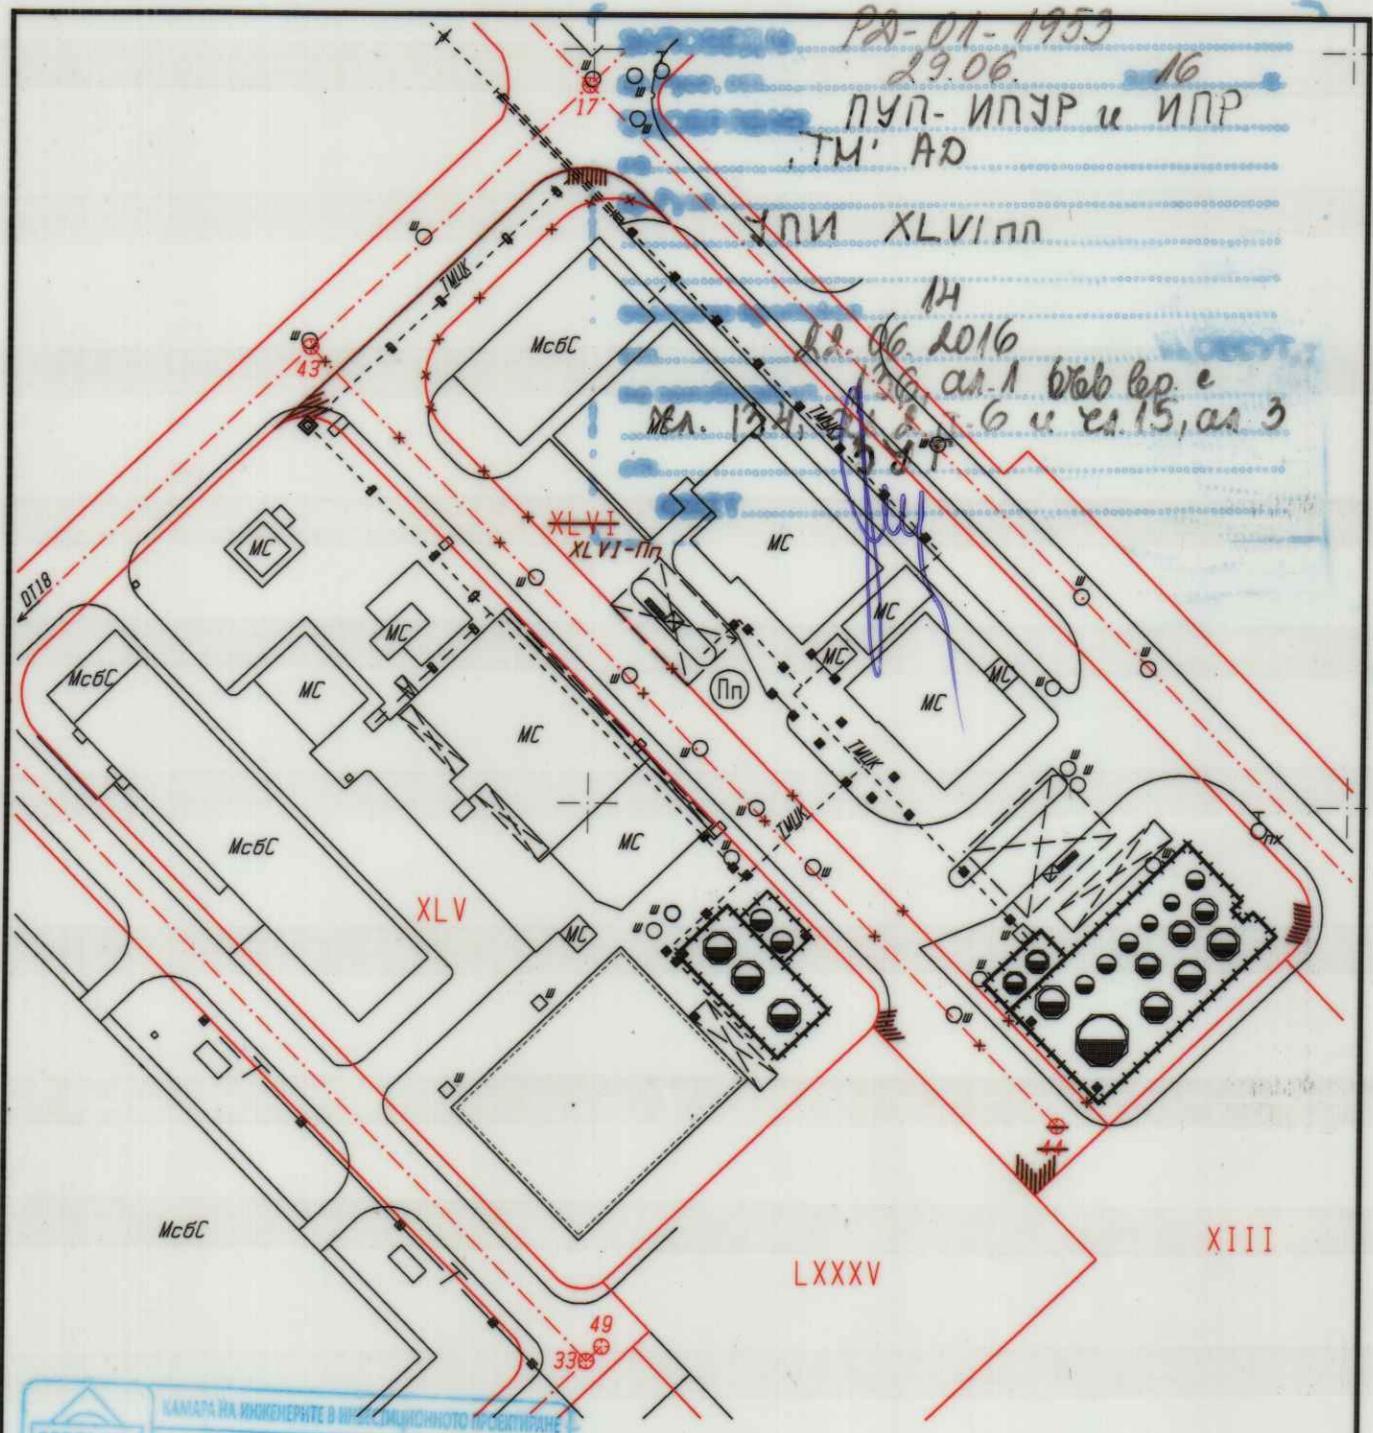

ВЪЗЛОЖИТЕЛ:

КАМАРА НА ИНЖЕНЕРИТЕ В РЕПУБЛИКАТА БЪЛГАРИЯ
ПЪЛНА ПРОЕКТАНТСКА ПРОВОДИМОСТ
 Регистрационен № 04468
 ИНЖ. КРАСНИМЪР СТАНЧЕВ СТАНЕВ
 Подпис: *KLX.*

КАМАРА НА ИНЖЕНЕРИТЕ В РЕПУБЛИКАТА БЪЛГАРИЯ
ПРОЕКТАНТСКА ПРОВОДИМОСТ
 Регистрационен № 31054
 ИНЖ. АЗНАН ВАСИЛЕВ АЗНАНОВ
 Подпис: *АВ*

"ГЕОСТРОЙПРОЕКТ-КСС" ЕООД-РУСЕ				
ОБЕКТ: ПУП-ИПЗР на част от улица - ОТ17 до ОТ18 (в участъка от ОТ43 до ОТ17), тупикова улица ОТ43 до ОТ44 - отпада и ИПР на УПИ XLVI, в новопроектиран УПИ XLVI-Пп, по регулационния план на ТМ АД, гр. Русе				
ЧЕРТЕЖ: ПЛАН ЗА РЕГУЛАЦИЯ				
ПРОЕКТАНТИ:	инж.	Кр.Станчев	<i>KLX</i>	ДОГН
	инж.	А.Асенов		
Съгласували:	АРХ.	арх.		ЧАСТ:
	СК.	инж.		ГЕОД.
	ВК.	инж.		ФАЗА:
	ОВ.	инж.		ПУП
	ЕЛ.	инж.		М 1:1000
	ГТ.	инж.		План N 1
ТЕХН.	инж.	Вс.л. 2		
Р-л фирма:	инж.	Кр.Станчев		03.2016 г.

