


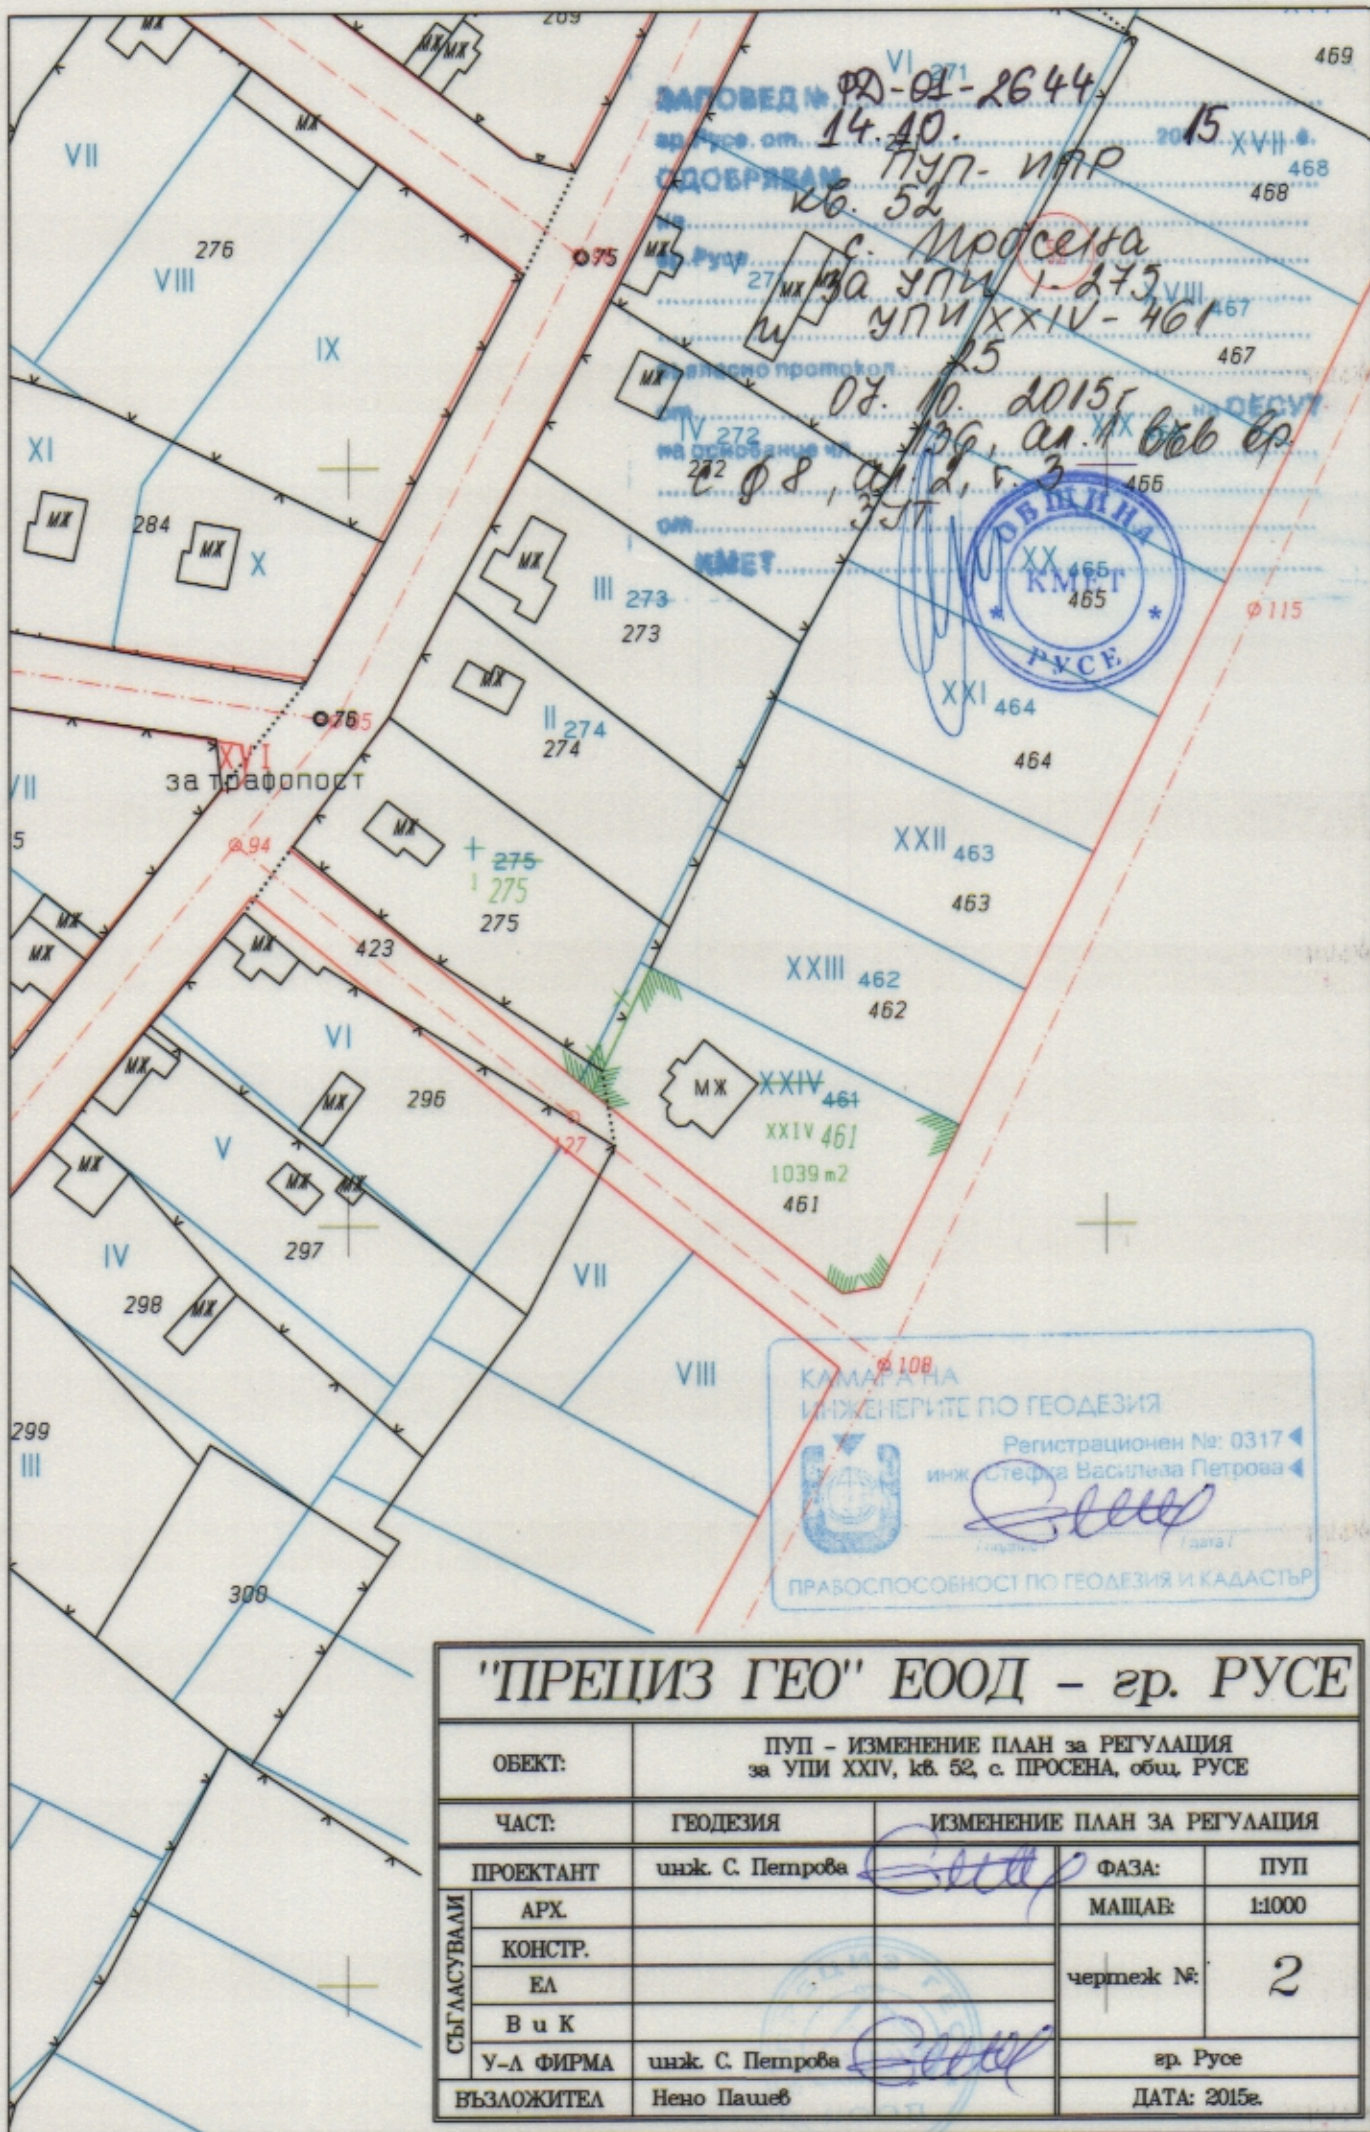

"ПРЕЦИЗ ГЕО" ЕООД – гр. РУСЕ				
ОБЕКТ:		ПУП – ИЗМЕНЕНИЕ ПЛАН за РЕГУЛАЦИЯ за УПИ XXIV, кв. 52, с. ПРОСЕНА, общ. РУСЕ		
ЧАСТ:		ГЕОДЕЗИЯ	ИЗМЕНЕНИЕ ПЛАН ЗА РЕГУЛАЦИЯ	
ПРОЕКТАНТ		инж. С. Петрова	ФАЗА:	ПУП
СЪГЛАСУВАЛИ	АРХ.		МАЩАБ:	1:1000
	КОНСТР.		чертеж №:	2
	ЕЛ			
	В и К			
У-Л ФИРМА		инж. С. Петрова	гр. Русе	
ВЪЗЛОЖИТЕЛ		Нено Пашев	ДАТА: 2015г.	