
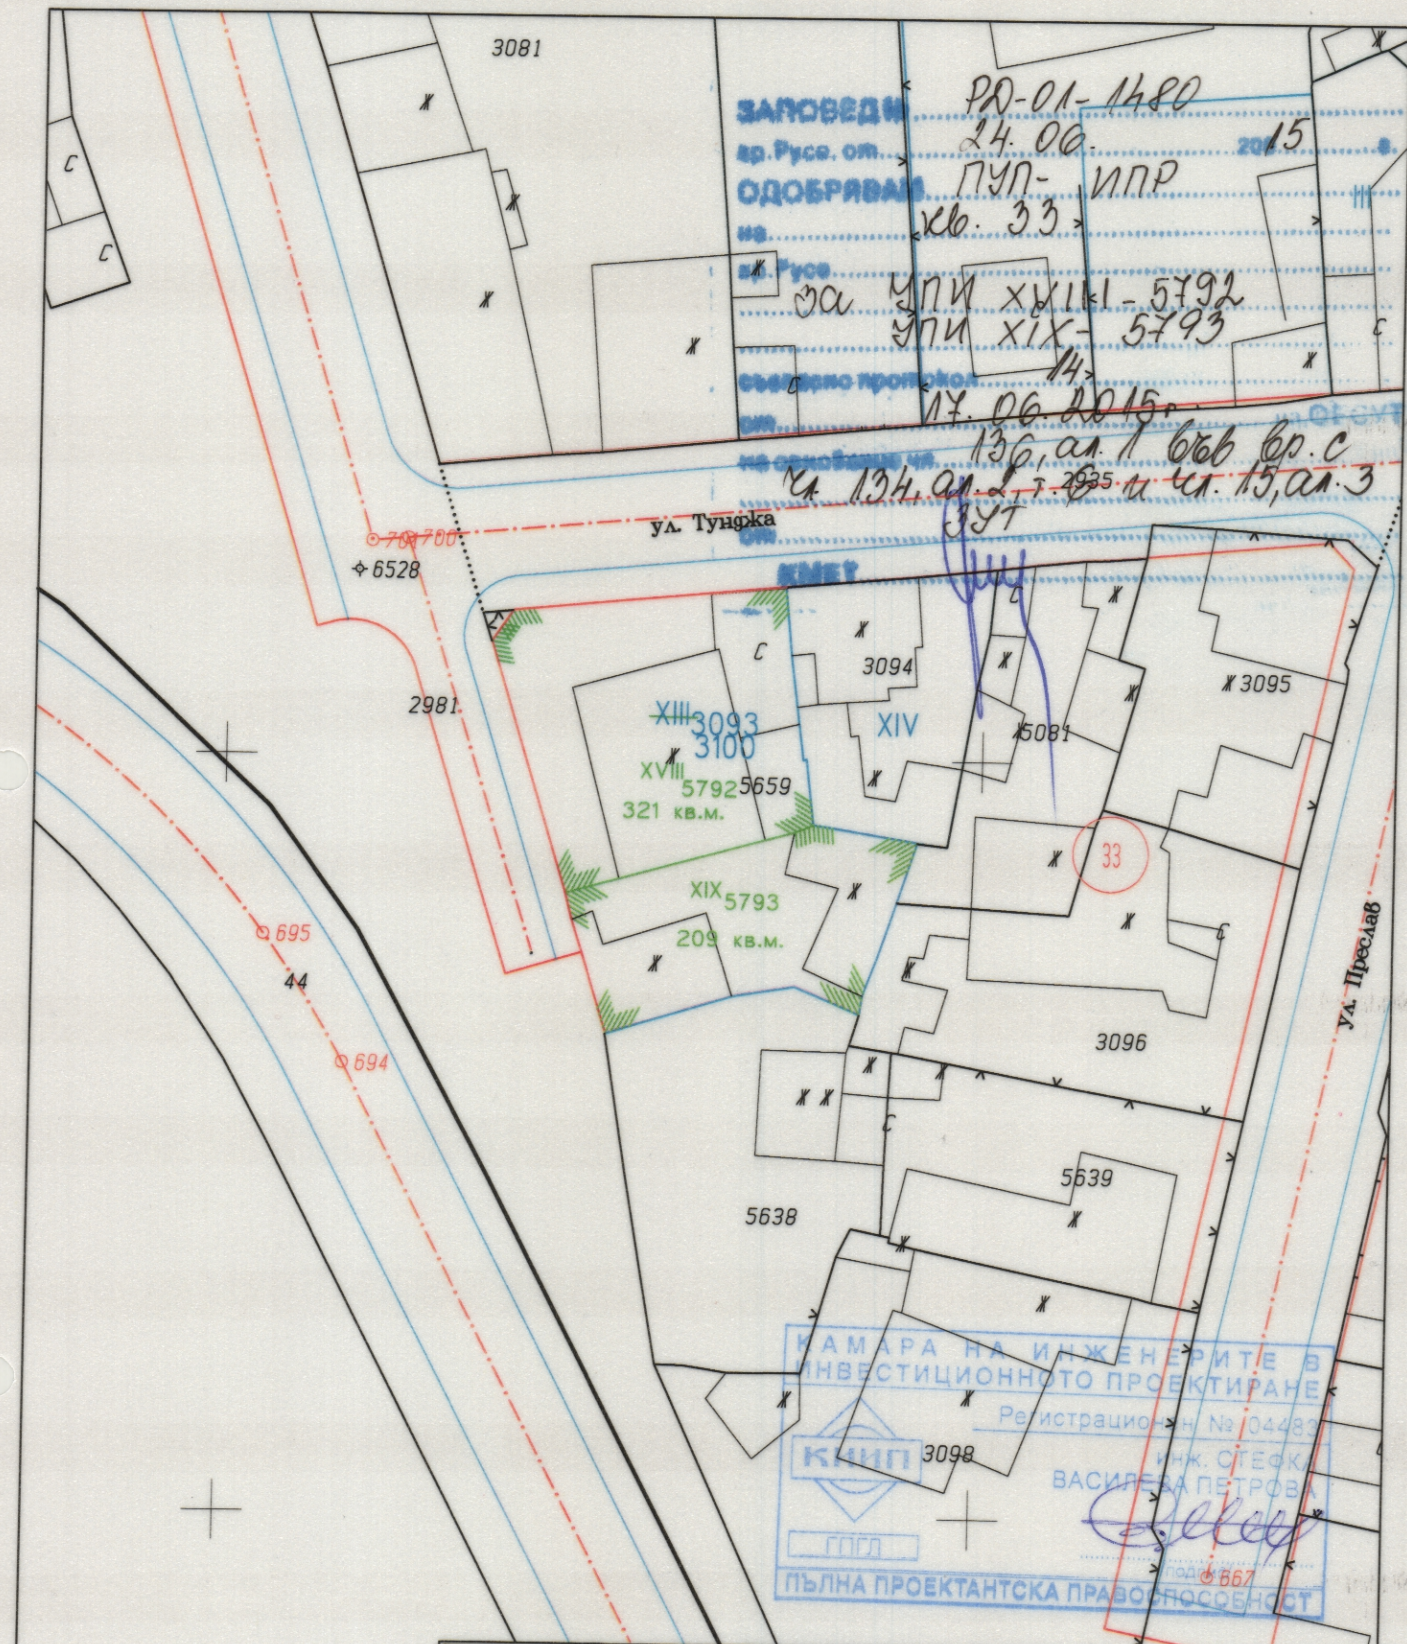


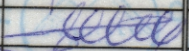

45

"ПРЕЦИЗ ГЕО" ЕООД- гр.Русе					
ОБЕКТ:		ИЗМЕНЕНИЕ ПЛАН ЗА РЕГУЛАЦИЯ УПИ XIII-3093, 3100, кв.33 ул. ЛОМ ,гр.РУСЕ			
ЧАСТ:		ГЕОДЕЗИЯ	ИЗМЕНЕНИЕ ПЛАН ЗА РЕГУЛАЦИЯ		
СЪГЛАСУВАЛИ	ПРОЕКТАНТ	инж. С. Петрова		ФАЗА:	ПУП
	АРХ.			МАЩАБ:	1:500
	КОНСТР.			чертеж №:	2
	ЕЛ				
	В и К				
	У-Л ФИРМА	инж. С. Петрова		гр. Русе	
ВЪЗЛОЖИТЕЛ		ДАТА: 2015г.			