




КАМАРА НА ИНЖЕНЕРИТЕ В  
ИНВЕСТИЦИОННОТО ПРОЕКТИРАНЕ  
Регистрационен № 04987  
ЯВОР НИКОЛОВ  
ПОЛНА ПРОЕКТАНТСКА ПРАВООТНОСНОСТ

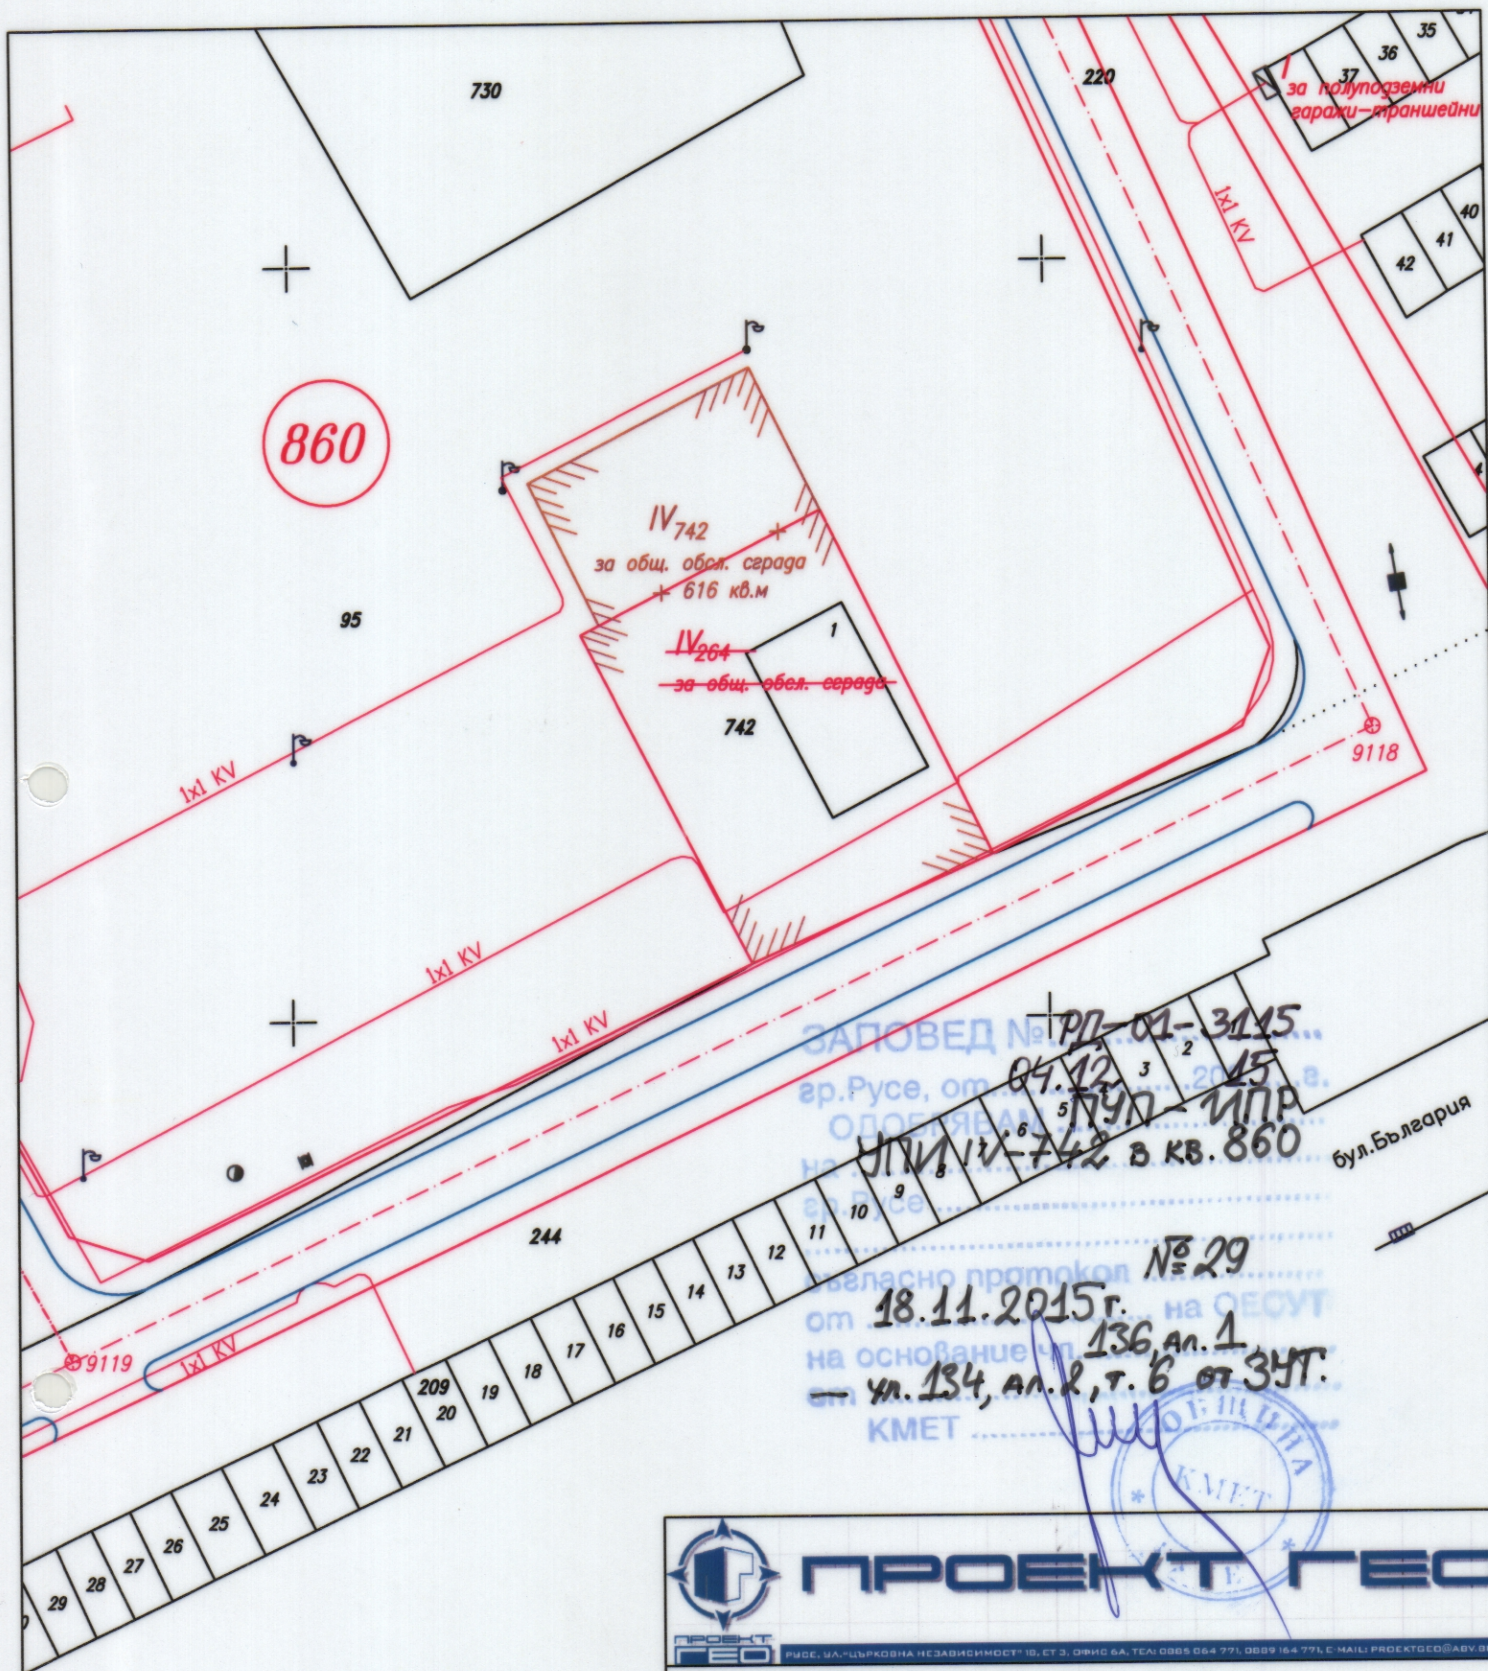

**ПРОЕКТ ГЕО**

РМБС, ИЛ "ЦЪРКОВНА НЕЗАВИСИМОСТ" 10, ЕТ 3, ОФИС 6А, ТСА 0203 064 771, 0889 164 771, Е-МАИЛ: PROEKT@GEO.BG

ОБЕКТ: ПУП-ИПР за УПИ IV-264, кв. 860, жк "Здравец",  
гр. Русе, община Русе

**ИЗМЕНЕНИЕ НА ПЛАН ЗА РЕГУЛАЦИЯ**

Чертеж 5

Част: Геодезия

Фаза: ПУП

M1:500

септември,  
2015 г.

ПРОЕКТАНТИ: инж. Я. Николов

СЪГЛАСУВАЛИ  
АРХ.  
КОНСТР.  
ВиК  
ЕЛ  
ОВ

УПРАВИТЕЛ: Георги Ангелов