


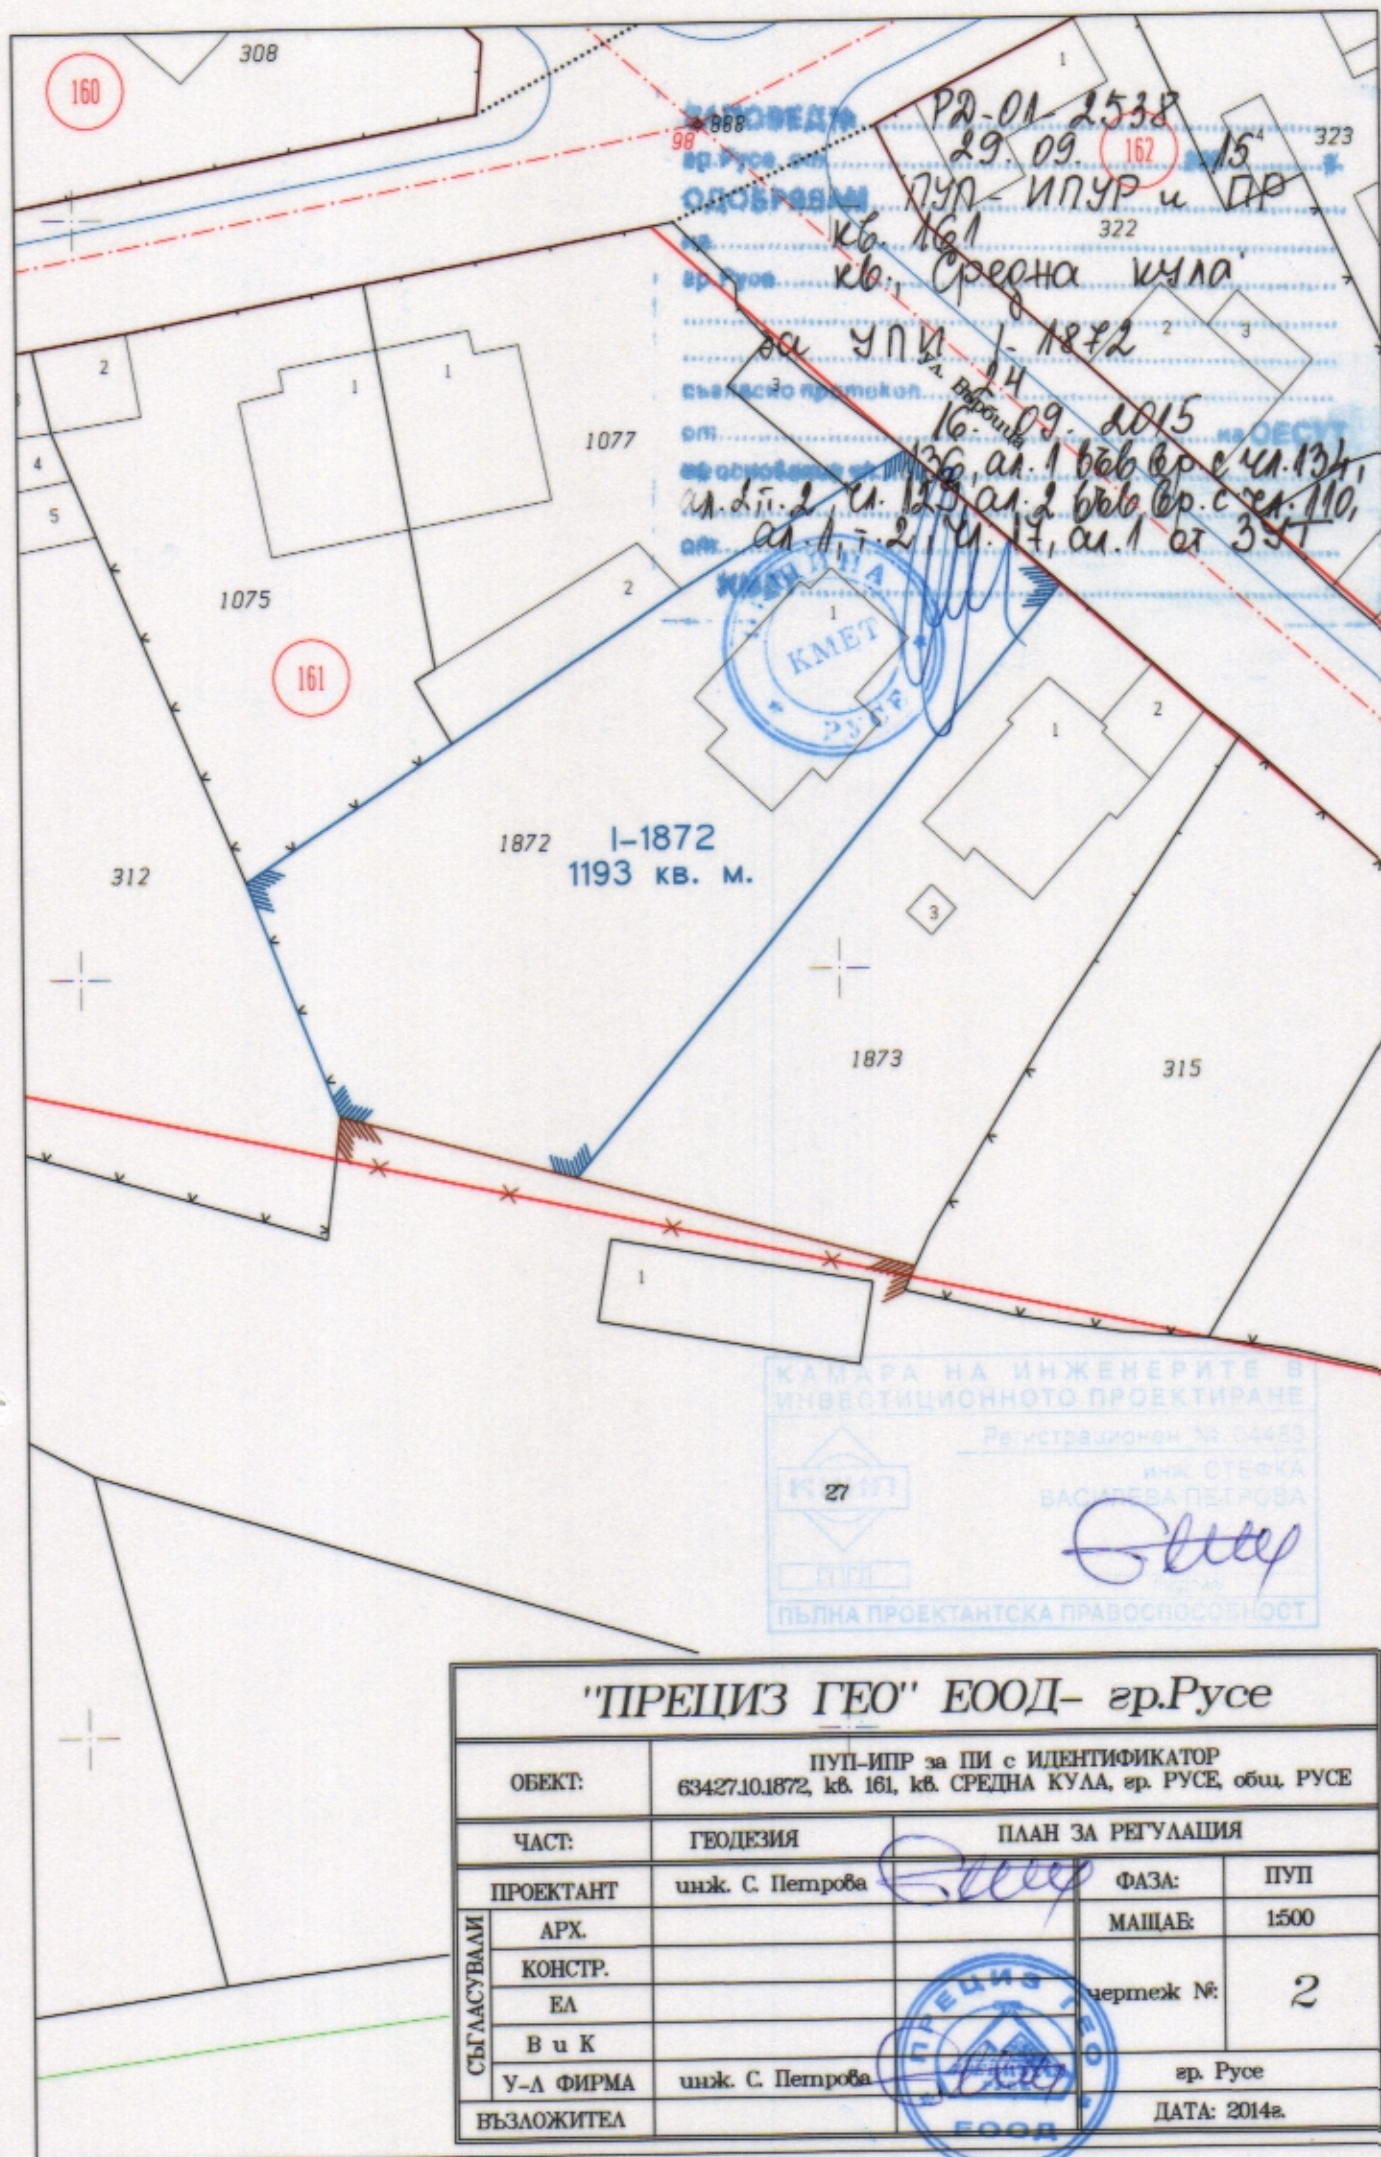

"ПРЕЦИЗ ГЕО" ЕООД- гр.Русе				
ОБЕКТ:		ПУП-ИПУР за ПИ с ИДЕНТИФИКАТОР 6342710.1872, кв. 161, кв. СРЕДНА КУЛА, гр. РУСЕ, общ. РУСЕ		
ЧАСТ:		ГЕОДЕЗИЯ	ПЛАН ЗА РЕГУЛАЦИЯ	
СЪГЛАСУВАЛИ	ПРОЕКТАНТ	инж. С. Петрова	ФАЗА:	ПУП
	АРХ.		МАЩАБ:	1:500
	КОНСТР.		чертеж №:	2
	ЕА		гр. Русе	
	В и К			
У-Л ФИРМА		инж. С. Петрова	ДАТА: 2014г.	
ВЪЗЛОЖИТЕЛ				