


ИЗМЕНЕНИЕ НА ПЛАН ЗА ЗАСТРОЯВАНЕ М 1 : 1000

за УПИ ХХІХ-1854 в кв. 17, на ул. "Веслец" № 26, в с. Червена вода - Община Русе

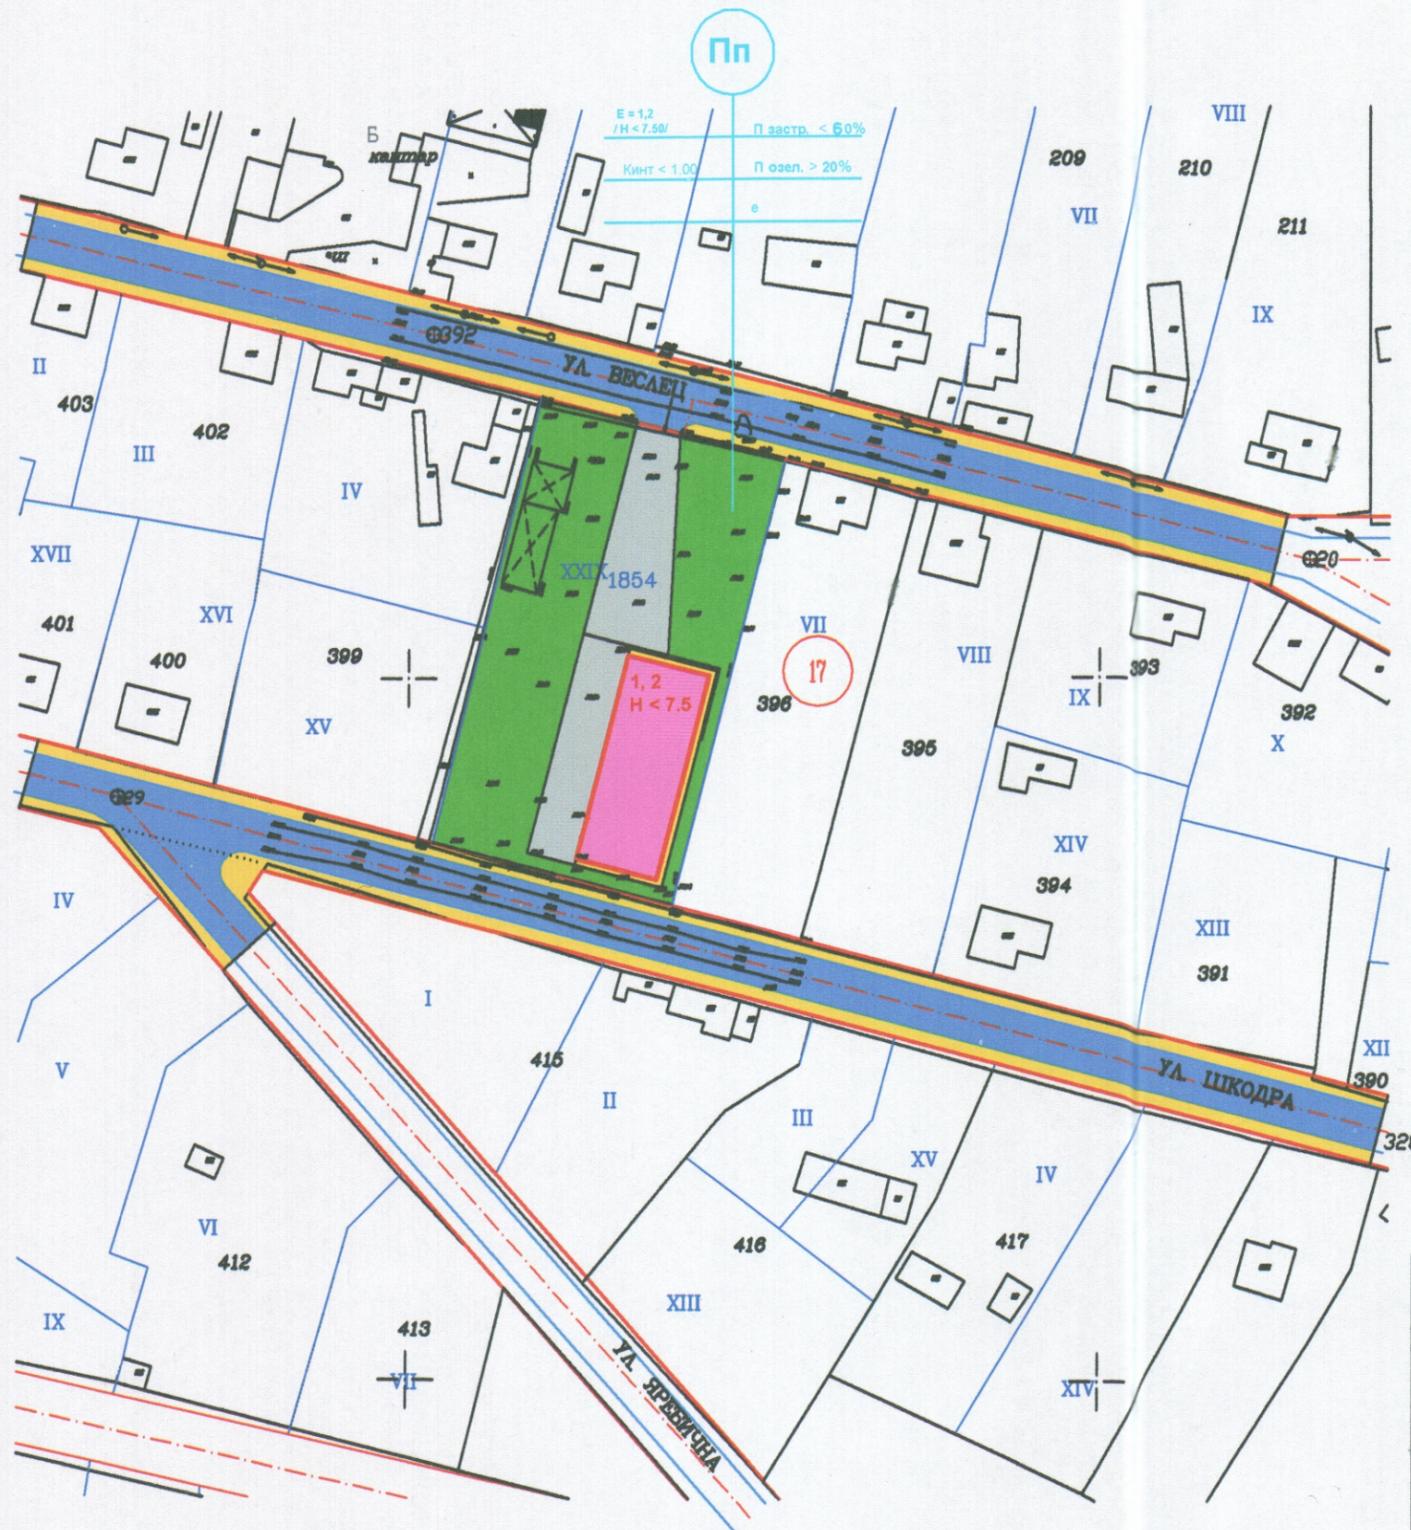

ЛЕГЕНДА ПЛАН ЗА ЗАСТРОЯВАНЕ:

- НОВОПРОЕКТИРАНО ПРОИЗВОДСТВЕНО-СКЛАДОВО ЗАСТРОЯВАНЕ
- ОЗЕЛЕНЕНА ПЛОЩ
- ОБЩЕСТВЕНО ОБСЛУЖВАЩ ПЪТ
- ТРОТОАРИ И АЛЕИ
- ВЪТРЕШНИ ПЪТЪЩА

ЗАПОВЕД № 12-01-580
 гр. Русе, от 19.03.2015 г.
 ОДОБРЯВАМ ТУП-ИПРС
 на УПИ V-398 и УПИ VI-397
 гр. Русе, рр. П по плана на
 с. Червена вода, Община Русе
 съгласно протокол № 6
 от 11.03.2015 г. на ОЕСУТ
 на основание чл. 134, ал. 2, т. 6, чл. 136,
 от МЗ от 29.11.2014 г.



№ ПОКАЗАТЕЛИ	ДЕЙСТВИТЕЛНО УПИ ХХІХ-1854	НОРМАТИВ ЗОНА Пп
1. ОБЩА ПЛОЩ М2	2355.00	
2. ЗАСТРОЕНА ПЛОЩ М2	360.00	
3. РАЗГЪНАТА ПЛОЩ М2	420.00	
4. ОЗЕЛЕНЕНА ПЛОЩ М2	1408.00	
5. ПЛЪТНОСТ НА ЗАСТРОЯВАНЕ %	15.29 %	40 - 80 %
6. ИНТЕНЗИВНОСТ НА ЗАСТРОЯВАНЕ	0.18	1.00 - 2.50
7. ОЗЕЛЕНЯВАНЕ %	59.79 %	20 - 40 %

ЕТ "ОКСА- Г. ПЕТРОВ" – гр. МАРТЕН

ОБЕКТ: ИЗМЕНЕНИЕ НА ПЛАН ЗА РЕГУЛАЦИЯ И ЗАСТРОЯВАНЕ ЗА УПИ ХХІХ-1854 В КВ. 17, НА УЛ. "ВЕСЛЕЦ" № 26, В С. ЧЕРВЕНА ВОДА - ОБЩИНА РУСЕ

ЧАСТ: ГРАДОУСТР.	ФАЗА: ПУП	ВЪЗЛОЖИТЕЛ: П. НЕДЕЛЧЕВ	<i>Handwritten signature</i>
		ПРОЕКТАНТ: арх. О. КАЛНЪКОВА	<i>Handwritten signature</i>
		СЪГЛАСУВАЛИ:	
		ЕЛЕКТРО	инж. С. ДИМИТРОВА <i>Handwritten signature</i>
		ВИК ИНСТ.	инж. Н. ЦОНЕВА <i>Handwritten signature</i>
		ГЕОДЕЗИЯ	инж. П. ДИМИТРОВ <i>Handwritten signature</i>
		Р-Л ФИРМА:	Г. ПЕТРОВ

ПЪЛНА ПРОЕКТАНТСКА ПРАВОСПОСОБНОСТ

арх. ОЛГА
ИВАНОВА КАЛНЪКОВА
Рег. № 00875

дата: 12.03.2015 г. подпис: *Handwritten signature*

М 1:1000 ИЗМЕНЕНИЕ НА ПЛАН ЗА ЗАСТРОЯВАНЕ М 1:1000 11.2014 г.

УПИ	Устр. зона	Предназначение	Етажност	П застр.	Кинт	П озел. площ	Начин на застр.
XXIX-1854	Пп	производствено-складово	E = 1, 2 / H < 7.50 /	< 60.00 %	< 1.00	≥ 20.00 %	е