


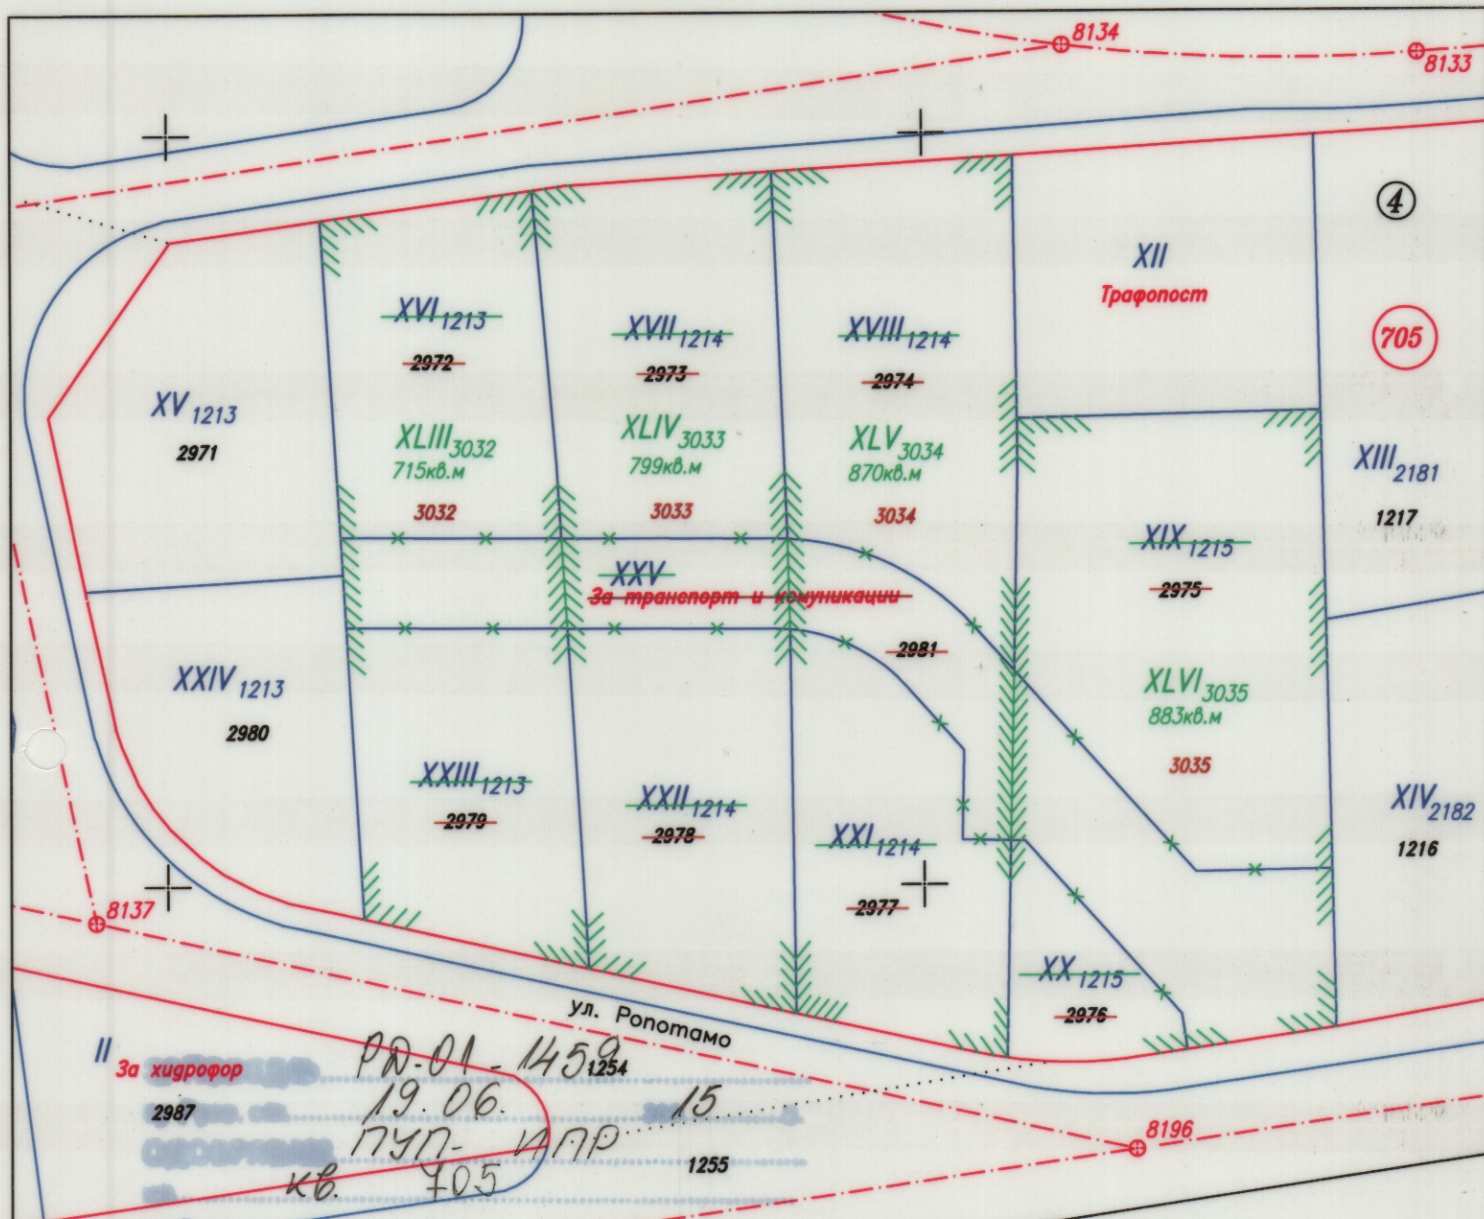

ул. Генерал Кипузов
ул. Ропотамо

10.06.2015г.
136, ал. 1 вбв вр. с
чл. 134, ал. 2, т. 6 и чл. 15, ал. 3
ЗСТ



ПРОЕКТ ГЕО

РУСЕ, МЛ. "ЦРКОВНА НЕЗАВИСИМОСТ" 10, ЕТ 3, ОФИС 6А, ТЕЛ: 0885 064 771, 0889 164 771, E-MAIL: PROEKTGEO@ABV.BG

ОБЕКТ: ПУП-ИПР за УПИ XVI-1213, УПИ XVII-1214, УПИ XVIII-1214, УПИ XIX-1215, УПИ XX-1215, УПИ XXI-1214, УПИ XXII-1214, УПИ XXIII-1213, УПИ XXV, кв. 705, гр. Русе, община Русе

ИЗМЕНЕНИЕ НА ПЛАН ЗА РЕГУЛАЦИЯ

Чертеж 3

Част: Геодезия

Фаза: ПУП

М1:500

февруари,
2015 г.

ПРОЕКТАНТИ: инж. Я. Николов

СЪГЛАСУВАЛИ

АРХ.

КОНСТР.

ВиК

ЕЛ

ОВ

УПРАВИТЕЛ: Георги Ангелов