


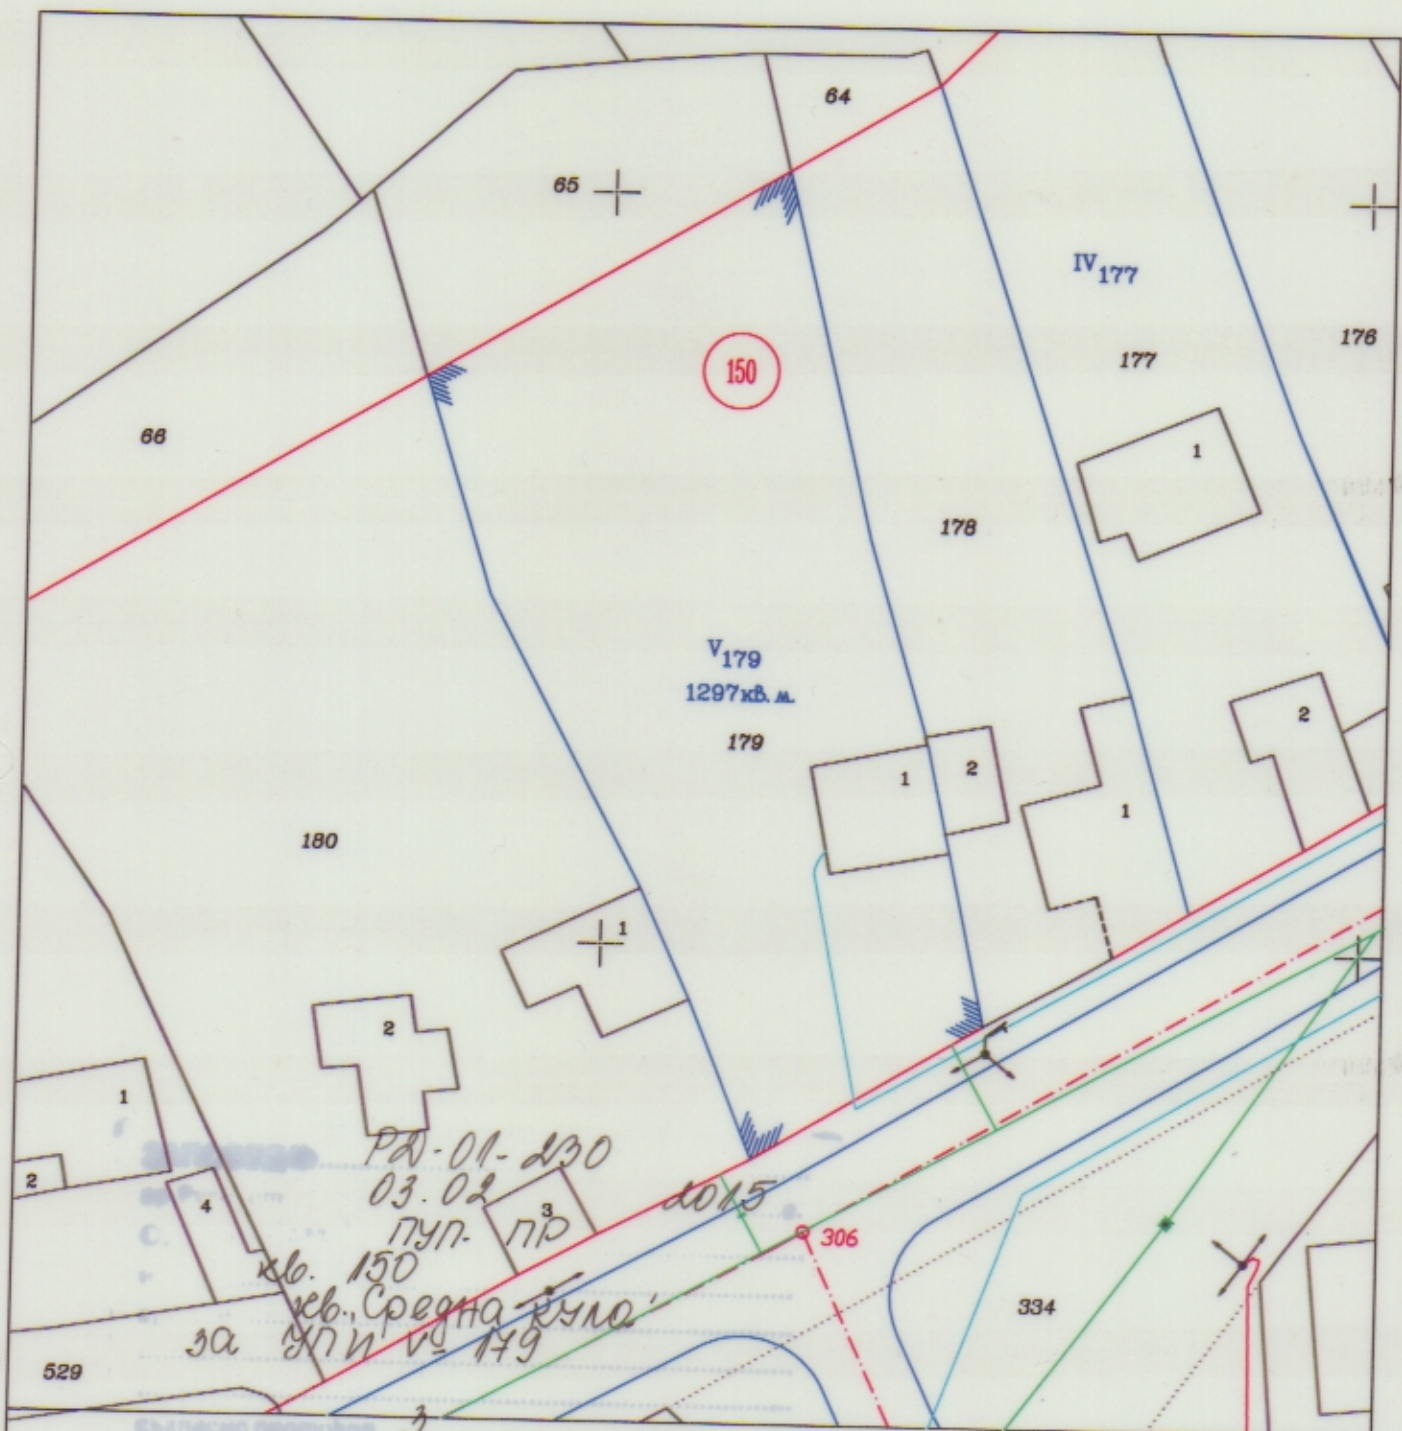

РД-01-230
 03.02
 ПУП. ПД
 кв. 150
 кв. Средна кула
 за ПУП и В-179

28.01.2015г.
 129, кв. 2 във връзка с чл.
 110, ал. 1, т. 2, чл. 17, ал. 1 и чл. 128,
 ал. 13 от ЗЗТ



ПРОЕКТ ГЕО

РУСЕ, МЛ. "ЦЪРКОВНА НЕЗАВИСИМОСТ" 18, ЕТ 3, ОФИС 6А
 ТЕЛ: 0885 044 771, 0889 164 771, E-MAIL: PROYKTEGO@ABV.BG

ОБЕКТ: План за регулация на ПИ 63427.10.179 кв.150
 по плана на кв.Средна кула гр.Русе

ПЛАН ЗА РЕГУЛАЦИЯ

Чертеж 3

Част: Геодезия

Фаза: ПУП

М 1:500

ноември,
2014 г.

ПРОЕКТАНТ:

инж. Я. Николов

УПРАВИТЕЛ:

Георги Ангелов

КАМАРА НА ИНЖЕНЕРИТЕ В
 ИНВЕСТИЦИОННОТО ПРОЕКТИРАНЕ
 Регистрационен № 04987
 инж. ЯВОР
 НИКОЛОВ НИКОЛОВ
 ПОЛНА ПРОЕКТАНТСКА ПРАВОСПОСОБНОСТ