



PD-01-201  
 03.02. 2015  
 ПУП-ИПР  
 ТМ-АД  
 за УПИ LX и  
 УПИ СХII  
 07.01.2015г.  
 136, ал.1 ббб в.р.с  
 чл.134, ал.2, т.6 и чл.15, ал.3  
 ЗУТ

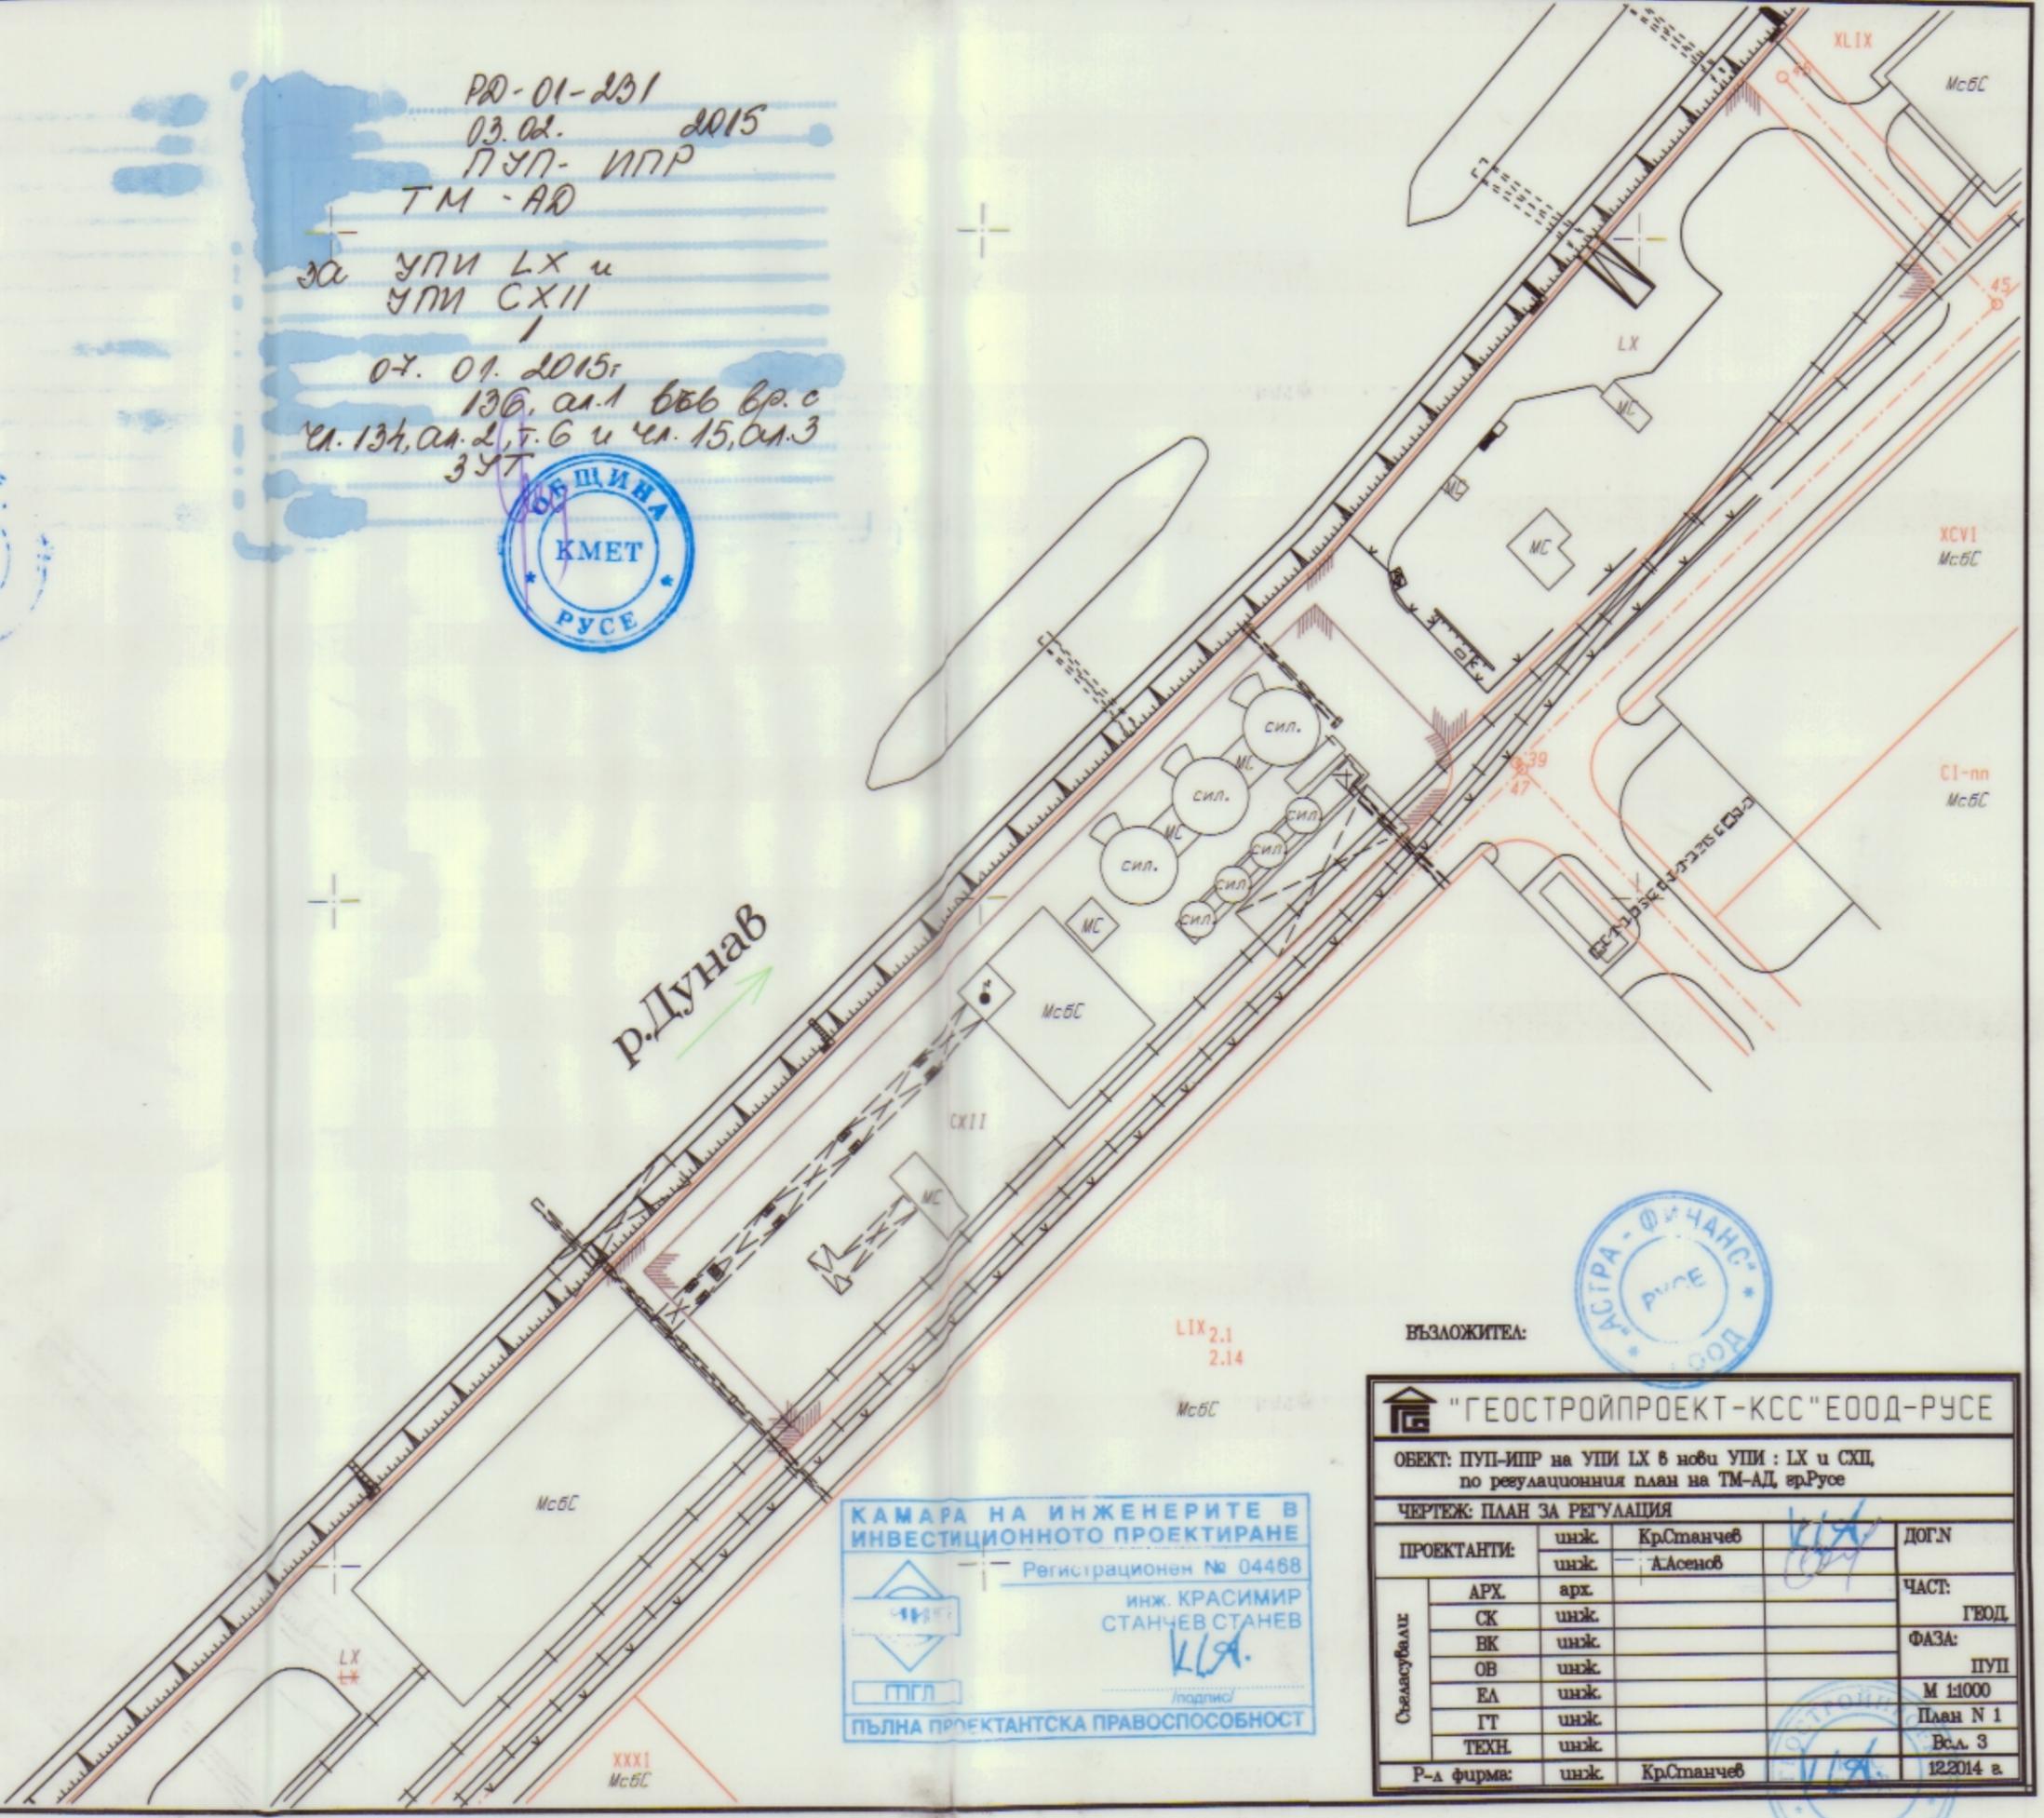

**КАМАРА НА ИНЖЕНЕРИТЕ В ИНВЕСТИЦИОННОТО ПРОЕКТИРАНЕ**  
 Регистрационен № 04468  
 инж. КРАСИМИР СТАНЧЕВ  
 ПЪЛНА ПРОЕКТАНТСКА ПРАВОСПОСОБНОСТ

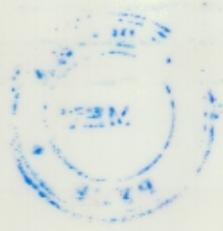

ВЪЗЛОЖИТЕЛ:

<b>"ГЕОСТРОЙПРОЕКТ-КСС" ЕООД-РУСЕ</b>				
ОБЕКТ: ПУП-ИПР на УПИ LX в нови УПИ : LX и СХII, по регулационния план на ТМ-АД, гр.Русе				
ЧЕРТЕЖ: ПЛАН ЗА РЕГУЛАЦИЯ				
Специфики	ПРОЕКТАНТИ:	инж. Кр.Станчев	[Signature]	ДОГН ЧАСТ: ГЕОД ФАЗА: ПУП М 1:1000 План N 1 Всл. 3 12.2014 г.
		инж. А.Асенев		
	АРХ.	арх.		
	СК	инж.		
	ВК	инж.		
	ОВ	инж.		
ЕА	инж.			
ГТ	инж.			
ТЕХН.	инж.			
Р-а фирма:	инж. Кр.Станчев	[Signature]		

