


ИЗМЕНЕНИЕ ПЛАН ЗА РЕГУЛАЦИЯ
 УПИ XXII-153, кв.21
 с.Бъзън, общ. Русе
 М=1:1 000

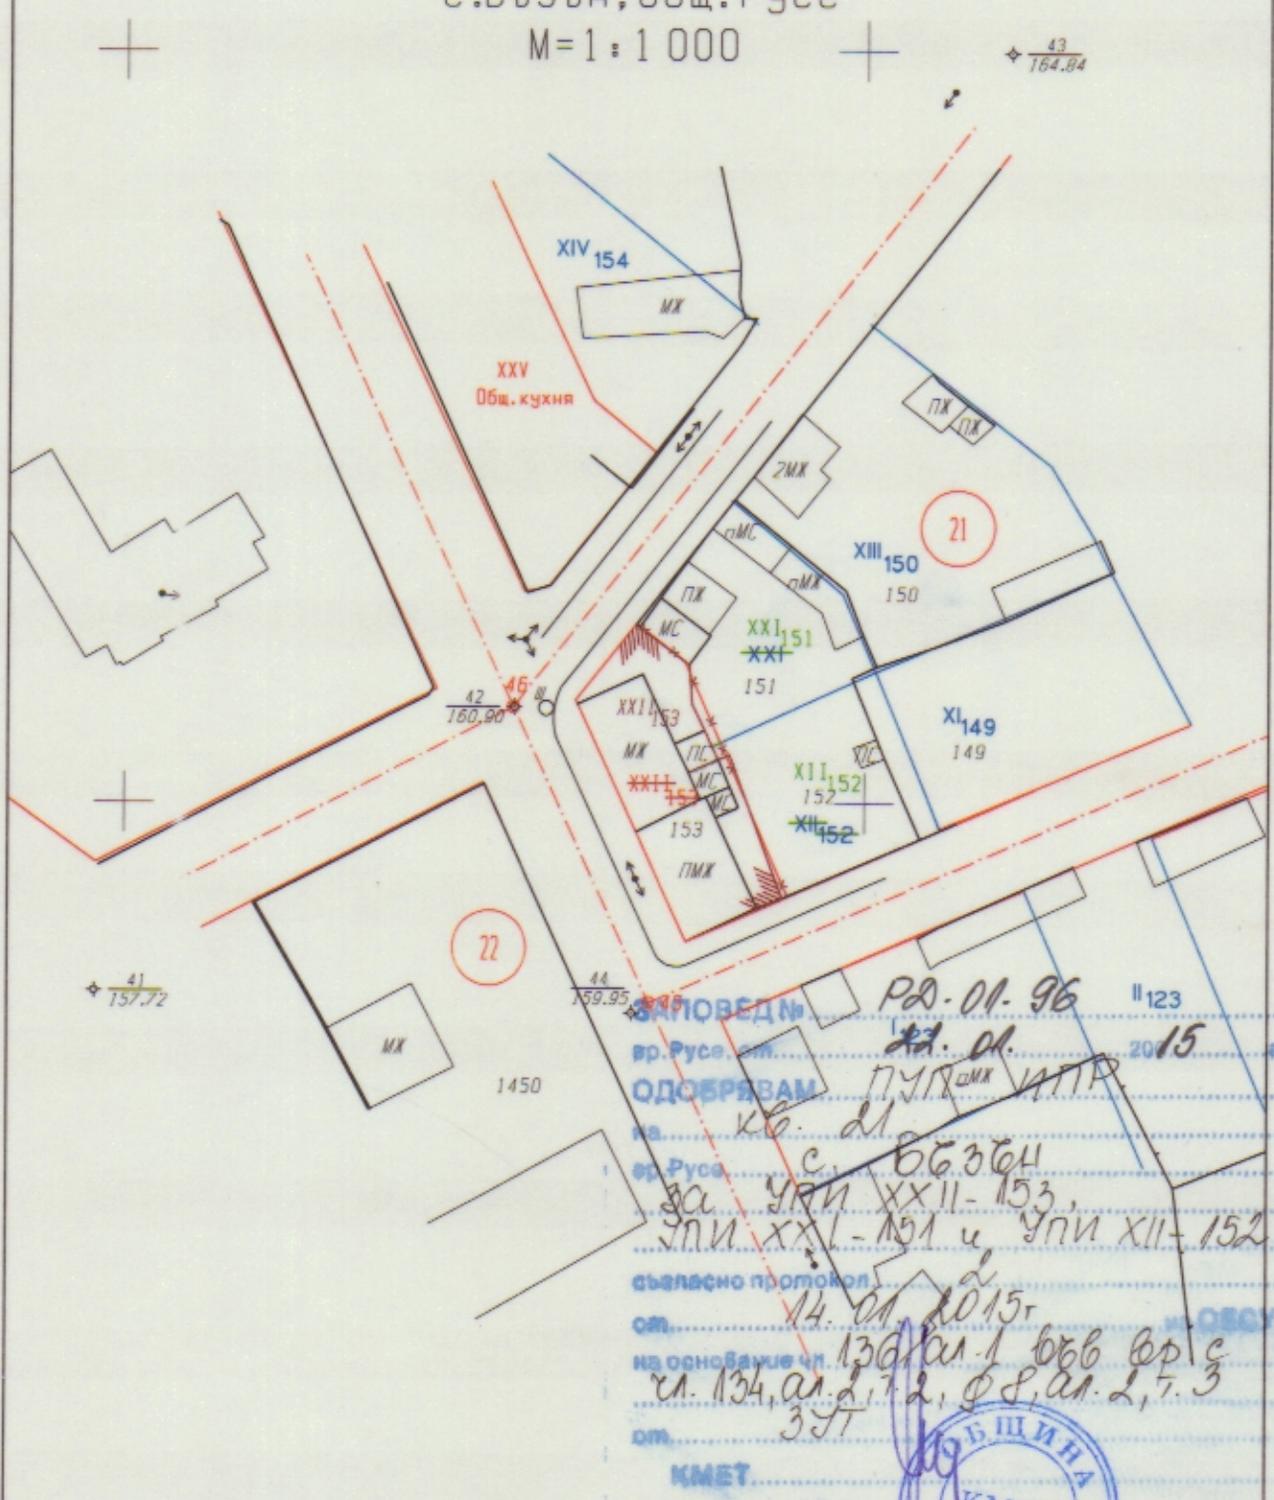

ЗАПОВЕД № ПД-01-96 №123
 вр. Русе от 14.01.2015 г.
 ОДОБРЯВАМ *П.П. ДИМОВ* №2015
 на кв. д. *П.П. ДИМОВ*
 в с. БЪЗЪН
 за УПИ XXII-153,
 УПИ XXI-151 и УПИ XII-152
 съгласно протокол
 от 14.01.2015 г.
 на основание чл. 136 ал. 1 ббв врс
 сч. 134, ал. 2, т. 2, ФР, ал. 2, т. 3
 от 3.5.11
 КМЕТ



КАМАРА НА ИНЖЕНЕРИТЕ В
 ИНВЕСТИЦИОННОТО ПРОЕКТИРАНЕ
 Регистрационен № 04482
 ИНЖ. ХРИСТО
 АТАНАСОВ ГРИГОРОВ
 ПЪЛНА ПРОЕКТАНТСКА ПРАВΟΣПОСОБНОСТ

ПРОЕКТАНТ.....
 /инж.Хр.Григоров/
 Свид.940, Зап.1038/18.10.2001г. АК