


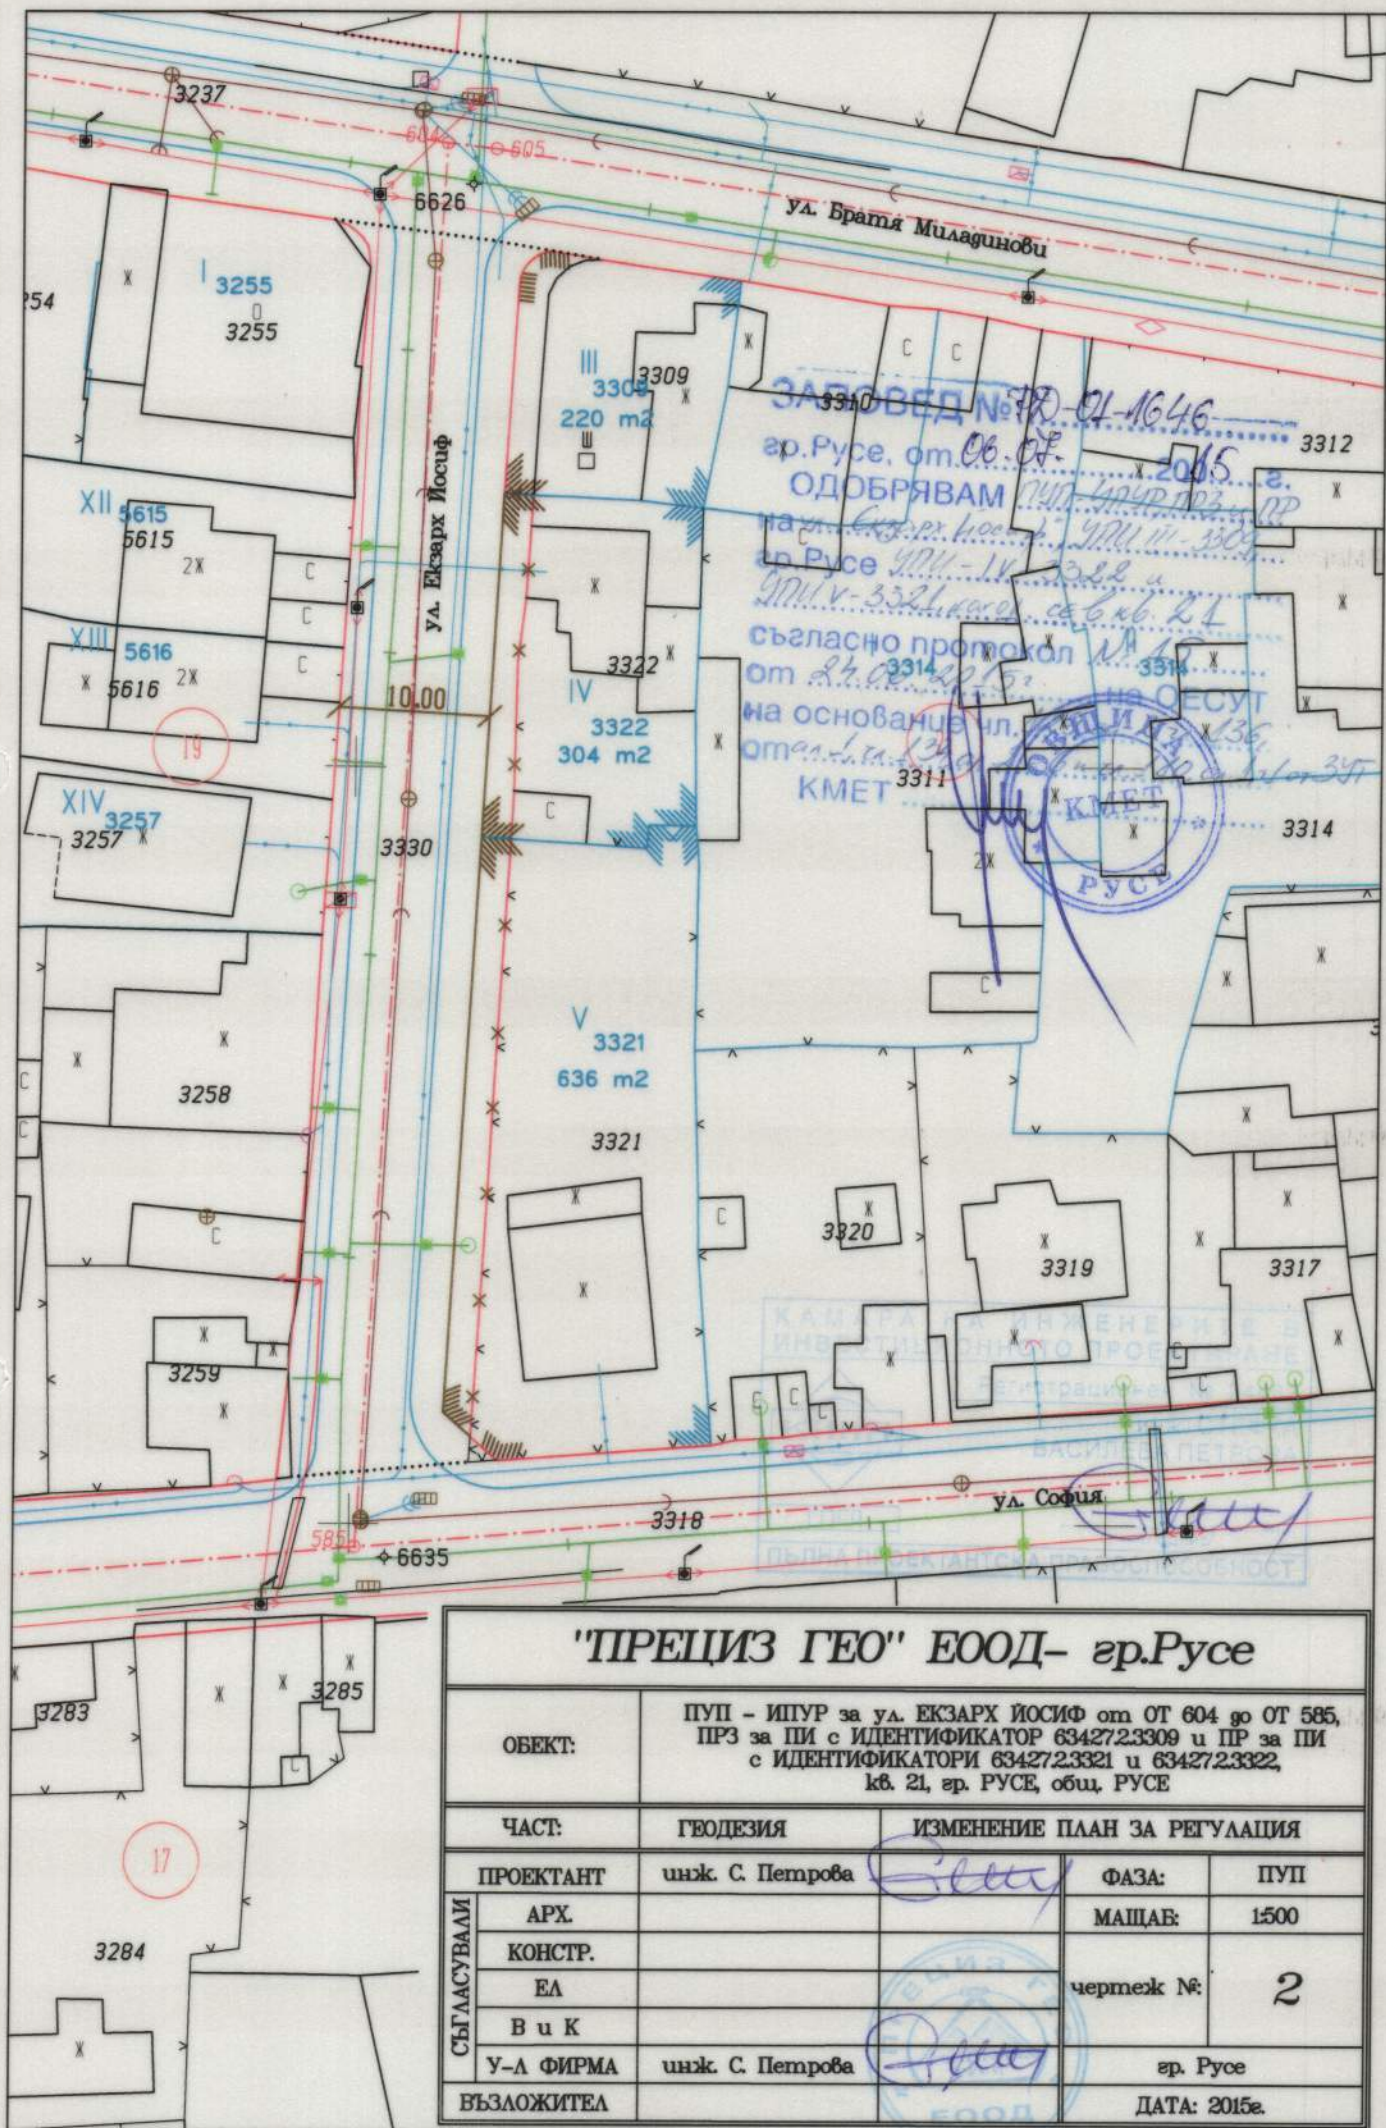

"ПРЕЦИЗ ГЕО" ЕООД- гр.Русе

ОБЕКТ:		ПУП - ИПУР за ул. ЕКЗАРХ ЙОСИФ от ОТ 604 до ОТ 585, ПРЗ за ПИ с ИДЕНТИФИКАТОР 63427.23309 и ПР за ПИ с ИДЕНТИФИКАТОРИ 63427.23321 и 63427.23322, кв. 21, гр. РУСЕ, общ. РУСЕ			
ЧАСТ:		ГЕОДЕЗИЯ		ИЗМЕНЕНИЕ ПЛАН ЗА РЕГУЛАЦИЯ	
ПРОЕКТАНТ		инж. С. Петрова		ФАЗА:	ПУП
СЪГЛАСУВАЛИ	АРХ.			МАЩАБ:	1:500
	КОНСТР.			чертеж №:	2
	ЕЛ				
	В и К				
	У-Л ФИРМА	инж. С. Петрова		гр. Русе	
ВЪЗЛОЖИТЕЛ				ДАТА: 2015г.	