


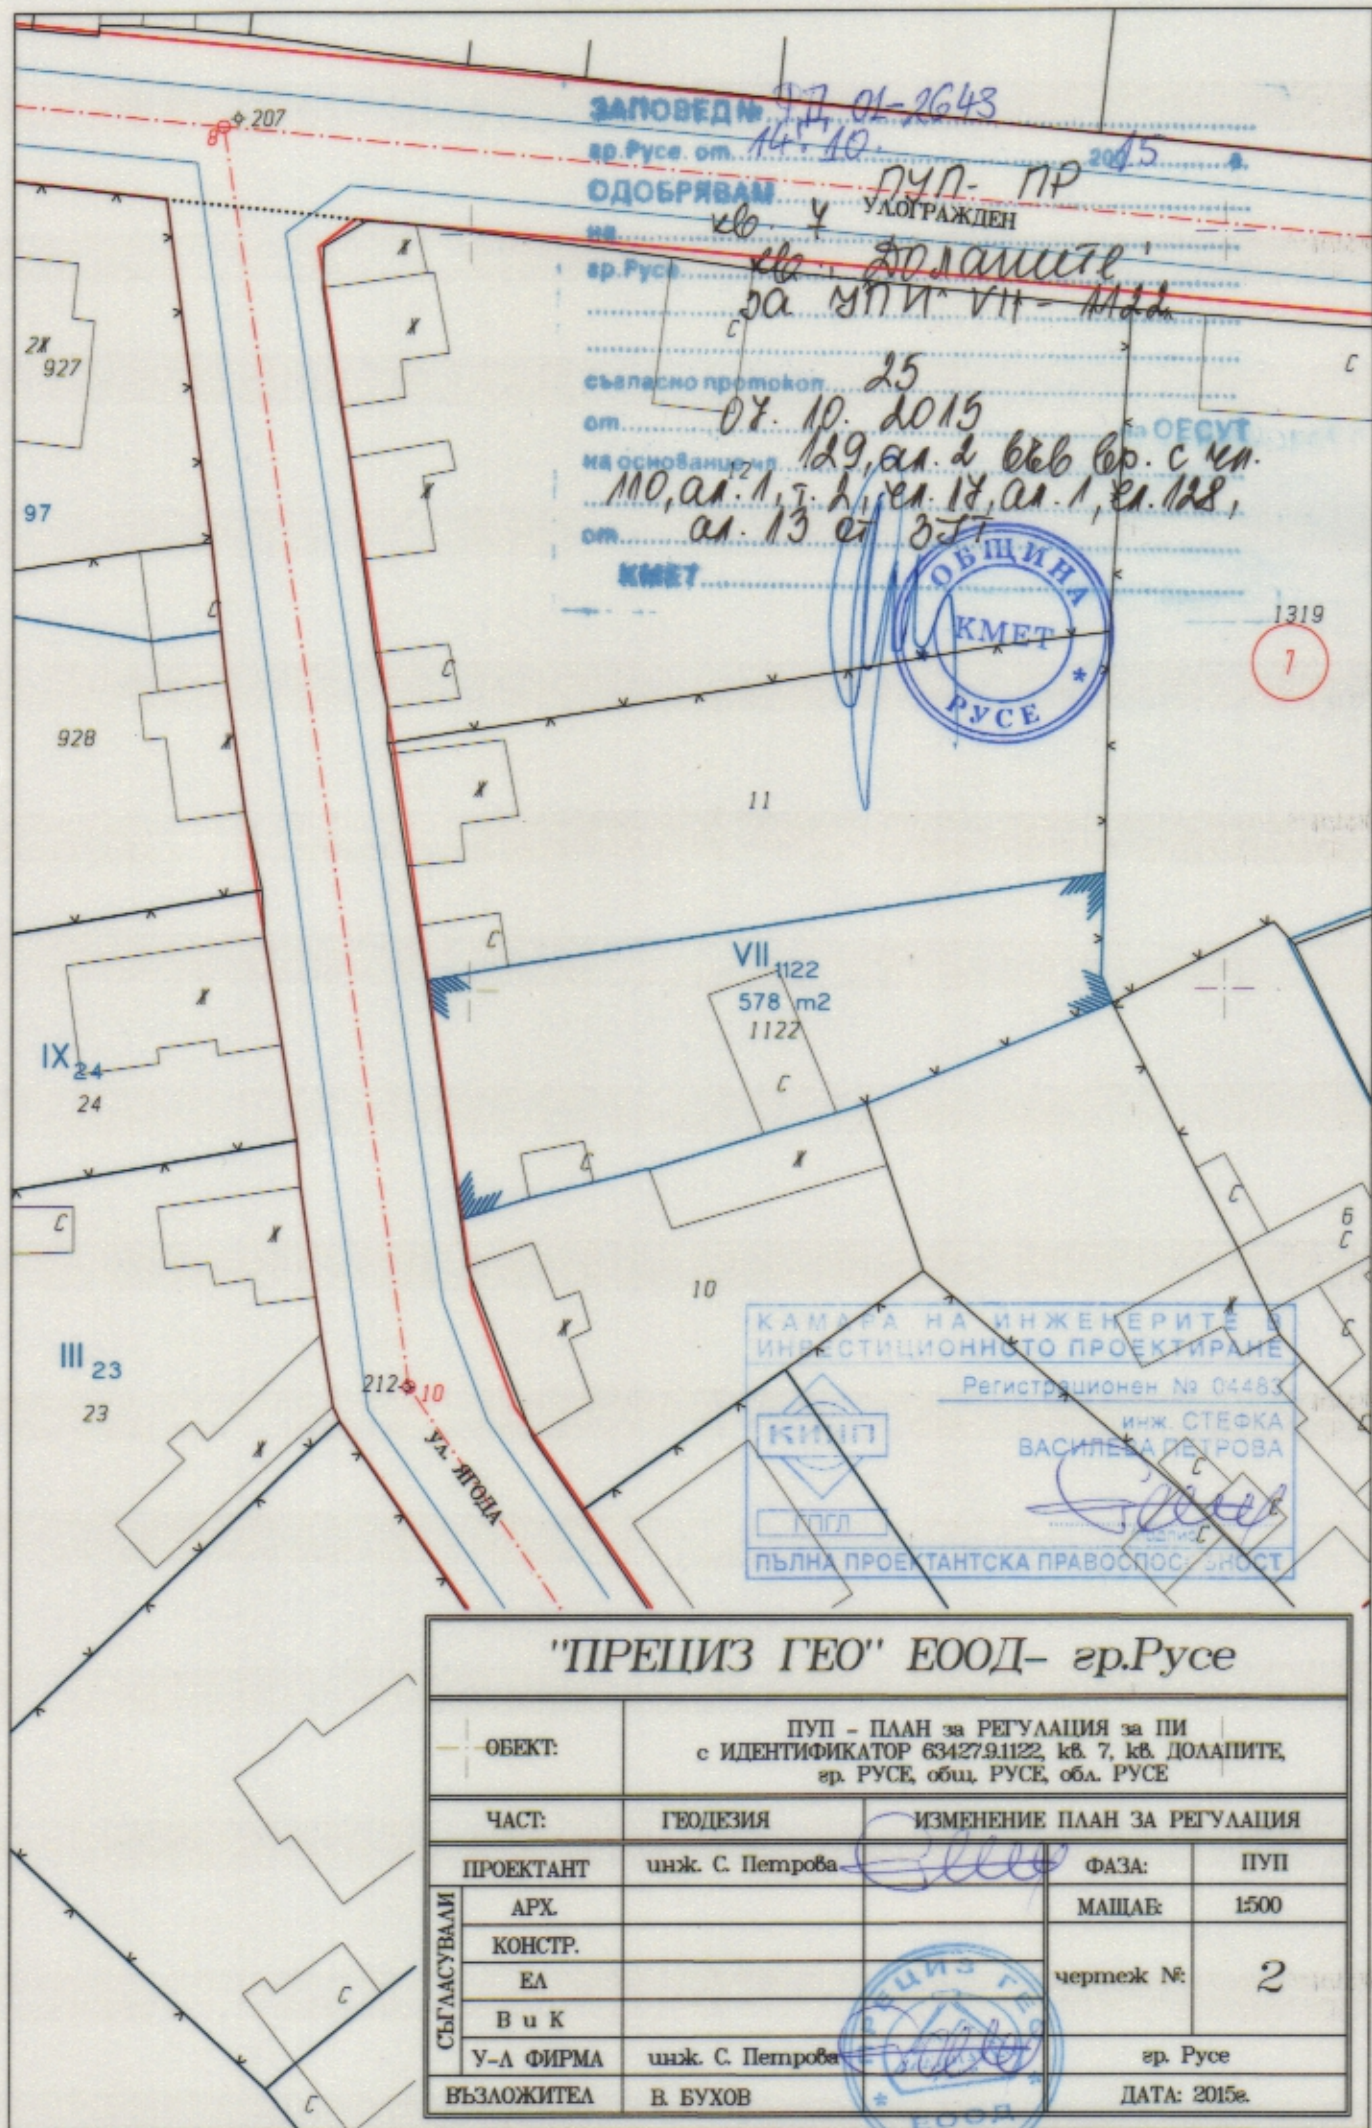

"ПРЕЦИЗ ГЕО" ЕООД - гр. Русе

ОБЕКТ:		ПУП - ПЛАН за РЕГУЛАЦИЯ за ПИ с ИДЕНТИФИКАТОР 634279.1122, кв. 7, кв. ДОЛАШИТЕ, гр. РУСЕ, общ. РУСЕ, обл. РУСЕ	
ЧАСТ:		ГЕОДЕЗИЯ	ИЗМЕНЕНИЕ ПЛАН ЗА РЕГУЛАЦИЯ
ПРОЕКТАНТ		инж. С. Петрова	ФАЗА: ПУП
СЪГЛАСУВАЛИ	АРХ.		МАЩАБ: 1500
	КОНСТР.		чертеж №: 2
	ЕЛ		
	В и К		
У-Л ФИРМА		инж. С. Петрова	гр. Русе
ВЪЗЛОЖИТЕЛ		В. БУХОВ	ДАТА: 2015г.