




ЗАПОВЕД № 91-2658
 гр. Русе, от 16.10.2015 г.
 ОДОБРЯВАМ ПУП-ПРЗ
 на УПИ Х-1725пкв. 56 на
 гр. Русе гр. Мартен
 Община Русе
 съгласно протокол № 25
 от 07.10.2015 г. на ОЕО
 на основание чл. 129 и 131
 от Закона за Закона 0007/347



КАМАРА НА ИНЖЕНЕРИТЕ В
 ИНВЕСТИЦИОННОТО ПРОЕКТИРАНЕ
 Регистрационен № 04484
 инж. ДЕЯН
 ВЕЛИКОВ ДИМИТРОВ
 ПОЛНА ПРОЕКТАНТСКА ПРАВОСПОСОБНОСТ

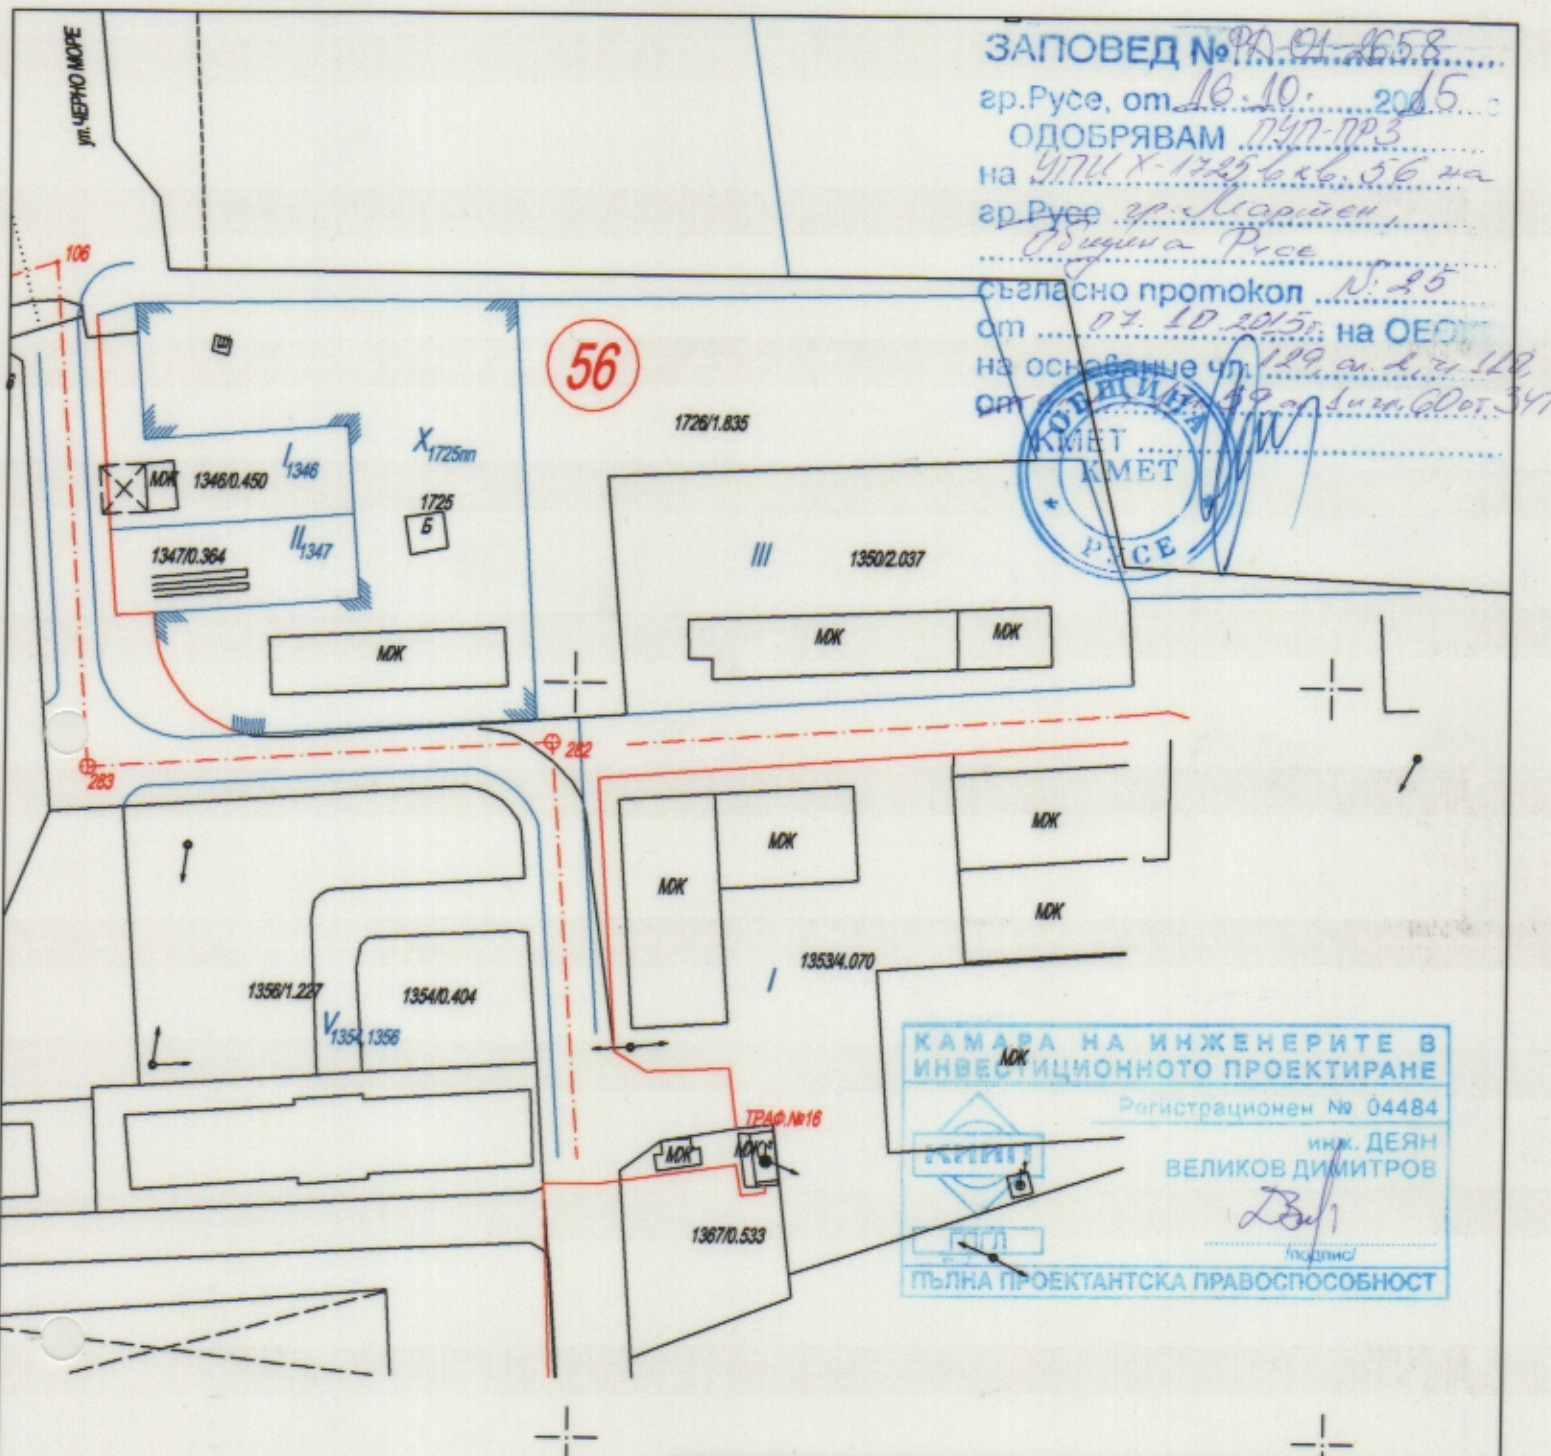

ГЕО-ЧОНОВ ООД РУСЕ

Гр. Русе 7000, ул. Никола Палаузов" 8, тел.: 082/ 888 170, факс: 082/ 888 181
 e-mail: geo-chonov@gmail.com, www. geo-chonov.com
 ISO 9001: 2008

ОБЕКТ: ПУП - ПРЗ за УПИ Х - 1725пкв, кв.56 в Стопански двор, гр. Мартен, общ. Русе

ПЛАН ЗА РЕГУЛАЦИЯ			Чертеж 2
Част: Геодезия	Фаза: ПУП	М 1:1000	2015г.
ПРОЕКТАНТИ:	инж. Д. Димитров		
	инж. И. Иванов		
СЪГЛАСУВАЛИ	АРХ.		
	КОНСТР.		
	ЕЛ.		
	В и К		
	ОВ		
УПРАВИТЕЛ:	инж. Г. Чонов		

