


Коордс-ма 1970г.

ПУП -ПРЗ и РУП
на ПИ 63427.2.1296 ,УПИ V-1296 -кв.283 по кадастрална карта на гр.Русе

М 1:500

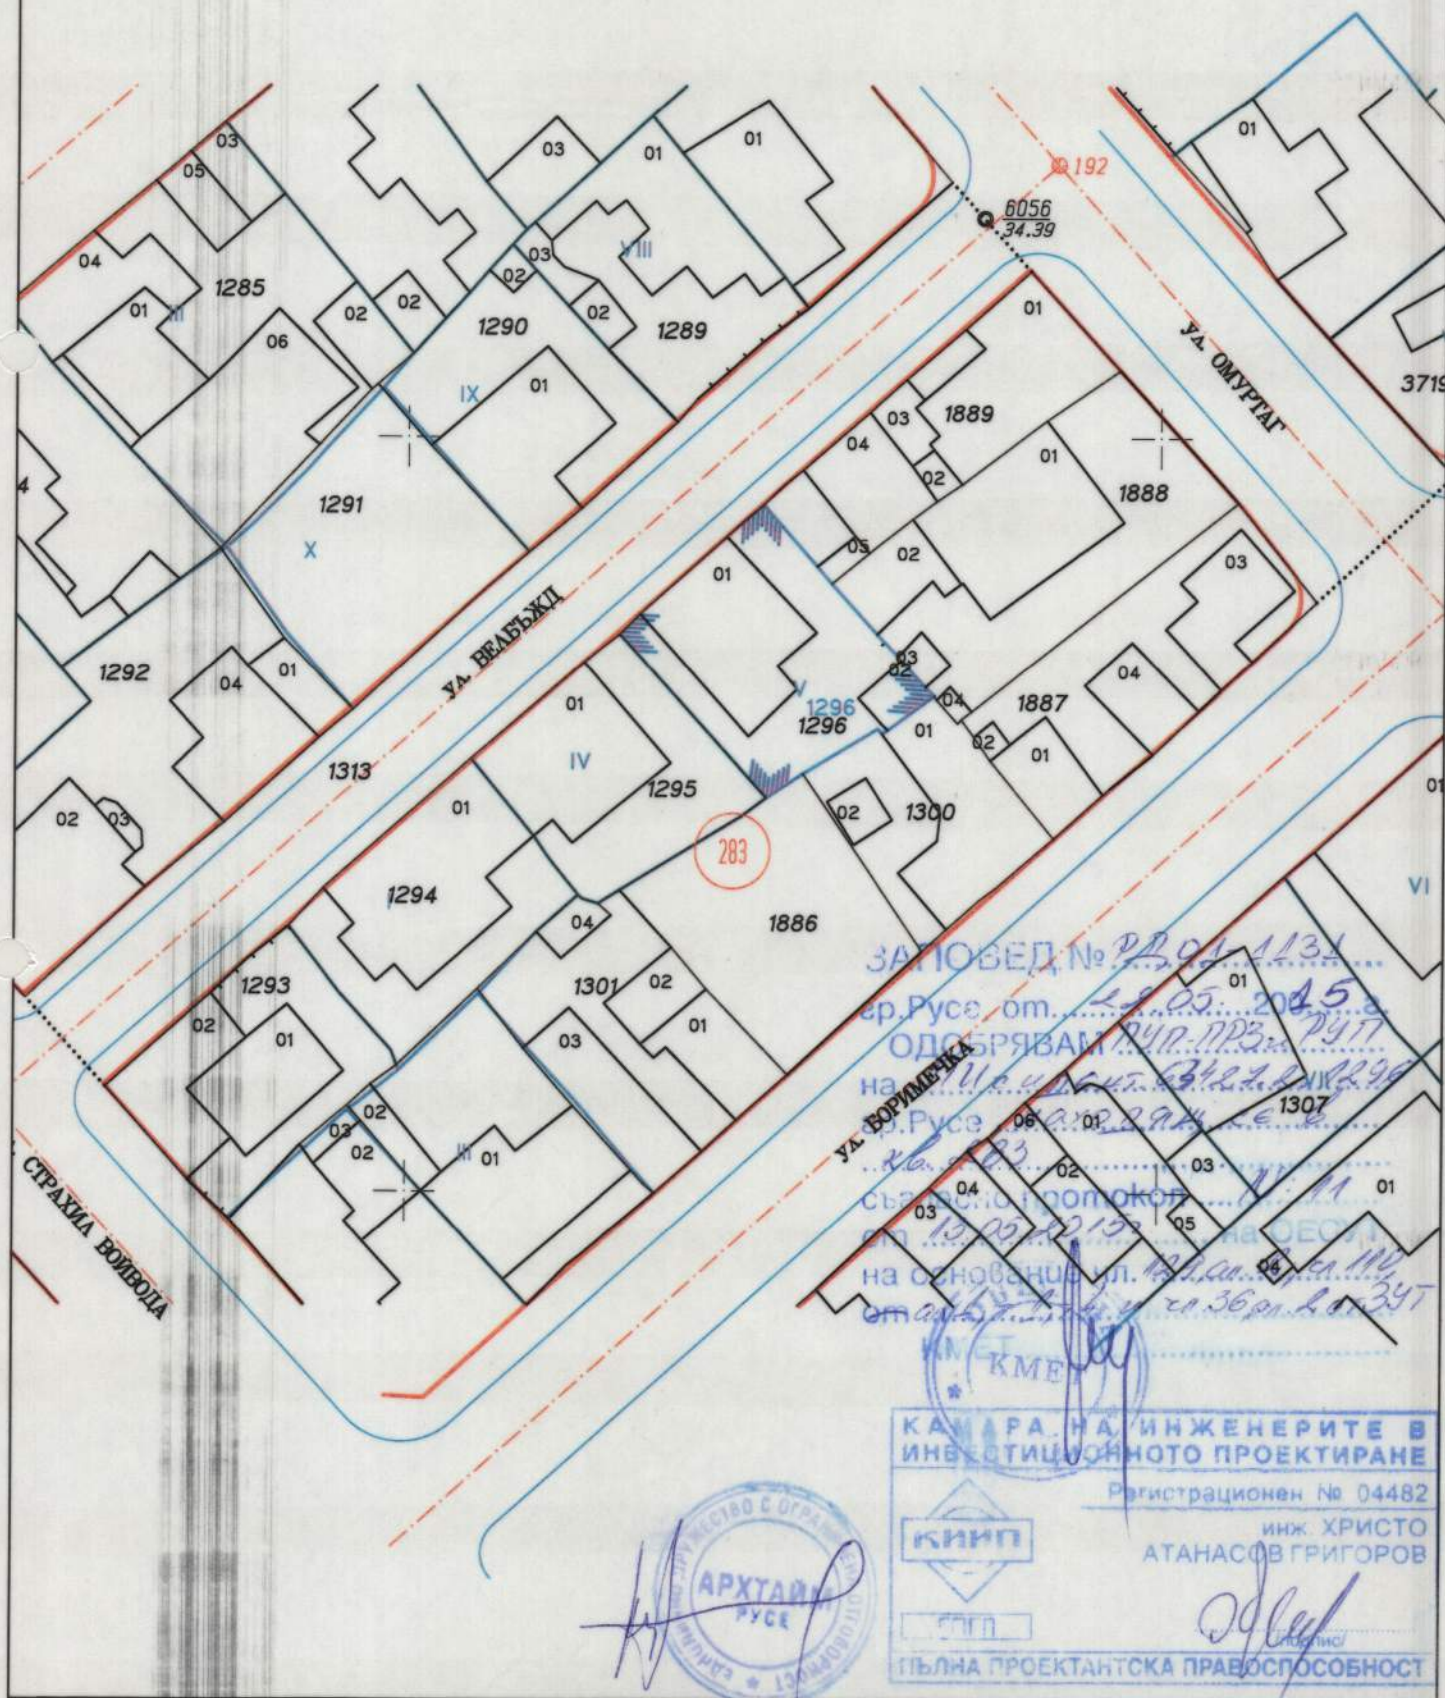

ЧЕРТ. № 2