


Правила и нормативи за прилагане на плана за застрояване на ПИ с идентификатор 63427.159.87 по КК и КР на гр. Русе

Номер на квартал	Номер на поземлен имот	Технико-иконом. показатели			Устройствена зона	Поземлен имот с установено предназначение	Етажност / височина в метри/			Градоустройствени параметри			Начин на застрояване			Забележка
		площ на имота [m ²]	ЗП [m ²]	РЗП [m ²]			задължителна	максимална	възможно от-до	плътност на застрояване	Кинт	минимална озеленена площ	свободно - е	свързано в два съседни имота - Д	свързано - с	
-	63427.159.87	711	337	1422	Жс		5 (15 m)		47.5%	2	30%	•				

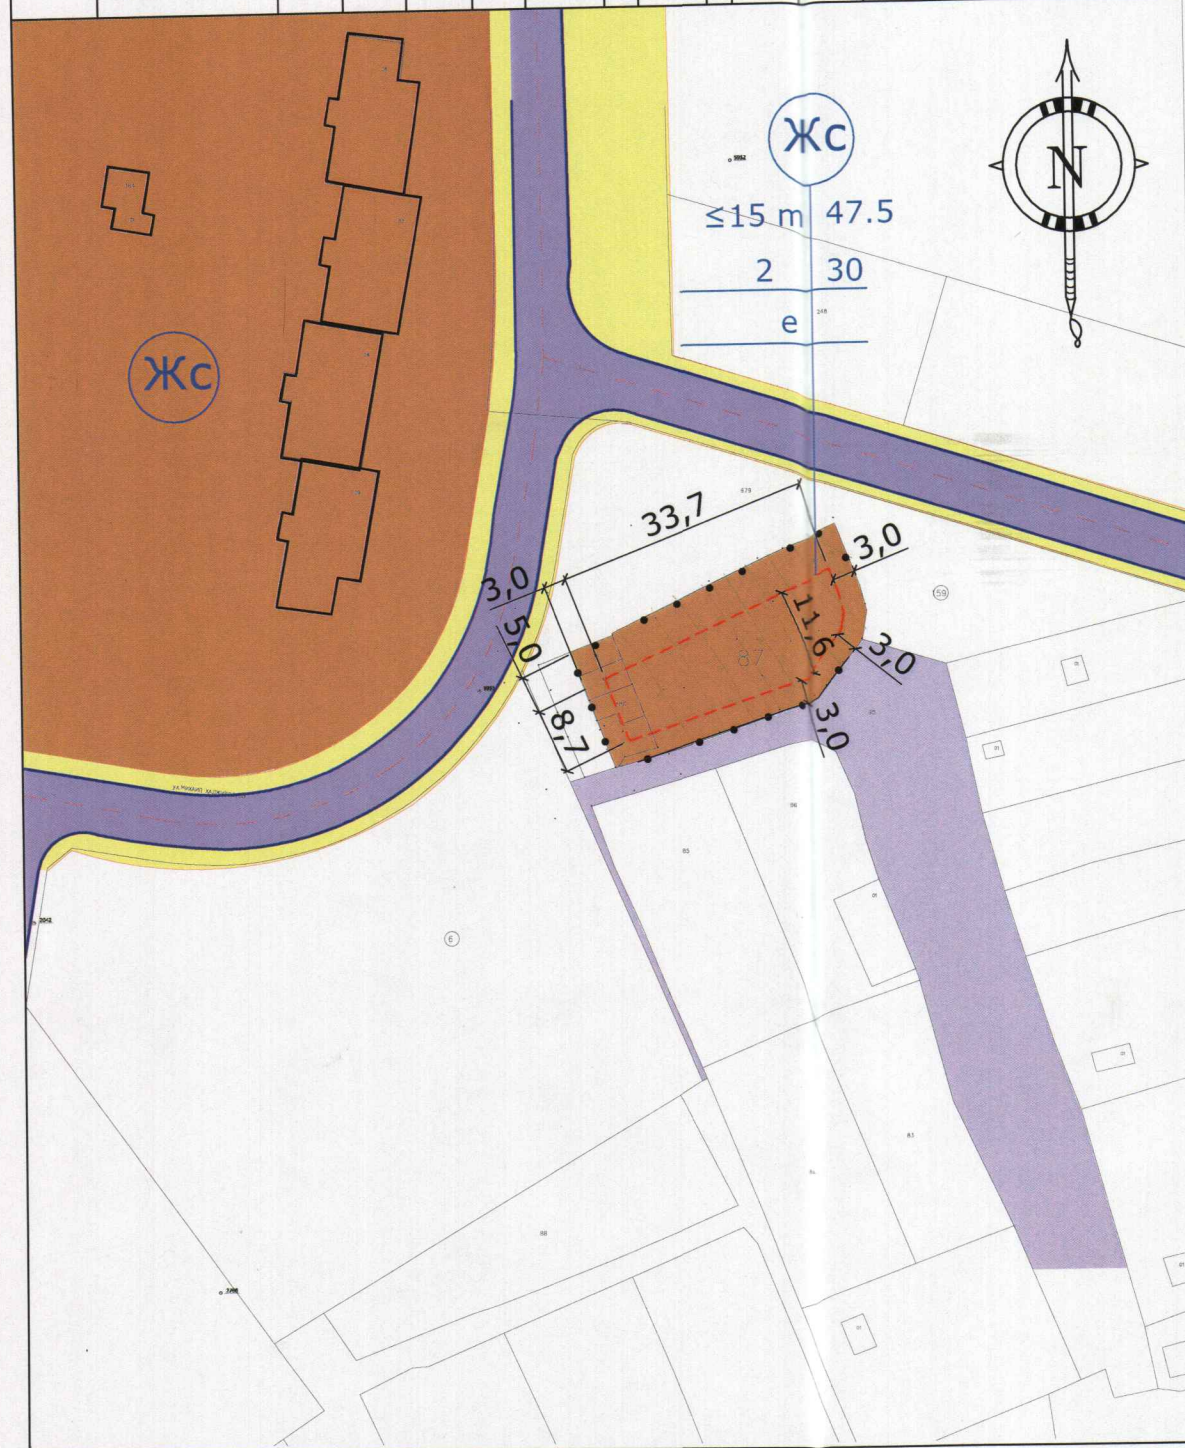

ПУП - ПЛАН ЗА ЗАСТРОЯВАНЕ на ПИ с идентификатор 63427.159.87 по КК и КР на гр. Русе, местност "Конубунар", общ. Русе (ПИ 87 КР 132 по плана на землището на Русе) М 1:1000

ЛЕГЕНДА

- съществуваща сграда
- новопроектирана ограничителна линия на застрояване
- жилищна устройствена зона с преобладаващо застрояване със средна височина (Жс)
- улица
- полски път
- тротари, алеи, пешеходни зони
- граница на промяна на режима на устройство и застрояване

ЗАПОВЕД № 22, 01-3499,
гр. Русе, от 29.12.2015 г.
ОДОБРЯВАМ ПУП-ПЗ
на ПИ с идент. 63427.159.87
гр. Русе, местност "Конубунар", общ. Русе
съгласно протокол № 31
от 16.12.2015 г. на ОЕСУ
на основание чл. 149, ал. 2, т. 110,
отр. 1, т. 3, т. 39 от З. и т. 60 от З.УТ
КМЕТ



"ЛИНК-РУСЕ" ЕООД

гр. РУСЕ, БИЗНЕС ПАРК РУСЕ, КОРПУС А, ЕТ. 3, тел. 082/826782

e-mail office@link-ruse.com
www.link-ruse.com

ОБЕКТ: ПУП - План за застрояване на ПИ с идент. 63427.159.87 по КК и КР на Русе

ВЪЗЛОЖИТЕЛ: КАТЯ ПЕТРОВА	ЧАСТ:	ФАЗА: Окончателен проект	ПОДПИС
ЧЕРТЕЖ: ПУП-ПЗ на ПИ с идент. 63427.159.87 по КК и КР на Русе, м-ст "Конубунар", общ. Русе (ПИ 87 КР 132 по плана на землището на Русе)	ПРОЕКТАНТ	АРХ. И. РУСЕВА	
	У-Л ФИРМА	ИНЖ. М. ЯКОВЛЕВА	
	М 1:1000	ЧЕРТ. № 2	05.2015

