

**ПУП - ПЛАН ЗА ЗАСТРОЯВАНЕ
НА ПИ 63427.149.33 по КК и КР
на гр. Русе, местност "Касева чешма",
община Русе, обл. Русе
М 1:500**

ЛЕГЕНДА

- стопанска постройка за съхранение на инвентар и селскостопанска продукция с помещения за сезонно обитаване
- пътища

Номер на квартал	Номер на поземлен имот	Технико-иконом. показатели			Устройствена зона	Поземлен имот с установено предназначение	Етажност / височина в метри/ задължителна	Градоустройствени параметри			Начин на застрояване			Забележка
		площ на имота [m ²]	ЗП [m ²]	РЗП [m ²]				максимална възможно от-до	плътност на застрояване	Кинг	минимална озеленена площ	свободно - е	свързано в два съседни имота - д	
-	63427.149.33	530	50	100	Жм		7 m	10 %	0,2	50%	•			

МИНИСТЕРСТВО НА ЗДРАВЕОПАЗВАНЕТО
РЕГИОНАЛНА ЗДРАВНА ИНСПЕКЦИЯ
РУСЕ

СЪГЛАСУВА
Русе 15.09 2014
Специалист: *[Signature]*

ВЪЗЛОЖИТЕЛ:

/ Тодорка Богословова/

АГЕНЦИЯ ЗА АРХИТЕКТУРА Русе 7000
ул. Симеон Велики 2
тел. 082/223 145


Неделчев & син

Офис:
ул. Ц. Невеличност 16
ет. 3 ТИЦ-Русе
тел. 082/ 878 132
GSM. 0888/ 208 906



**ПУП - ПЛАН ЗА ЗАСТРОЯВАНЕ НА ПИ 63427.149.33
по КК и КР на гр. Русе, местност "Касева чешма",
община Русе, обл. Русе**

ЧЕРТЕЖ: ПЛАН ЗА ЗАСТРОЯВАНЕ	Мащаб	1: 500	1 / 3
ПРОЕКТАНТ: арх. О. М. Неделчев	Дата	08.2014	
Р-Л ФИРМА: арх. О. М. Неделчев	Фаза	ПУП	

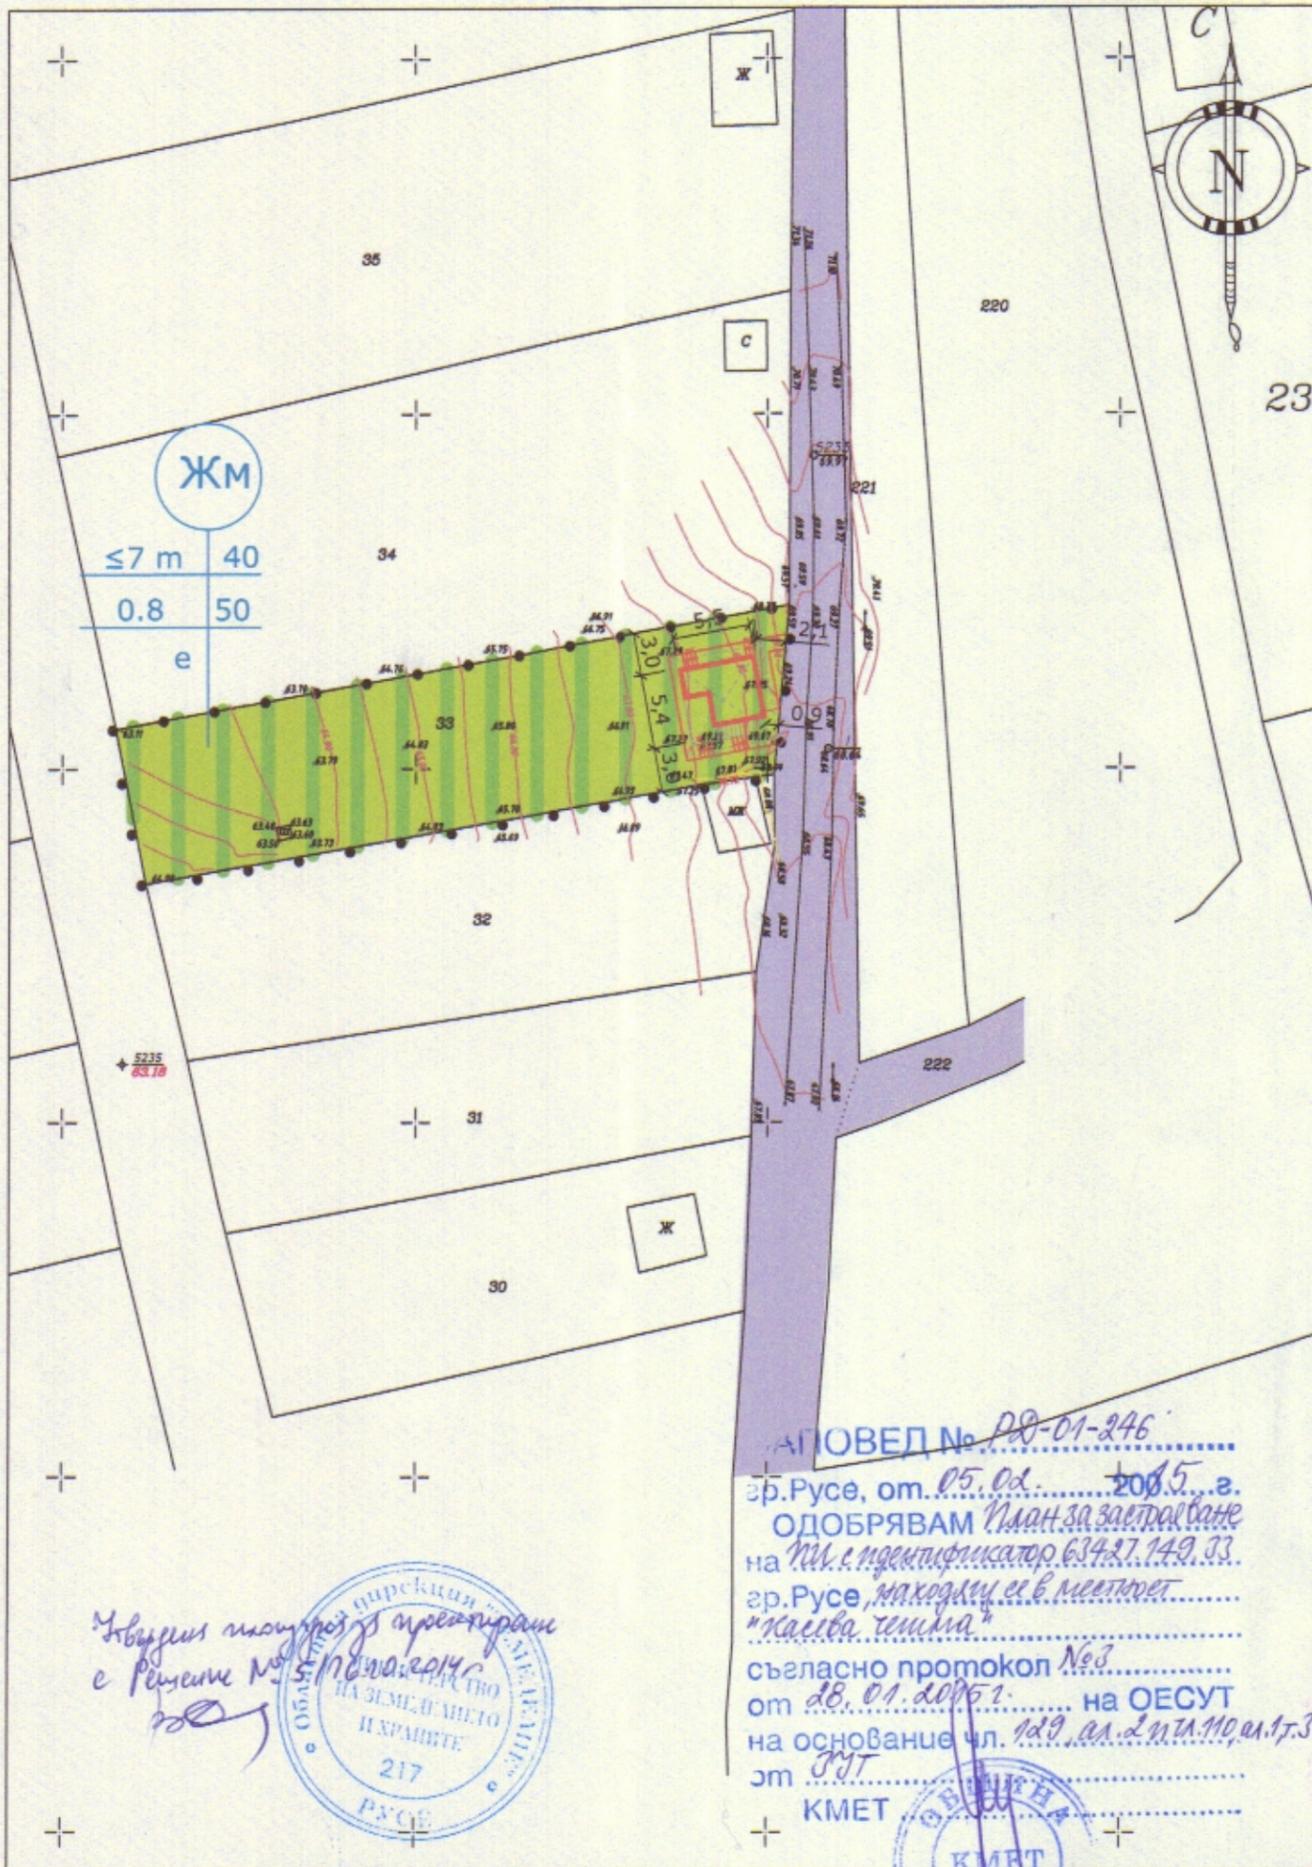

*Звоним по адрес за архитектура
с Решение № 51 от 10.08.2014 г.*



ЗАПОВЕД № 09-01-246
гр. Русе, от 05.08.2015 г.
ОДОБРЯВАМ План за застрояване
на ПИ с идентификатор 63427.149.33
гр. Русе, местност "Касева чешма"
съгласно протокол №3
от 28.01.2015 г. на ОЕСУТ
на основание чл. 129, ал. 2 и чл. 110, ал. 1, т. 3
от РЗТ
КМЕТ

