


ПЛАН ЗА ЗАСТРОЯВАНЕ М 1:500

ПИ 187011 - Стопански двор, ЕКАТТЕ 80460
 з-ще на с. Червена вода, общ. Русе
 ВЪЗЛОЖИТЕЛ: "НИНАХИМ" ЕООД
 /на осн. чл.124а ал.2 от ЗУТ/

Е=1-3 Ндо10м	Пзастр=40-80%
Кинт= 1-2.5	Позел=20-40%

ЗП: 3 386 кв.м.
 РЗП: 3 866 кв.м.
 Рзел: 1 359 кв.м.
 Ртер: 6.761 дка

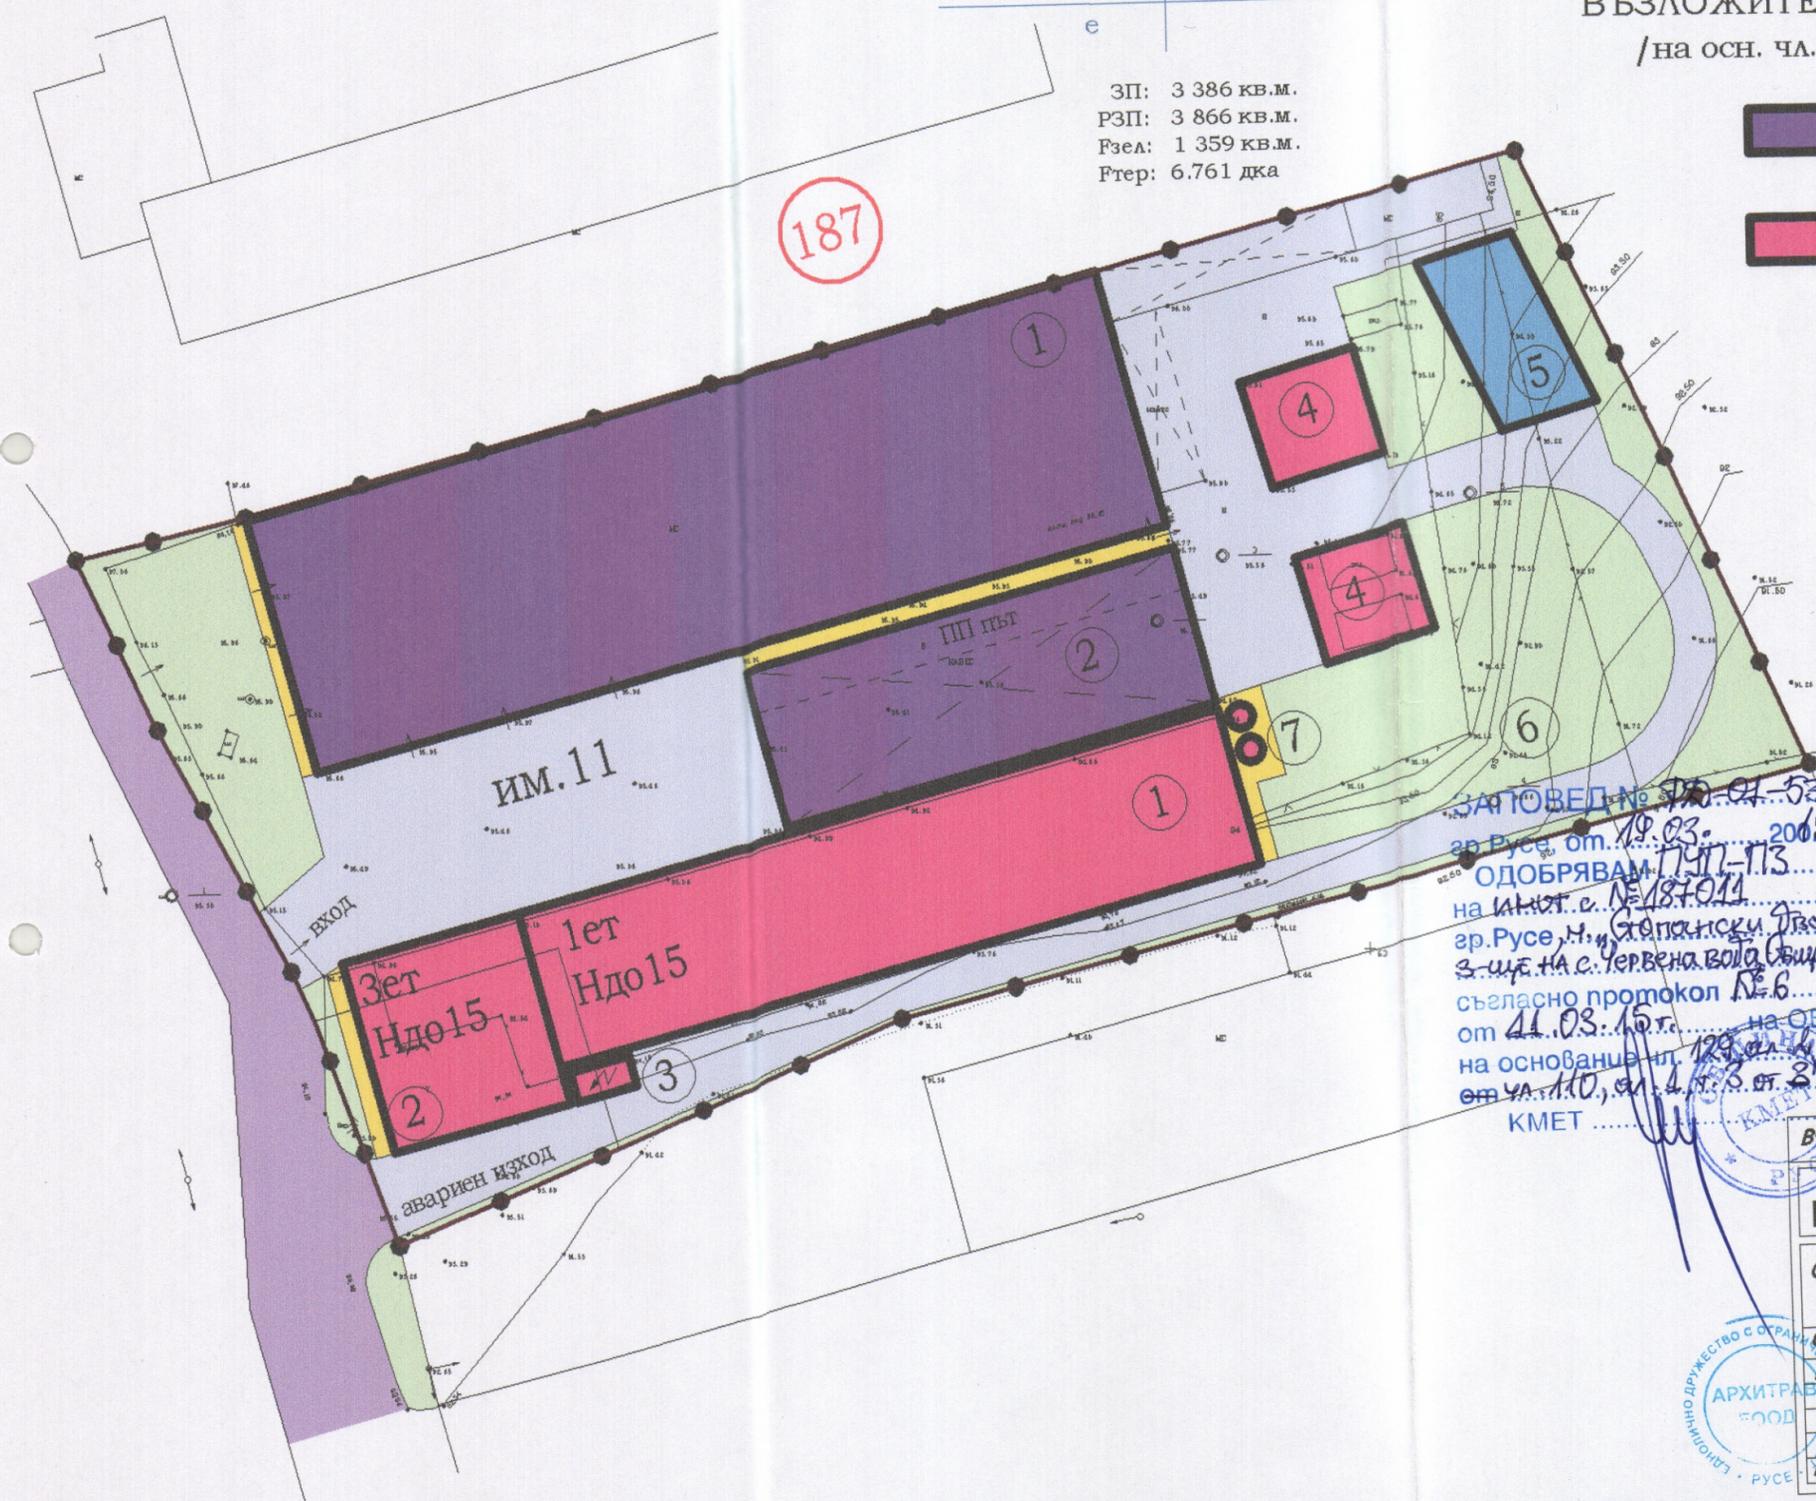

- същ. сгради и съоръжения
 1. цех за бои и лакове
 2. метален навес
- новопроектирани сгради и съоръжения
 1. Производствено-складова сграда
 2. Административно-битова сграда
 3. Трафопост - БКТП
 4. Склад за ЛЗТ - надземен
 5. Водоем ПП нужди
 6. Съоръжения за битово отпадни води
 7. Силози за креда
- обслужващ път и площадка
- улица
- тротоари
- тревни площи
- режим на застрояване - зона Пп - предимно производствена зона

ЗАПОВЕД № 520-01-532
 гр. Русе, от 19.03.2015 г.
 ОДОБРЯВАМ ПУП-ПЗ
 на имот с № 187011
 гр. Русе, м. Стопански двор,
 з-ще на с. Червена вода, община Русе
 съгласно протокол № 6
 от 11.03.15 г. на ОСУТ
 на основание чл. 129 ал. 4 и
 от чл. 110, ал. 1, т. 3 от ЗУТ.
 КМЕТ



Възложител:	"НИНАХИМ" ЕООД	
	"АРХИПРАВ" ЕООД	
ОБЕКТ:	"ПУП-ПЗ" - ПИ 187011 - стопански двор ЕКАТТЕ 80460 з-ще с. Червена вода, общ. Русе	
Чертеж:	ПЛАН ЗА ЗАСТРОЯВАНЕ	
Проектант:	арх. Т. Маринова	М 1:500
		Част: АРХ
		Фаза: ГРАД.
		Л.№ 3
Р-л фирма:	арх. Т. Маринова	2014г

187