


ПОДРОБЕН УСТРОЙСТВЕН ПЛАН - ИПР и ПЗ
за УПИ XXXII - 765 пп и УПИ XXXIII-766пп, кв.682, ж.к., "Изток" - гр. Русе

ПЛАН ЗА ЗАСТРОЯВАНЕ
М 1 : 500

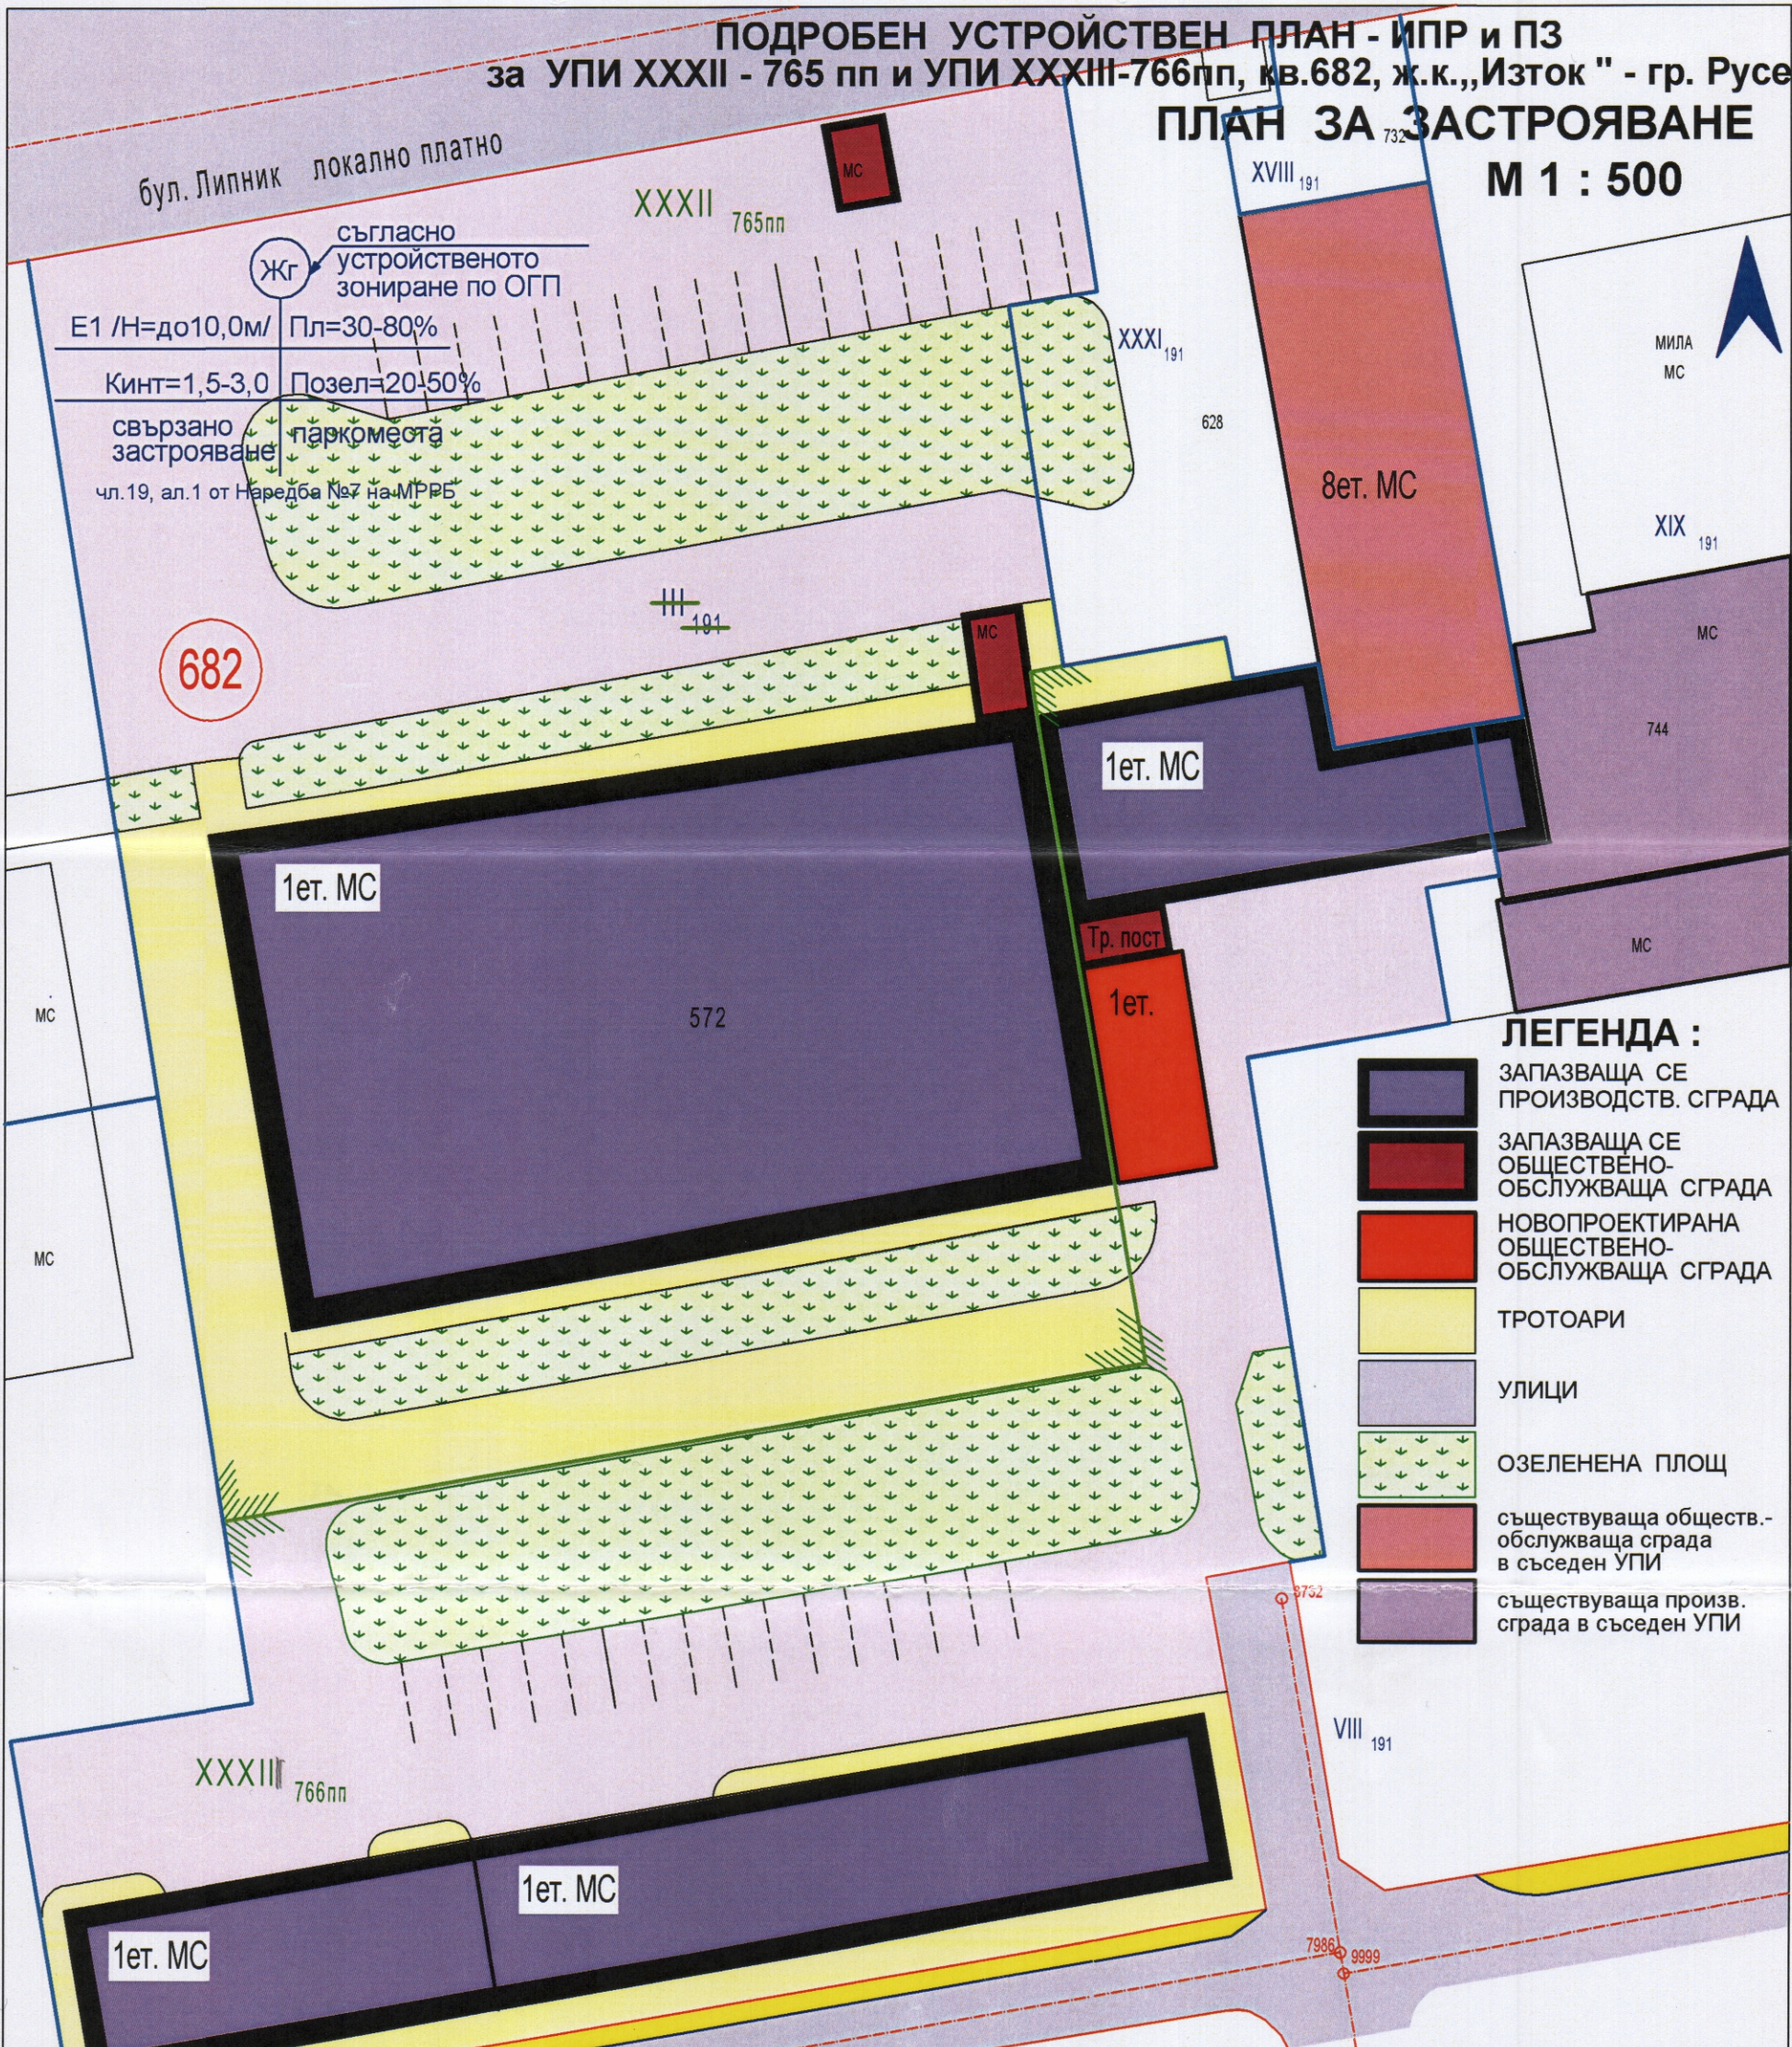

ЛЕГЕНДА :

- ЗАПАЗВАЩА СЕ ПРОИЗВОДСТВ. СГРАДА
- ЗАПАЗВАЩА СЕ ОБЩЕСТВЕНО-ОБСЛУЖВАЩА СГРАДА
- НОВОПРОЕКТИРАНА ОБЩЕСТВЕНО-ОБСЛУЖВАЩА СГРАДА
- ТРОТОАРИ
- УЛИЦИ
- ОЗЕЛЕНЕНА ПЛОЩ
- съществуваща обществ.-обслужваща сграда в съседен УПИ
- съществуваща произв. сграда в съседен УПИ

ЗАПОВЕД № 335
гр. Русе, от 19.03.2015 г.
ОДОБРЯВАМ ИПР и ПЗ
на УПИ XXXII - 765 пп и УПИ
XXXIII - 766 пп, кв. 682,
ж.к. "ИЗТОК"
съгласно протокол № 6
от 11.03.2015 г. на ОЕСУТ
на основание чл. 136, ел. 1, т. 129
от Ал. 2, чл. 10 на З. за чл. 134 ал. 2, т. 6
КМЕТ

ПЪЛНА ПРОЕКТАНТСКА ПРАВОСПОСОБНОСТ
арх. РУМЯНА
ЦОНЕВА КАЛУГИНА
дата 01.2015г. подпис

УПИ	Площ на имота	ЗП	РЗП	Пзастр.	Кинт	Позел.
XXXII 765пп	6556 кв.м	2260 кв.м	2260 кв.м	34%	0,4	20%
XXXIII 766пп	4569 кв.м	1540 кв.м	1540 кв.м	34%	0,4	20%

"КАЛУГИНА" ЕООД - гр. РУСЕ			
ОБЕКТ:	ПОДРОБЕН УСТРОЙСТВЕН ПЛАН - ИПР и ПЗ за УПИ XXXII - 765 пп и УПИ XXXIII-766пп, кв.682, ж.к. „Изток” - гр. Русе, община Русе		
ЧЕРТЕЖ	ПЛАН ЗА ЗАСТРОЯВАНЕ	ФАЗА:	
СЪГЛАСУВАЛИ	ПРОЕКТАНТ	арх.Р.КАЛУГИНА	градоустр.
	ЕЛ	инж.В.ТАБИЯШКА	ЧАСТ: АРХ.
	Вик	инж.СТ.НЕДЕВ	М 1 : 500
	ГЕОДЕЗИЯ	инж.Д.ДИМИТРОВ	ЛИСТ № 2
Р-Л ФИРМА	арх.Р.КАЛУГИНА	01.2015г.	

