


ПОДРОБЕН УСТРОЙСТВЕН ПЛАН - ПЛАН ЗА ЗАСТРОЯВАНЕ
за ПИ с идент.№ 63427.145.95, м.КАДИШЕВА НИВА, гр.Русе
във връзка с промяна на предназначението на земеделска земя

М 1 : 1000

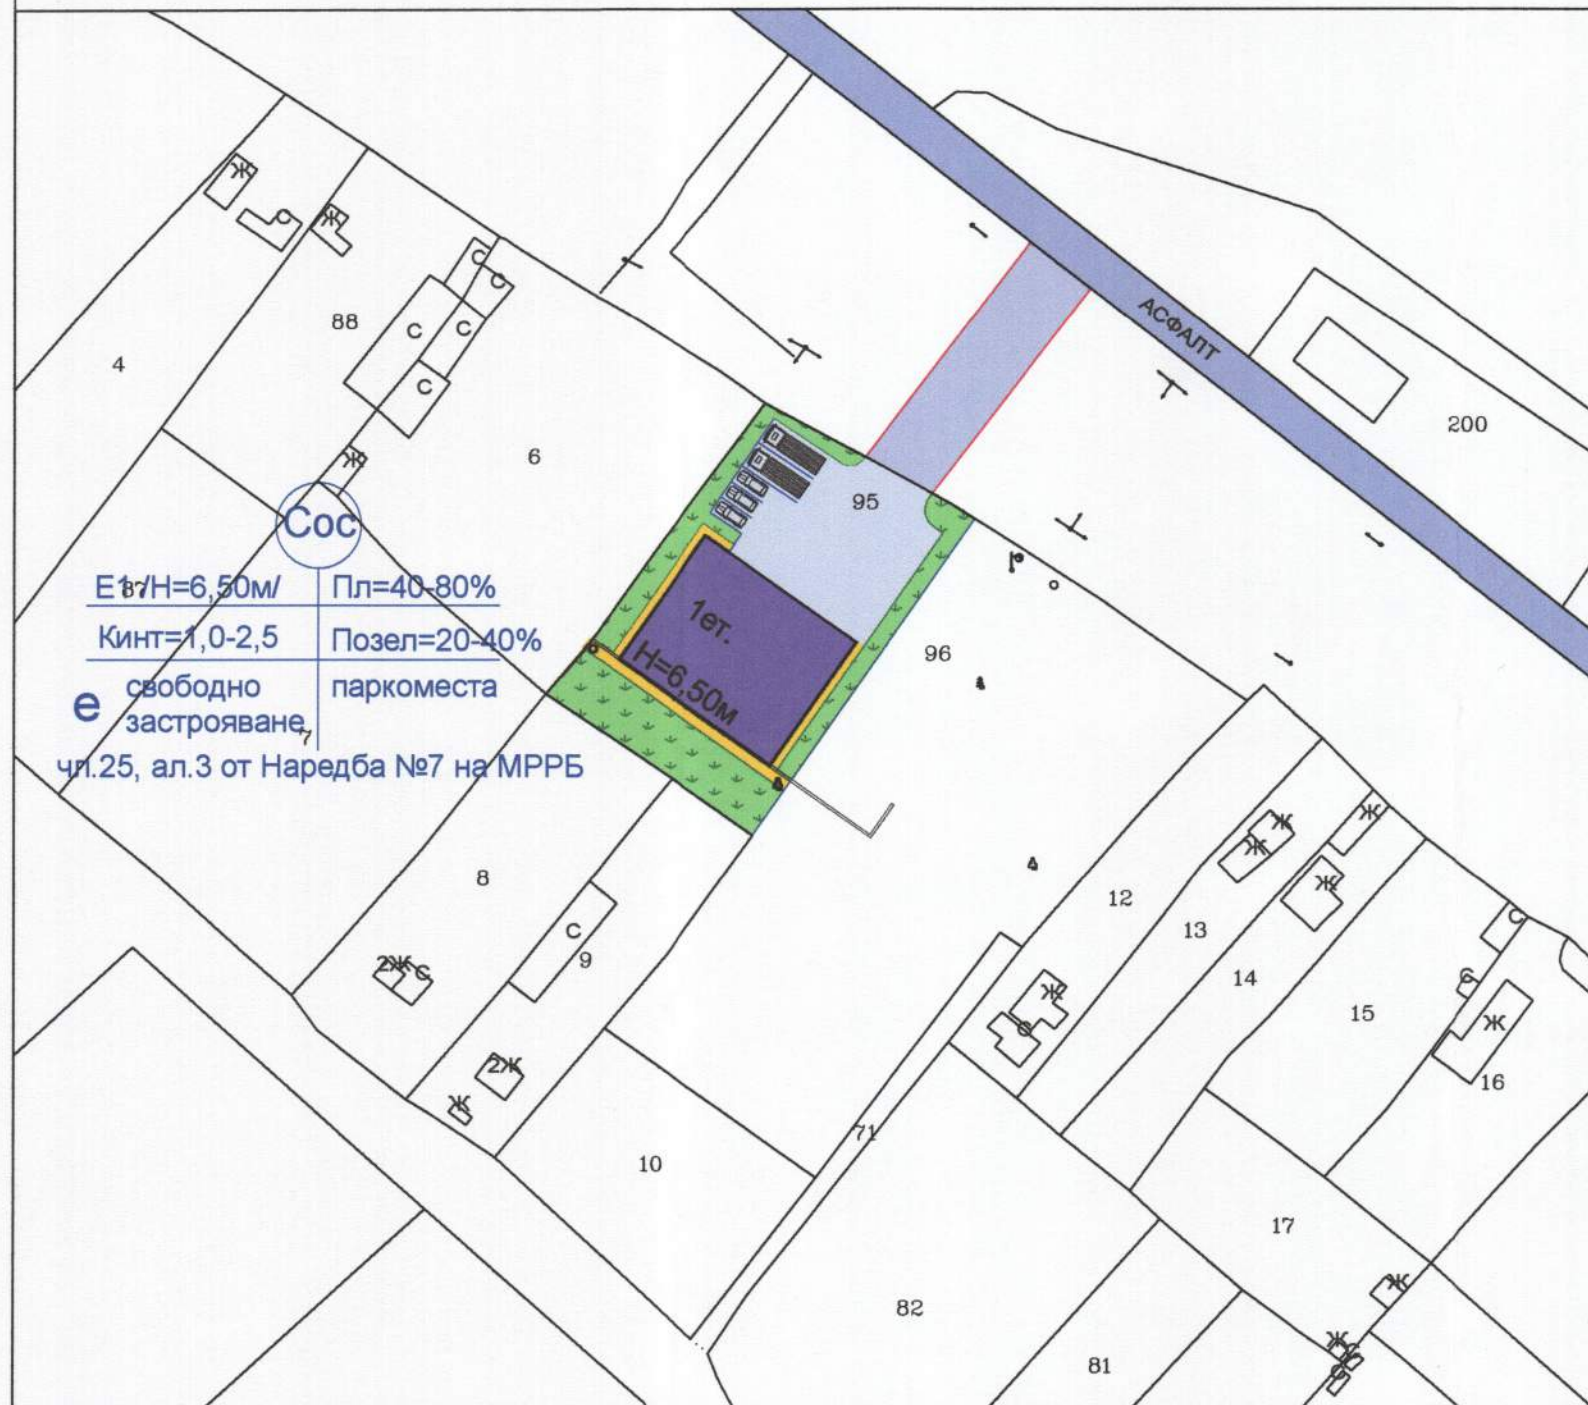

ЛЕГЕНДА :

- РАБОТИЛНИЦА ЗА ЕДРОГАБАРИТНА СЕЛСКОСТОПАНСКА ТЕХНИКА
- ТРОТОАРИ
- УЛИЦИ
- ОЗЕЛЕНЕНА ПЛОЩ

МИНИСТЕРСТВО НА ЗДРАВЕОПАЗВАНЕТО
РЕГИОНАЛНА ЗДРАВНА ИНСПЕКЦИЯ
РУСЕ

СЪГЛАСУВА
Русе 15.09.2014 г.
Специалист: *[Signature]*

ЗАПОВЕД № 10-04-1726
гр.Русе, от 16.04.2015 г.
ОДОБРЯВАМ ПП - ПЗ
на ПИ с идент. 63427.145.95
гр.Русе, находящ се в
местността „Кадишева нива“,
съгласно протокол № 15
от 24.06.2015 г. на ОЕСУТ
на основание чл. 1, т. 3, чл. 5, т. 1, чл. 6 от ЗП,
КМЕТ *[Signature]* КМЕТ
РУСЕ

ПРОЕКТНИ ПОКАЗАТЕЛИ

ПИ с идент.№	Площ на имота	ЗП	РЗП	Пзастр.	Кинт	Позел.
63427.145.95	1607,00кв.м	500,0кв.м	500,0кв.м	31%	0,31	30%



"КАЛУГИНА" ЕООД - гр.РУСЕ			
ОБЕКТ	ПОДРОБЕН УСТРОЙСТВЕН ПЛАН - ПЛАН ЗА ЗАСТРОЯВАНЕ за ПИ с идент.№ 63427.145.95, м.КАДИШЕВА НИВА, гр.Русе		
ЧЕРТЕЖ	ПЛАН ЗА ЗАСТРОЯВАНЕ	ФАЗА:	
ПРОЕКТАНТ	арх.Р.КАЛУГИНА	ГРАДОУСТР.	ЧАСТ : АРХ.
ЕЛ	инж.В.ПЕТРОВ	М 1 : 1000	ЛИСТ №
ВиК	инж.Н.ВАСИЛЕВА	07.2014г.	
ГЕОДЕЗИЯ	инж.С.ПЕТРОВА		
Р-Л ФИРМА	арх.Р.КАЛУГИНА		