


ПУП - ПЛАН ЗА ЗАСТРОЯВАНЕ

УПИ IX-5353 и УПИ X-5353, кв. 880,
по плана на гр. Русе М 1:500

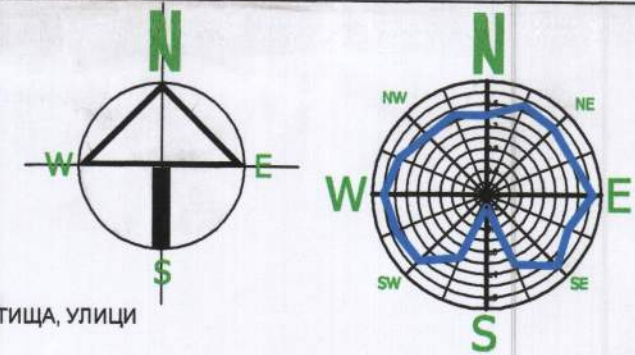

ЛЕГЕНДА:

- ПЪТИЩА, УЛИЦИ
- ТРОТОАРНА НАСТИЛКА
- НОВО ПОДЗЕМНО ЗАСТРОЯВАНЕ - ГАРАЖИ
- НОВО ЖИЛИЩНО ЗАСТРОЯВАНЕ С ОБЩЕСТВЕНА ОБСЛУЖВАЩ ПАРТЕРЕН ЕТАЖ
- НОВО ЖИЛИЩНО ЗАСТРОЯВАНЕ
- ЗЕЛЕНИ ПЛОЩИ
- ЗЕЛЕНИ ПЛОЩИ ТИП ПОКРИВНО ОЗЕЛЕНЯВАНЕ
- СЪЩЕСТВУВАЩО ЖИЛИЩНО ЗАСТРОЯВАНЕ
- ТЕРЕНИ ЗА ЖИЛИЩНО ЗАСТРОЯВАНЕ
- УЛИЧНА РЕГУЛАЦИОННА ЛИНИЯ
- СТРАНИЧНА РЕГУЛАЦИОННА ЛИНИЯ


ПОКАЗАТЕЛИ:

ПОКАЗАТЕЛИ	УПИ IX-5353	УПИ X-5353
УСТРОЙСТВЕНА ЗОНА	Жилищна зона с преобладаващо застрояване със средна височина (ЖС1) със заличени нормативи	Жилищна зона с преобладаващо застрояване със средна височина (ЖС1) със заличени нормативи
ПЛОЩ НА ИМОТА	688 кв.м.	1029 кв.м.
ЗАСТРОЕНА ПЛОЩ	488 кв.м.	670 кв.м.
ЗЕЛЕНИ ПЛОЩИ	138 кв.м.	206 кв.м.
ВИСОЧИНА НА ЗАСТРОЯВАНЕ	<15 м. / <5 ет.	<15 м. / <5 ет.
НАЧИН НА ЗАСТРОЯВАНЕ	СВЪРЗАНО	СВЪРЗАНО
ПЛЪТНОСТ НА ЗАСТРОЯВАНЕ	< 75 %	< 75 %
КИНТ НА ЗАСТРОЯВАНЕ	<4,00	<4,00
ПРОЦЕНТ НА ОЗЕЛЕНЯВАНЕ	> 20%	> 20%

ВЪЗЛОЖИТЕЛИ :

ПОДПИС :
ОБЩИНА РУСЕ

ПОДПИС :
Фирма "СТРОЙСВЕТ" ООД гр.Русе

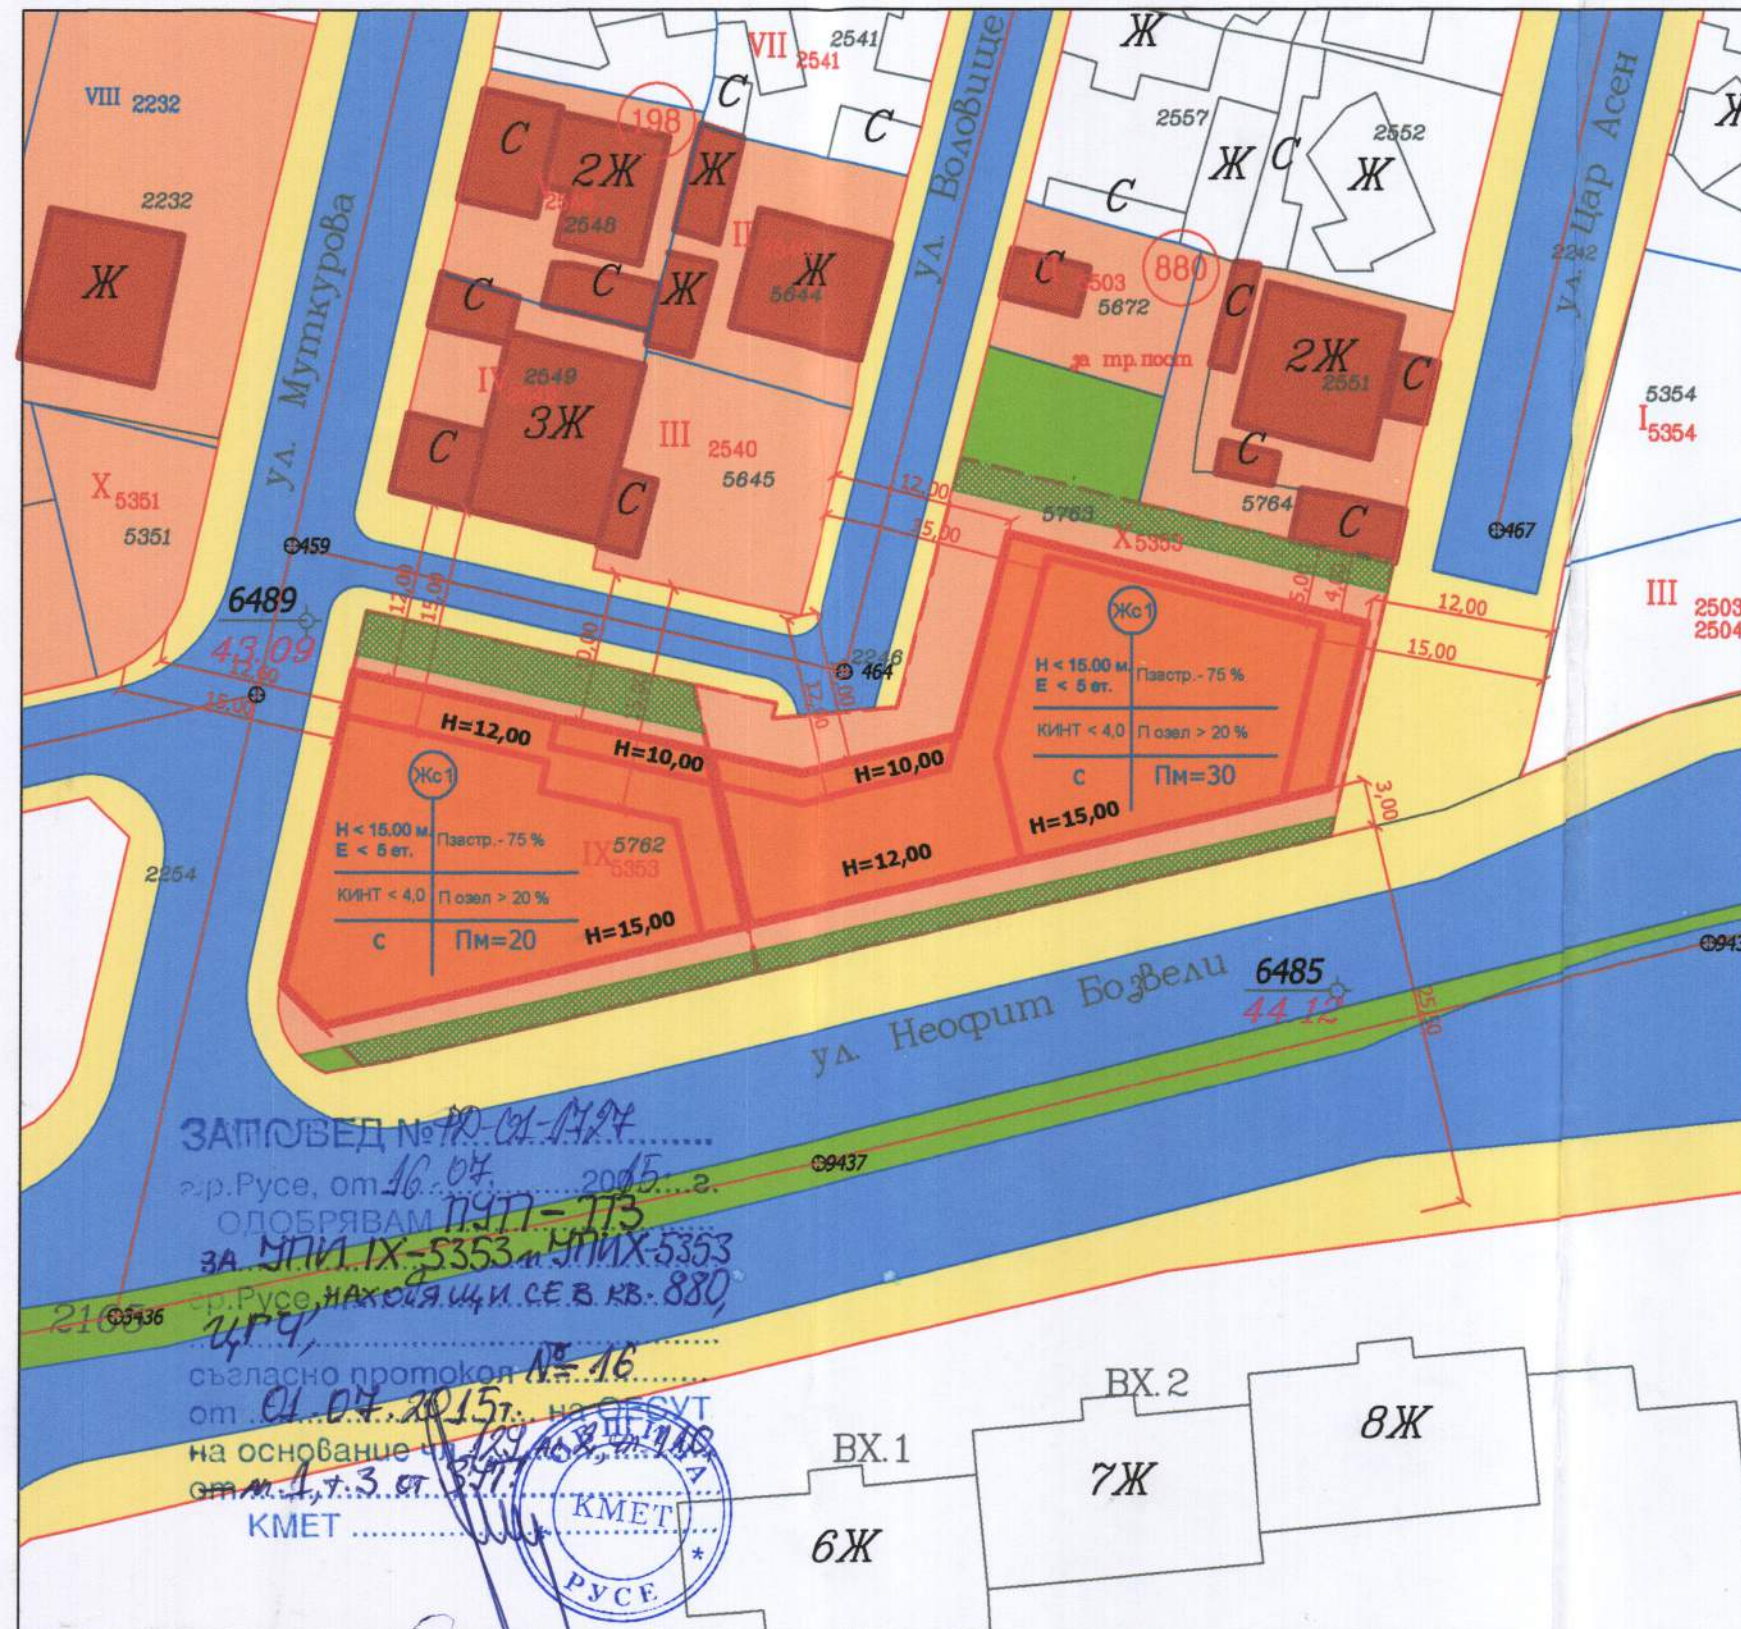

ОБЕКТ: УПИ IX-5353 и УПИ X-5353, кв. 880, по плана на гр. Русе М 1:500			
ГЛ.ПРОЕКТАНТ:	АРХ. ДР.СТОЯНОВ	ЧАСТ:	АРХИТЕКТ.
ПРОЕКТАНТ:	АРХ. ДР.СТОЯНОВ	ФАЗА:	оконч. проект
СЪГЛАСУВ.	ЕЛ. ИНСТ. ИНЖ. М. РАДЕВА В.К. ИНСТ. ИНЖ. Л. ДЕНЕВА ГАЗ. ИНСТ. ИНЖ. Р. ЦАНЕВА ВЕРТ. ПЛ. ИНЖ. ИВ.КАРАМИШЕВ	М. 1:500	ЧЕРТ. No: 1