


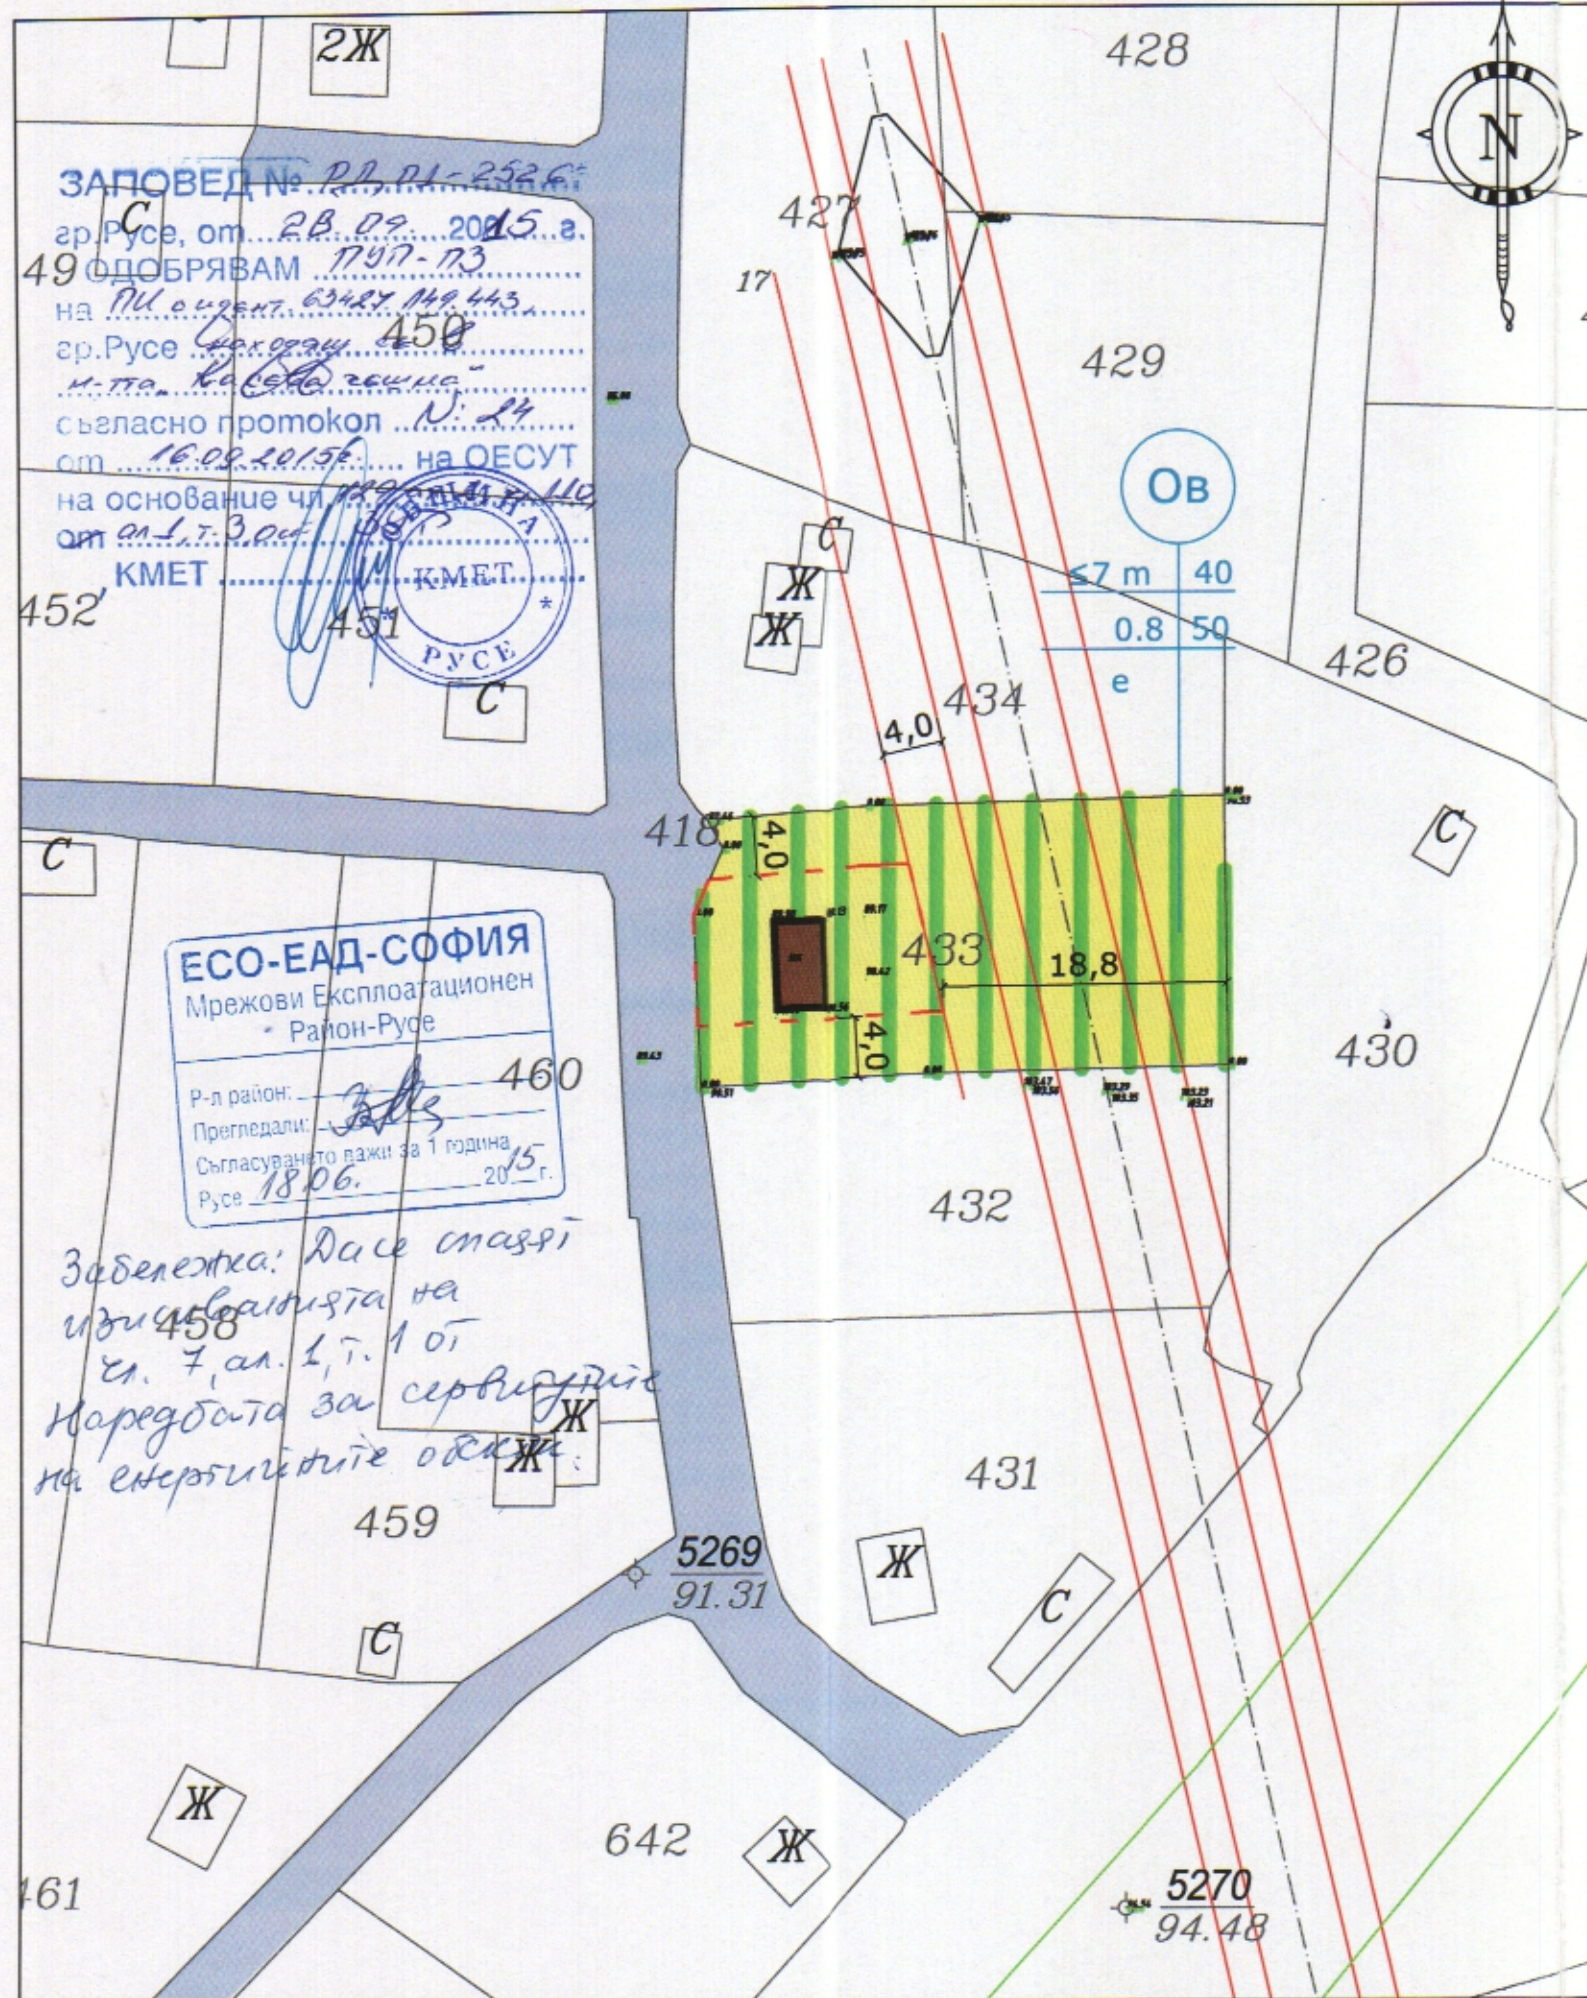

ЗАПОВЕД № 2526
 гр. Русе, от 28.09.2015 г.
 49 ОДОБРЯВАМ 1797-ПЗ
 на ПИ с идентификатор 63427.149.433
 гр. Русе
 м-ща "Касева чешма"
 съгласно протокол № 24
 от 16.09.2015 г. на ОЕСУТ
 на основание чл. 189, ал. 1, т. 3, от
 от 01.10.2015 г.
 КМЕТ КМЕТ
 РУСЕ

ЕСО-ЕАД-СОФИЯ
 Мрежови Експлоатационен
 Район-Русе
 Р-л район: 460
 Прегледали: 18.06.2015 г.
 Съгласуването важи за 1 година
 Русе

Забележка: Дадена е справка
 издана от 18.06.2015 г.
 за 7, ал. 1, т. 1 от
 Наредбата за техническите
 на енергийните обекти

ПУП - ПЛАН ЗА ЗАСТРОЯВАНЕ НА ПИ с идентификатор 63427.149.433 по КК и КР на гр. Русе, местност "Касева чешма", общ. Русе

М 1:500

ЛЕГЕНДА

- ограничителна линия на застрояване
- съществуваща жилищна сграда
- вилна зона (Ов)
- полски път

Номер на квартал	Номер на поземлен имот	Технико-иконом. показатели			Устройствена зона	Поземлен имот с установено предназначение	Етажност / височина в метри/			Градостроителни параметри			Начин на застрояване		Забележка
		площ на имота [m ²]	ЗП [m ²]	РЗП [m ²]			задължителна	максимална	възможно от-до	плътност на застрояване	Кинт	минимална озеленена площ	свободно - е свързано в два съседни имота - а	свързано - с	
-	63427.149.433	626	150	300	Ов		7 м		24 %	0,48	50%	•			

ПРАВООБЛАГАТЕЛСТВО
 арх. ИВАНОВА РУСЕВА
 Пер. №: 01818
 01.2015

"ЛИНК-РУСЕ" ЕООД

гр. РУСЕ, БИЗНЕС ПАРК РУСЕ, КОРПУС А, ЕТ. 3, тел.082/826782

e-mail office@link-ruse.com
 www.link-ruse.com

ОБЕКТ: ПУП - План за застрояване на ПИ с идентификатор 64427.149.433 по КК и КР на гр. Русе, местност "Касева чешма", общ. Русе		ЧАСТ:	ФАЗА: Окончателен проект	ПОДПИС
ВЪЗЛОЖИТЕЛ: Тодора Пенчева Минкова		ПРОЕКТАНТ	АРХ. И. РУСЕВА	
ЧЕРТЕЖ: ПУП-ПЗ на ПИ с идентификатор 64427.149.433 по КК и КР на гр. Русе, местност "Касева чешма", общ. Русе		У-Л ФИРМА	ИНЖ.М.ЯКОВЛЕВА	
М 1:500		ЧЕРТ.№ 2		01.2015 г.