




Легенда:

- Терен с ново предназначение - Жилищна устройствена зона /ЖМ/
- Земеделска земя
- Граница на промяна на режима на устройство и застрояване
- Имотни граници
- Нови жилищни сгради
- Път
- Съществуващи водопроводи

ЗАПОВЕД № 97-01-2528
 гр. Русе, от 28.09.2015 г.
ОДОБРЯВАМ ПУП-ПЗ
 на ИМТ 177009, находящ се в
 гр. Русе к.т.г. Пундев баир,
 землище на с. Пундев баир, Русе
 съгласно протокол N 44
 от 16.09.2015 г. на ОЕСУТ
 на основание чл. 173, ст. 59,
 КЗМЕТ

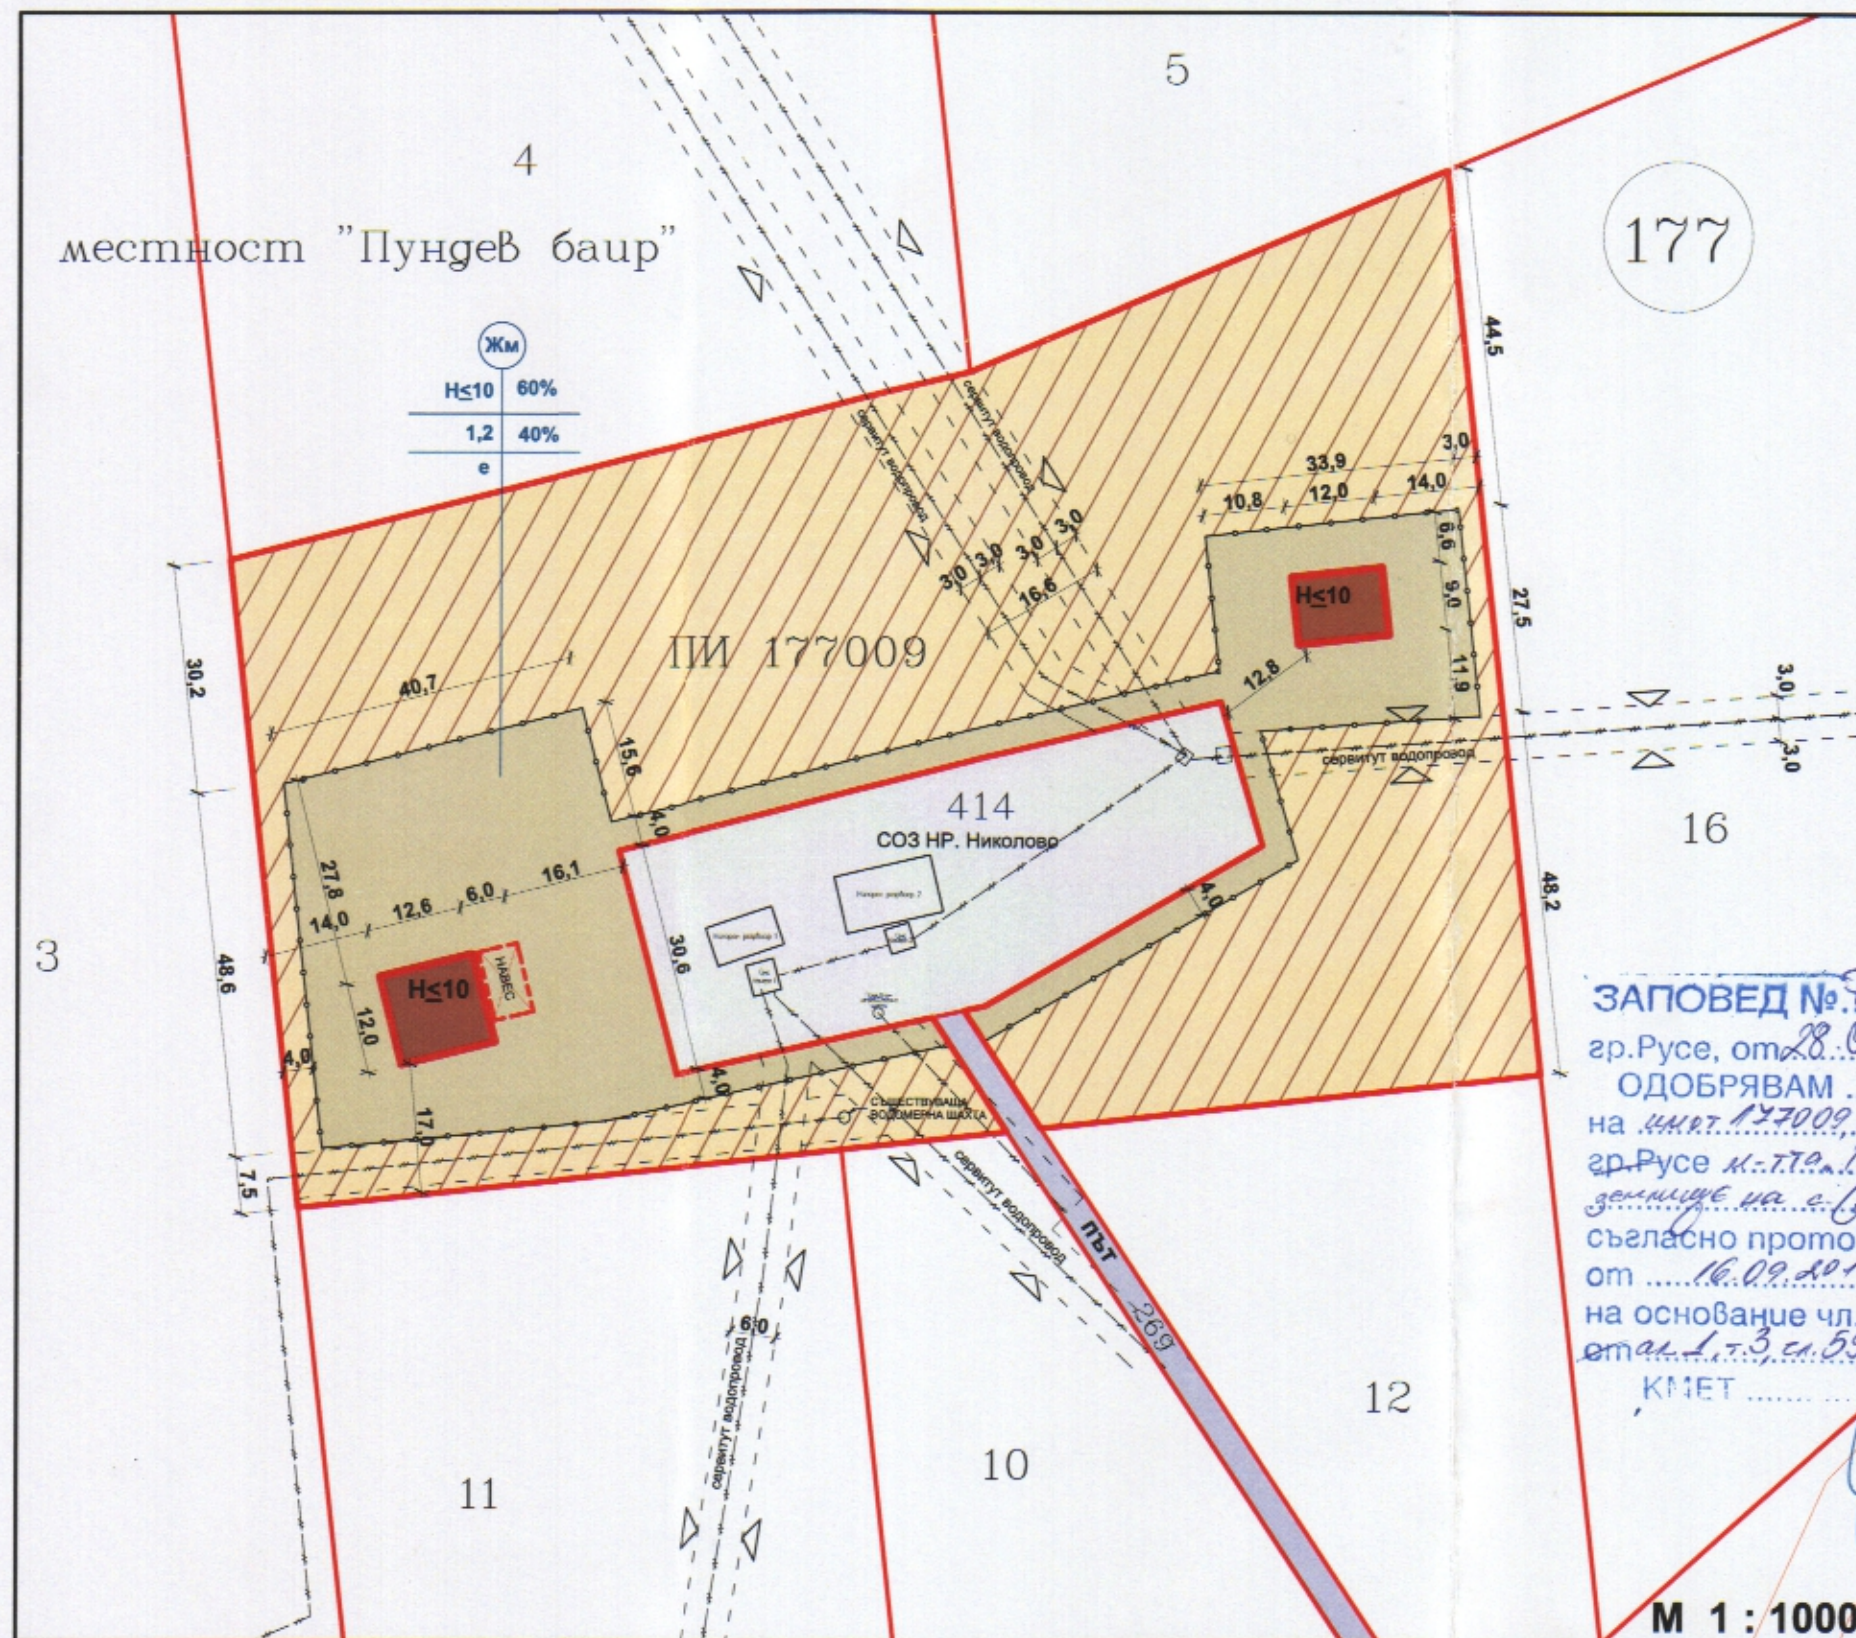

ПЛАН ЗА ЗАСТРОЯВАНЕ за ПИ 177009, местност "Пундев баир", землището на с. Николово, Община Русе

Показатели:

Във връзка с Наредба №7 ПНУТ,
 Глава четвърта за Устройство на жилищни територии - (Жм)

Поземлен имот №	Площ на парцела /по скица / [кв.м.]	Площ на терена с предназначение /ЖМ/ [кв.м.]	Плътност на застрояване Пзастр. %	Интензивност на застр. Кинт.	Озеленена площ Позел. %
177009	14 145,0	3 931,0	до 60%	до 1,2	мин. 40%

		ПУП-ПЗ за ПИ 177009, местност "Пундев баир", землището на с. Николово, Община Русе	
СЪГЛ.	ПРОЕКТАНТ:	арх. М. ДИМИТРОВ	ЧАСТ: ГРАДОУСТРОЙСТВО
	КОНСТР.		
	ЕЛ.		
	ОВ		
	В и К		ФАЗА: ПУП-ПЗ
	ГЕОД.		
ВЪЗЛОЖИТЕЛ: Е. РАДЕВА		М 1 : 1000	
УПРАВИТЕЛ: Д. ДИМИТРОВА		ЧЕРТЕЖ № 2	
		2015 год.	