
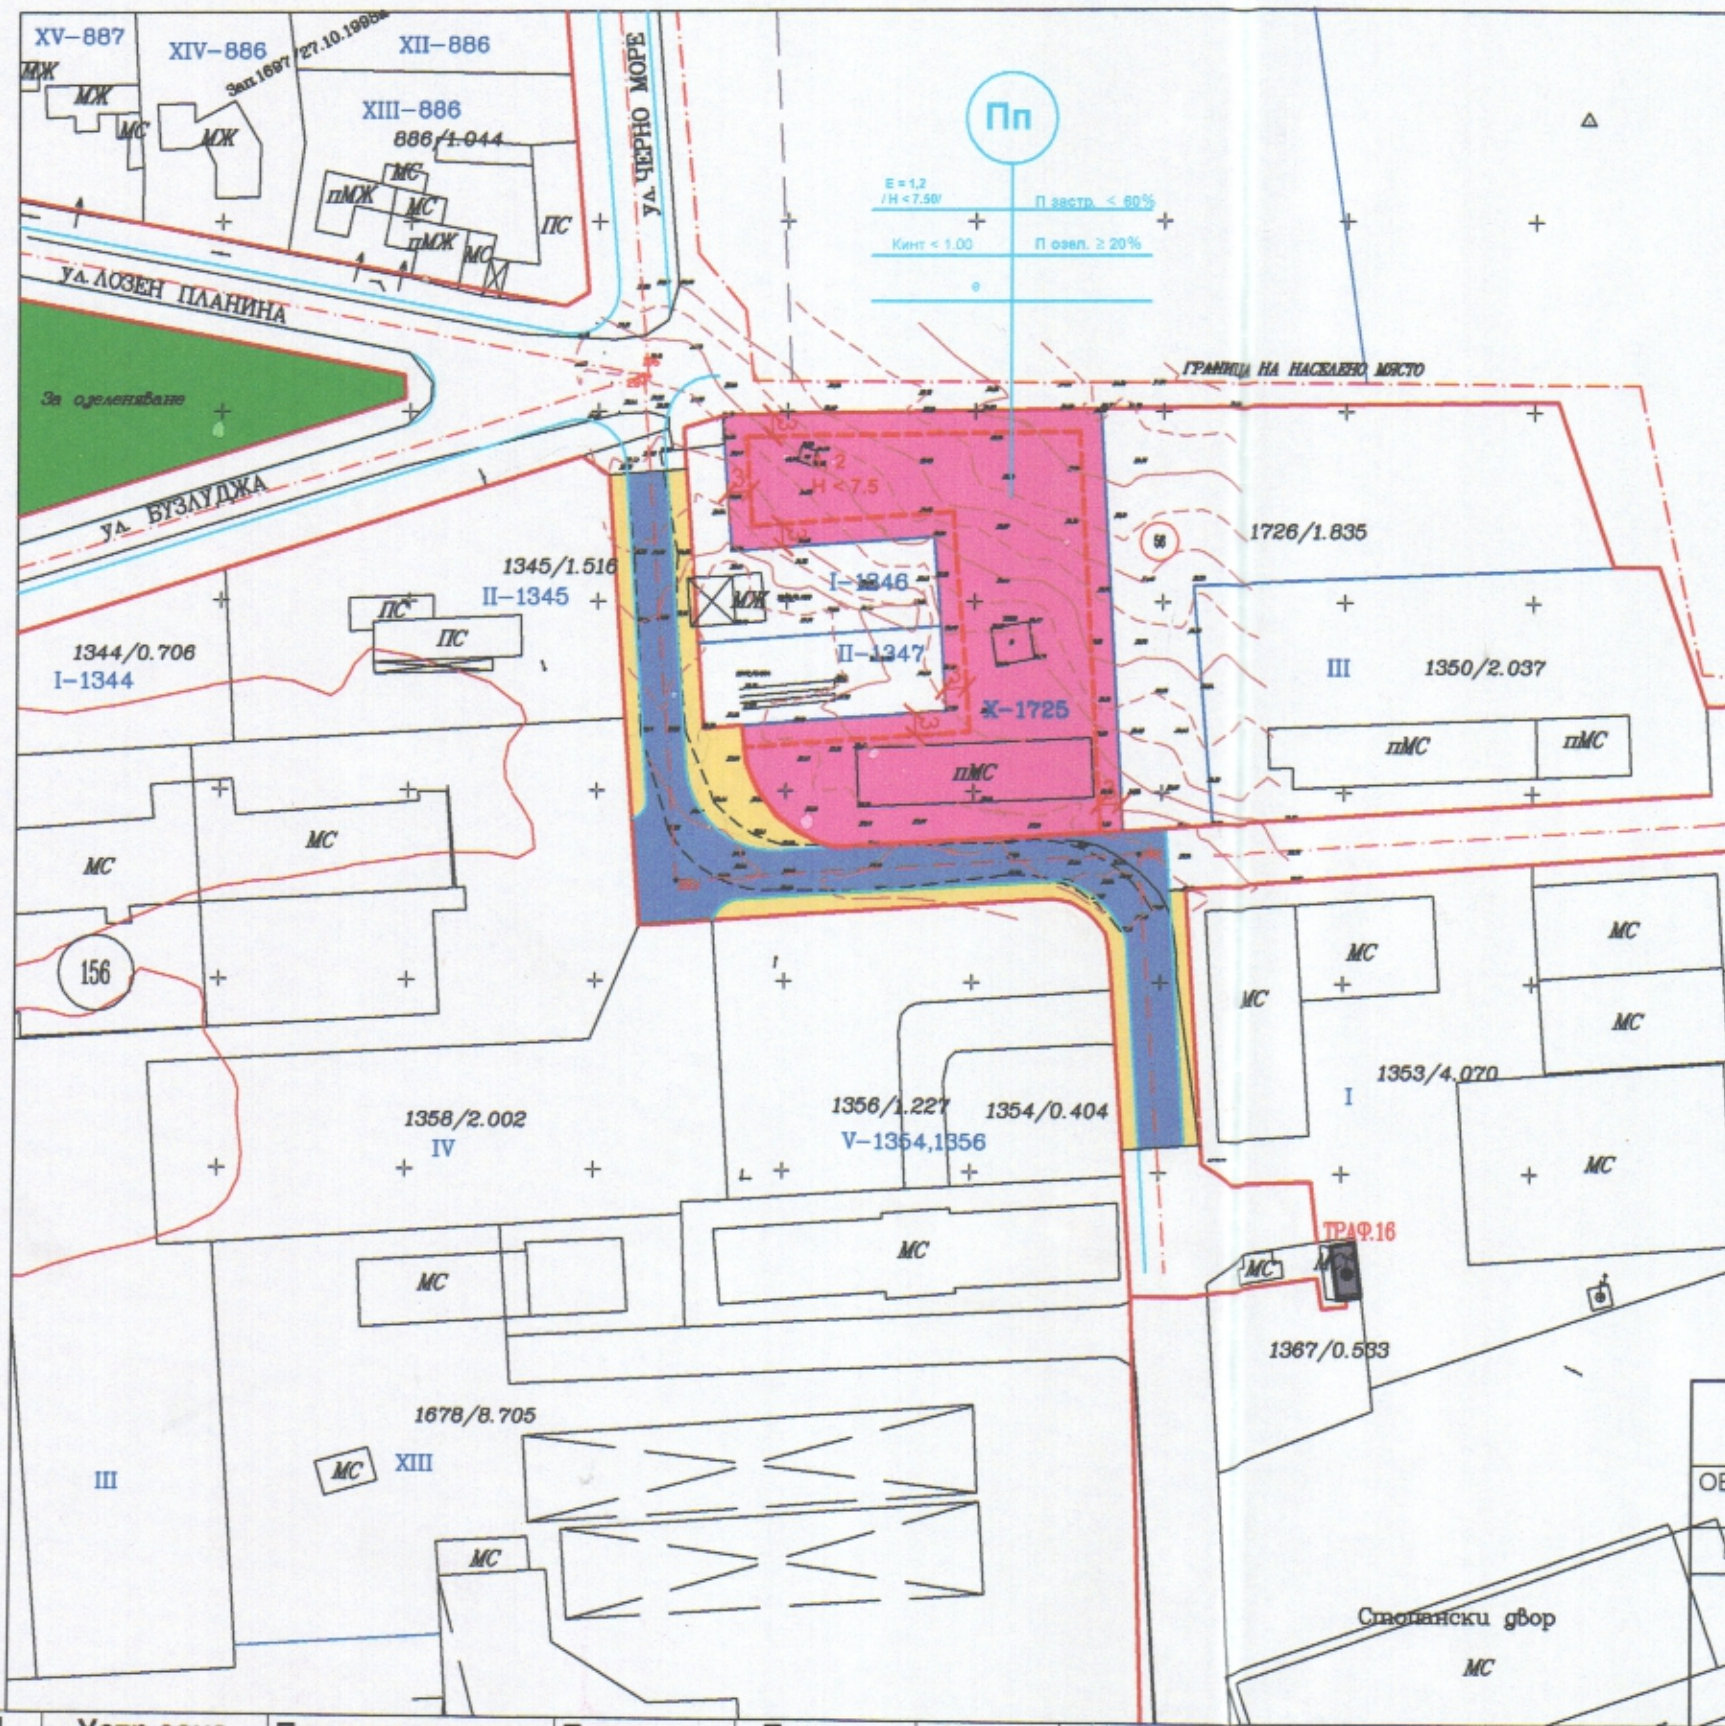


ПЛАН ЗА ЗАСТРОЯВАНЕ М 1 : 1000

за УПИ Х-1725 кв. 56 в Стопански двор, гр. Мартен - Община Русе

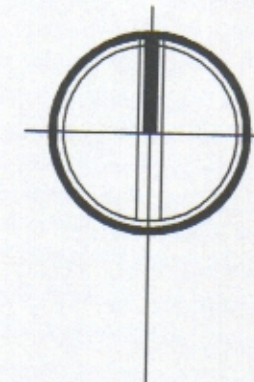

ЛЕГЕНДА ПЛАН ЗА ЗАСТРОЯВАНЕ:

- ОГРАНИЧИТЕЛНИ ЛИНИИ НА ЗАСТРОЯВАНЕ НА НОВОПРОЕКТИРАНО ПРОИЗВОДСТВЕНО-СКЛАДОВО ЗАСТРОЯВАНЕ
- ОЗЕЛЕНЕНА ПЛОЩ
- ОБЩЕСТВЕНО ОБСЛУЖВАЩ ПЪТ
- ТРОТОАРИ И АЛЪИ
- ПРЕДИМНО ПРОИЗВОДСТВЕНА ЗОНА

ЗАПОВЕД № 10-01-2058
 гр. Русе, 16. 10. 2015 г.
 ОДОС!
 на УПИ Х-1725 в кв. 56,
 гр. Р. на гр. Мартен,
 Община Русе,
 с. 15
 от 07.10.2015 г. на ОЕСУТ
 на ос. 149, 150, 151, 1000.



"ОКСА - М" ЕООД

ОБЕКТ: ПЛАН ЗА РЕГУЛАЦИЯ И ЗАСТРОЯВАНЕ ЗА УПИ Х - 1725, кв. 56 В СТОПАНСКИ ДВОР, ГР. МАРТЕН - ОБЩИНА РУСЕ

ВЪЗЛОЖИТЕЛ: ВЕНЕЛИН ИВАНОВ ИВАНОВ - гр. РУСЕ

ПЪЛНА ПРОЕКТАНТСКА ОТВЕТСТВЕНОСТ
 арх. ОЛГА ИВАНОВА КАЛЪНКОВА
 Рег. № 00875
 дата 07.10.2015 г. подпис. *[Signature]*

ЧАСТ:	ГРАДОУСТР.	ФАЗА:	ПУП	ПОДПИС
ПРОЕКТАНТ	арх. О. КАЛЪНКОВА			<i>[Signature]</i>
СЪГЛАСУВАЛИ:	ЕЛ. СХЕМИ	инж. С. ДИМИТРОВА		<i>[Signature]</i>
	В.К. СХЕМИ	инж. Н. ЦОНЕВА		<i>[Signature]</i>
	ГЕОДЕЗИЯ	инж. Д. ДИМИТРОВ		<i>[Signature]</i>
Р-Л ФИРМА:	Г. ПЕТРОВ			<i>[Signature]</i>
М 1:1000	ЧЕРТ. № 2 / 07.2015 г.			

УПИ	Устр. зона	Предназначение	Етажност	П застр.	Кинт	П озел. площ	Начин на застр.
Х - 1725	Пп	производствено-складово	Е = 1, 2 / Н < 7.50 /	< 60.00 %	< 1.00	≥ 20.00 %	е

ПЛАН ЗА ЗАСТРОЯВАНЕ М 1 : 1000