



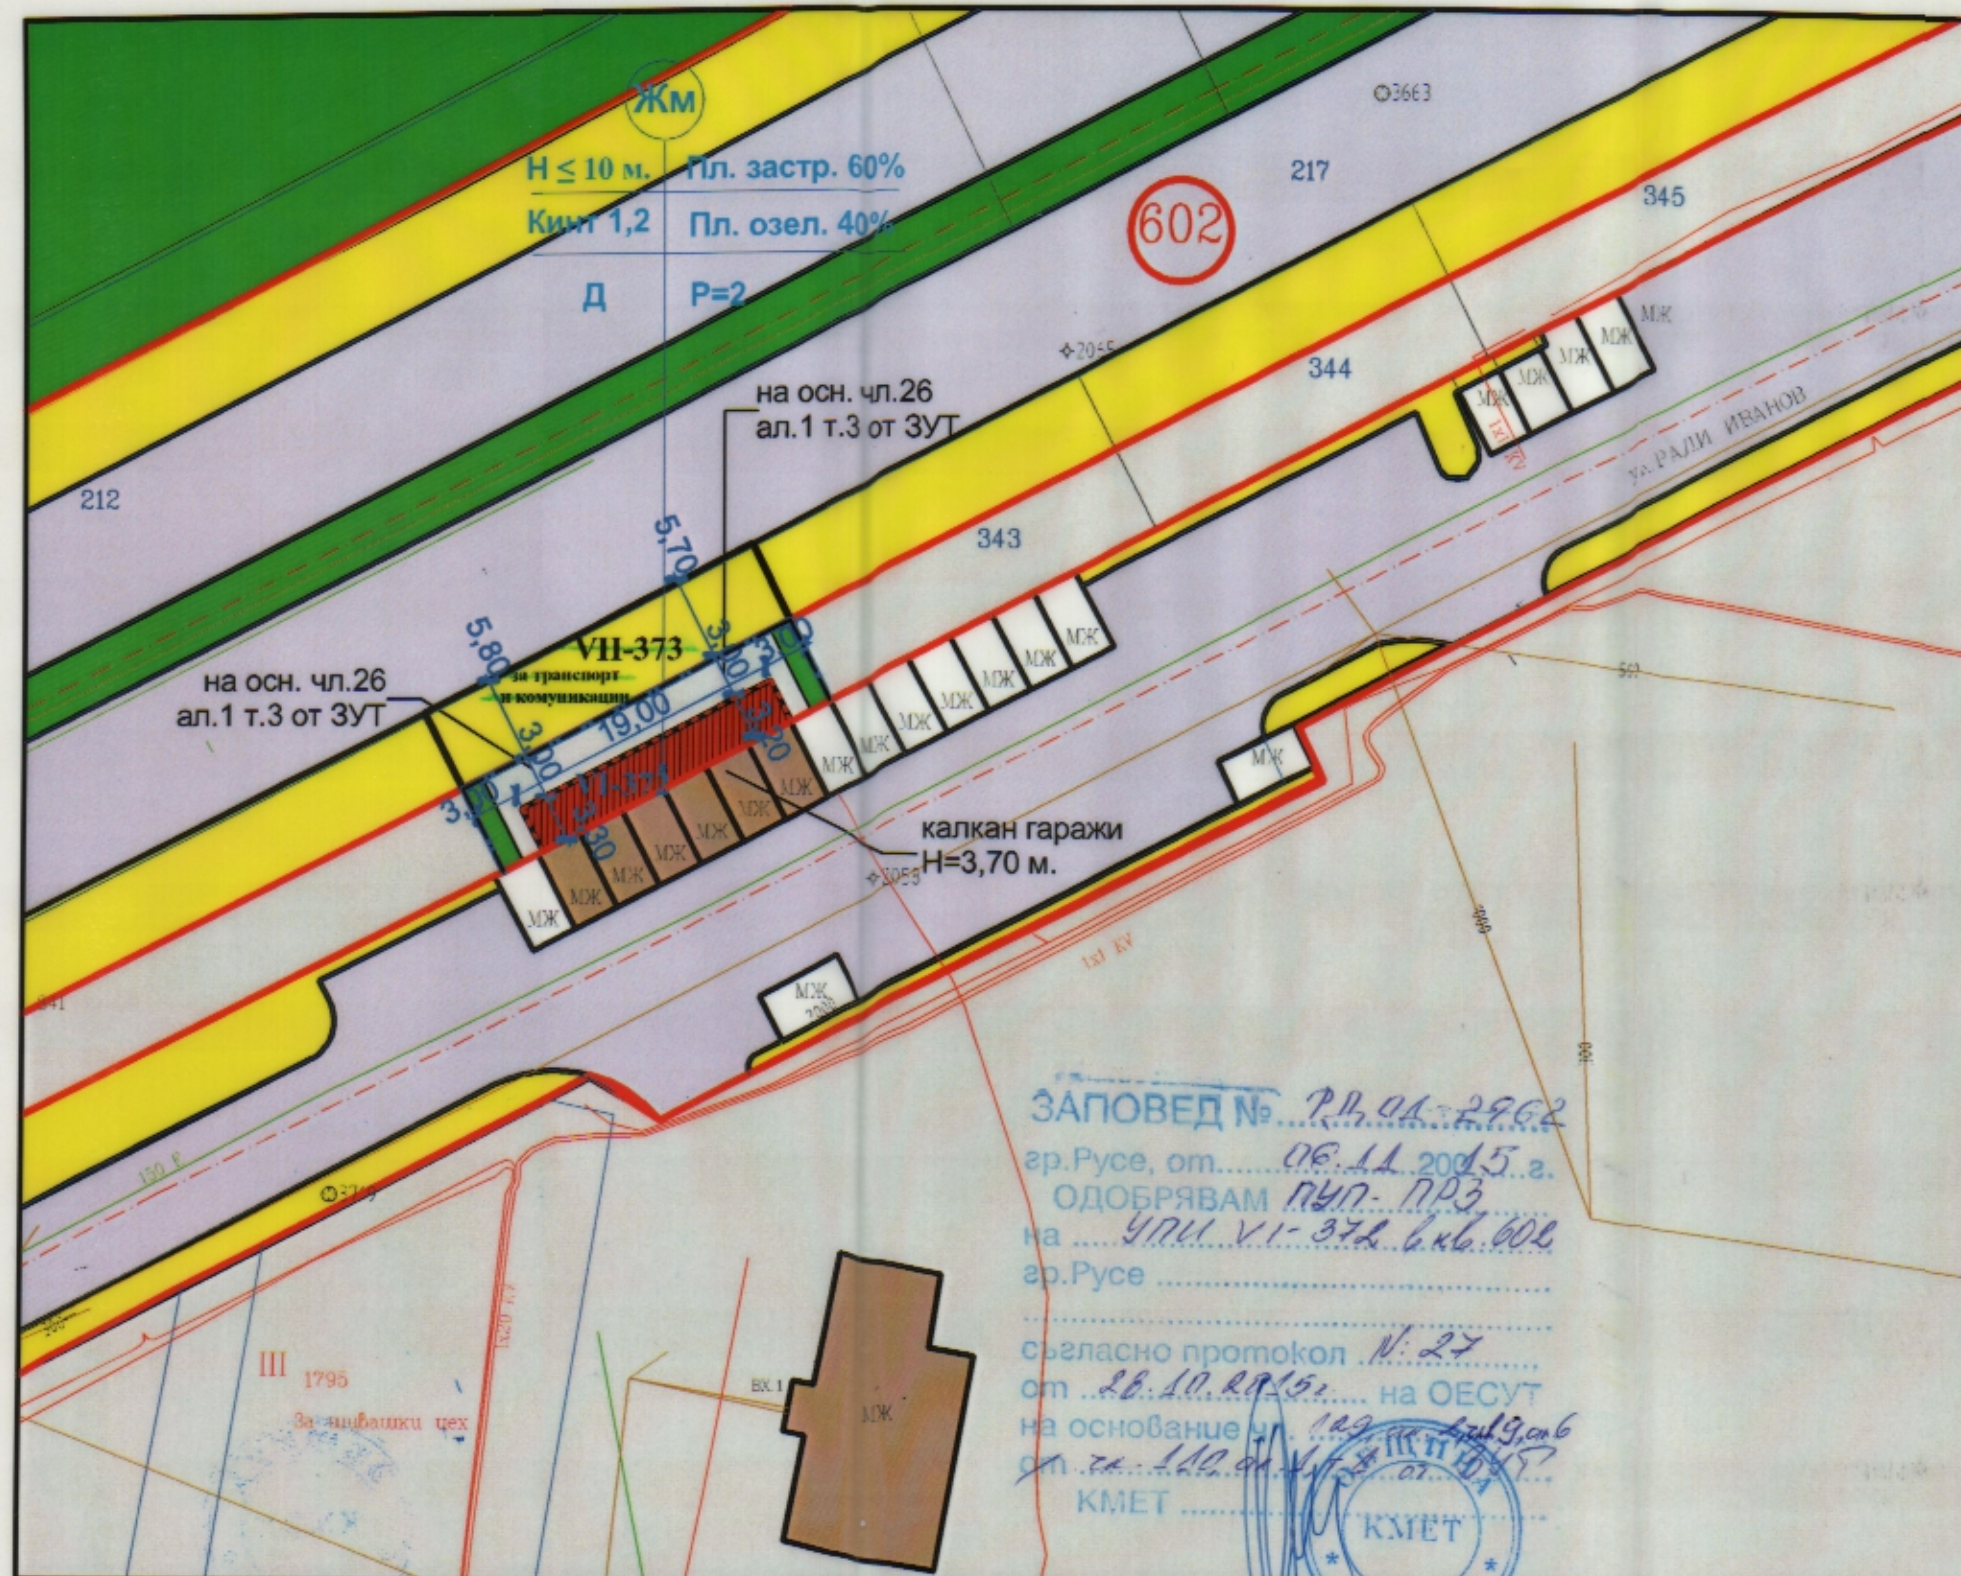

**ПУП - ПЛАН ЗА РЕГУЛАЦИЯ И
ЗАСТРОЯВАНЕ НА УПИ VI-372 и УПИ
VII-373 /за транспорт и комуникации/,
КВ.602, ЖК ЧАРОДЕЙКА-Г-СЕВЕР,
ГР. РУСЕ, ОБЩ.РУСЕ**

ЛЕГЕНДА:

- Новопроектирана обществено-обслужваща сграда
- Задължителна линия на застрояване
- Граница режим на устройство и застрояване
- Улицы
- Тротоари
- Озеленяване

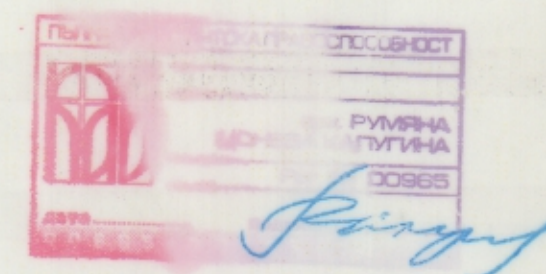

Възложител: *[Signature]*
/ Пламен Ангелов Пенчев /


ЗАПОВЕД № 712/04-2962
гр.Русе, от 06.11.2015 г.
ОДОБРЯВАМ ПУП-ПРЗ
на УПИ VI-372 кв.602
гр.Русе
съгласно протокол № 27
от 28.10.2015 г. на ОЕСУТ
на основание чл. 129, ал. 1, т. 3 от ЗЗ
от 28.01.2015 г. № 10/15
КМЕТ

Показатели

Във връзка с Наредба №7 ПНУОВТУЗ
Устройство на територии от разновидност "Жилищна зона с малка височина" - ЖМ

УПИ	Застроена площ кв.м.	Разг. застр. площ кв.м.	Площ на УПИ кв.м.	Плътност на застрояване Пзастр. %	Интензивност на застр. Кинт.	Необходима озел. площ Позел. %
VI-372	62 м2	62 м2	155,5 м2	60 %	1,2	40 %

Корекцията е направена
от проектантския кабинет
31.08.2015г. ил. Д. Димитров

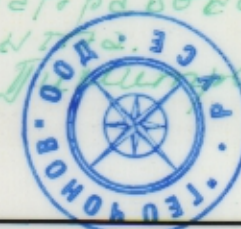

ФИРМА: ТРЪСТ-84 ООД ГРАД РУСЕ			
ОБЕКТ: ПУП - ПЛАН ЗА РЕГУЛАЦИЯ И ЗАСТРОЯВАНЕ НА УПИ VI-372 и УПИ VII-373 /за транспорт и комуникации/, КВ.602, ЖК ЧАРОДЕЙКА-Г-СЕВЕР, ГР. РУСЕ, ОБЩ.РУСЕ			
Проектант	арх. Румяна Калугина	Част:	АРХИТЕКТУРА
Начертал	Мариян Димитров	ФАЗА:	ПУП-ПЗ
Геод.	инж. Д. Димитров	М 1:500	
ЕЛ	инж. М. Ацков	Черт.	1
ВиК	инж. В. Дашинова	06.2015 год.	
у-л фирма	Мариян Димитров		