


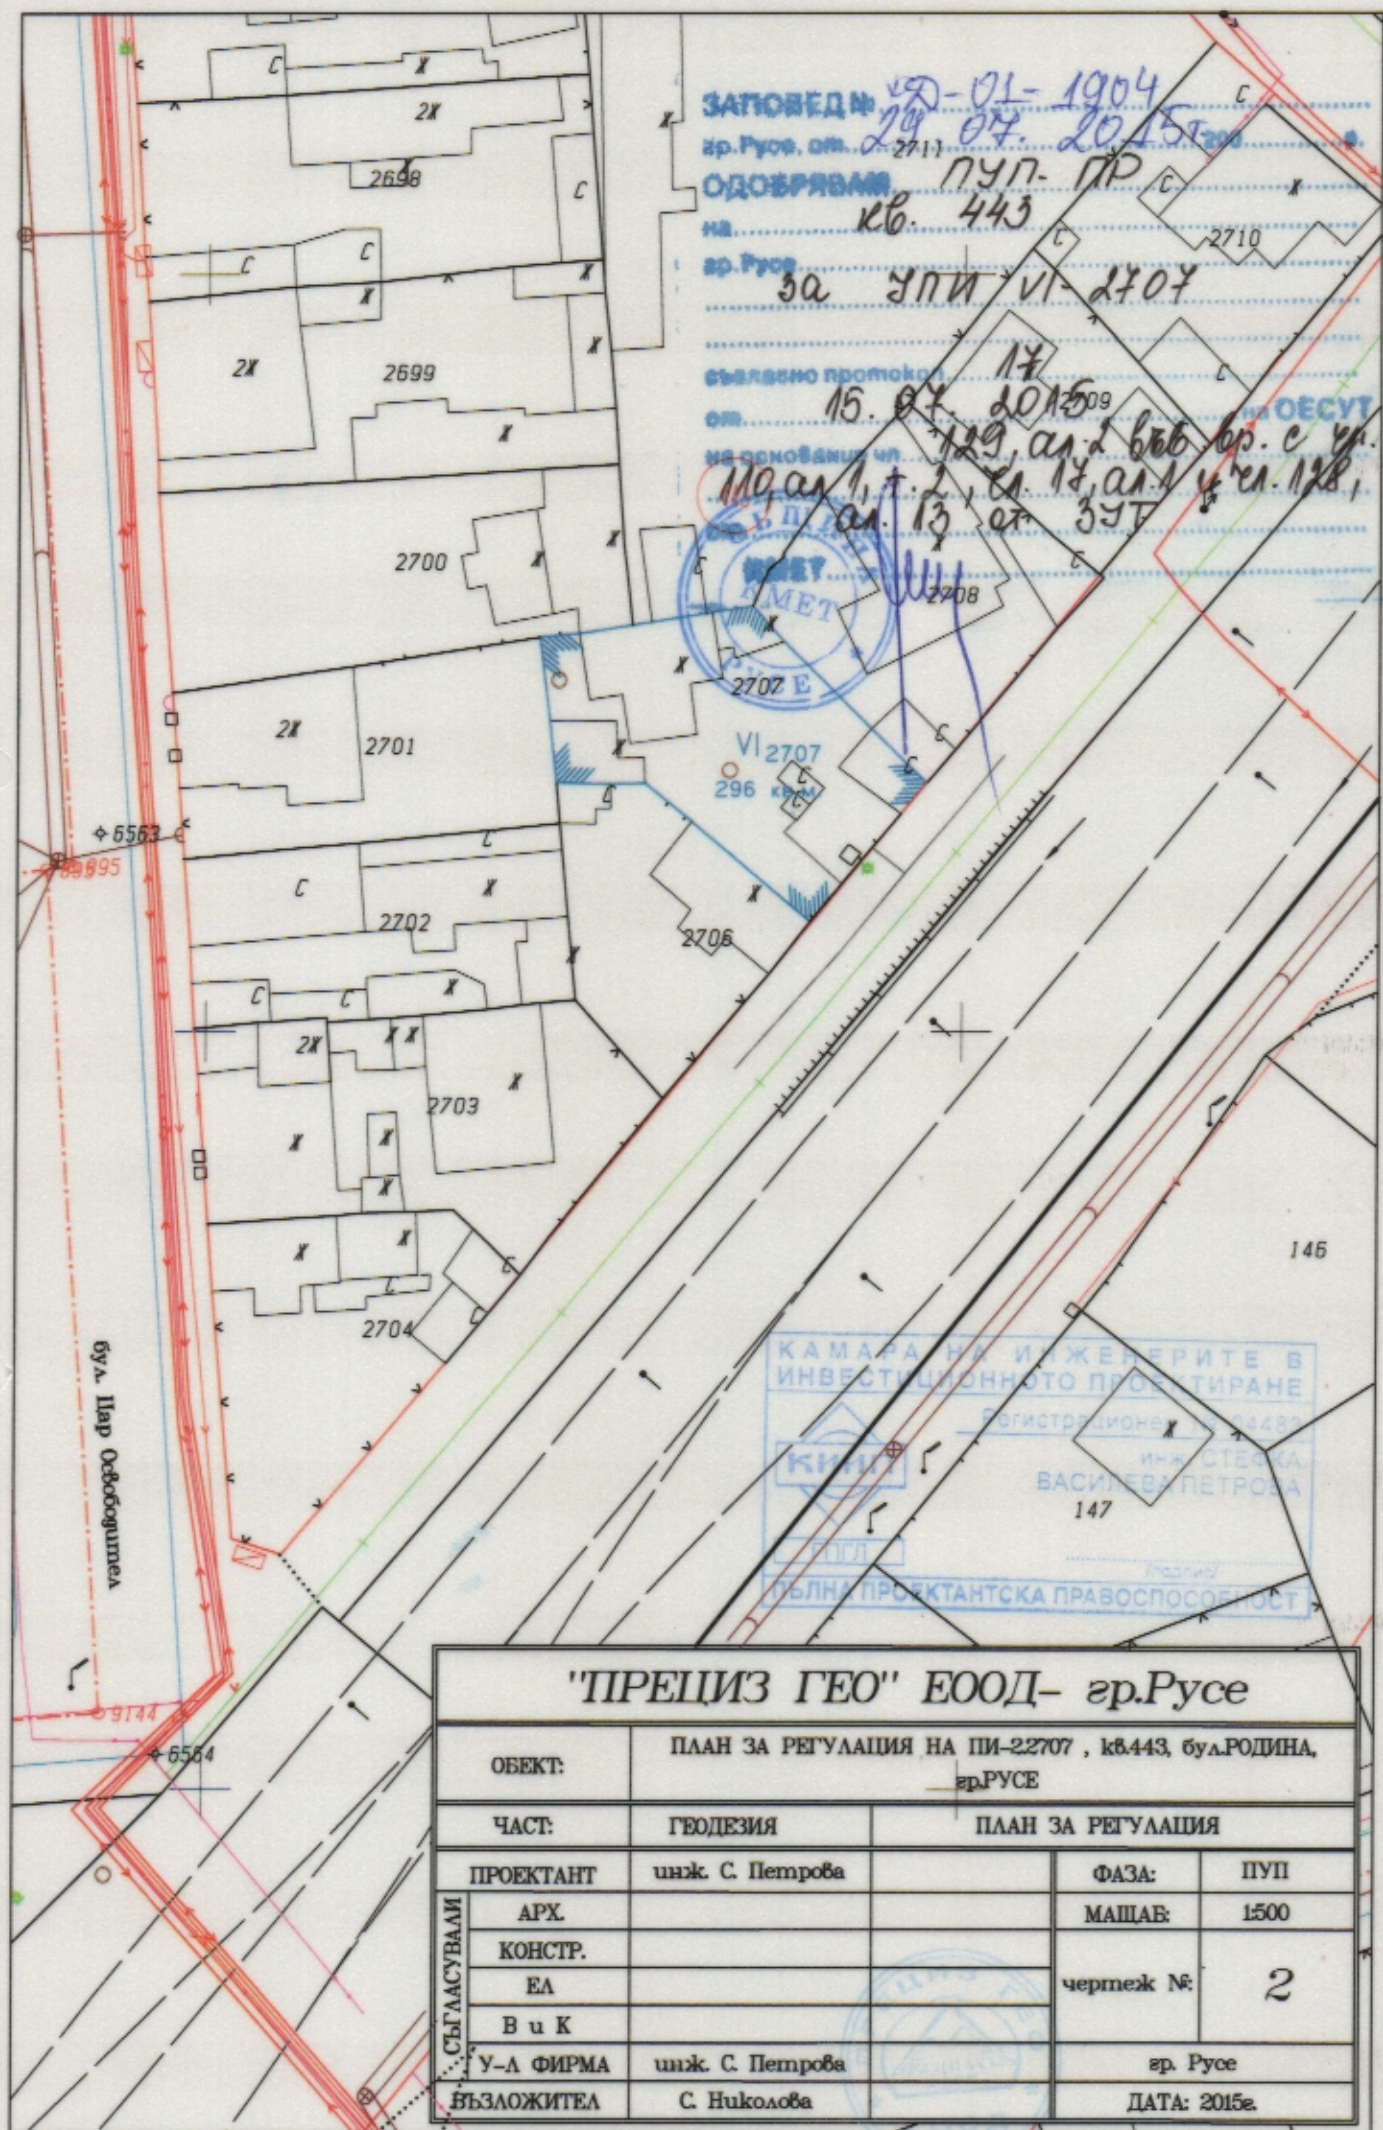

"ПРЕЦИЗ ГЕО" ЕООД- гр.Русе				
ОБЕКТ:		ПЛАН ЗА РЕГУЛАЦИЯ НА ПИ-22707 , кв.443, бул.РОДИНА, гр.РУСЕ		
ЧАСТ:		ГЕОДЕЗИЯ	ПЛАН ЗА РЕГУЛАЦИЯ	
СЪГЛАСУВАЛИ	ПРОЕКТАНТ	инж. С. Петрова	ФАЗА:	ПУП
	АРХ.		МАЩАБ:	1:500
	КОНСТР.		чертеж №:	2
	ЕЛ			
	В и К			
	У-Л ФИРМА		инж. С. Петрова	гр. Русе
ВЪЗЛОЖИТЕЛ		С. Николова	ДАТА: 2015г.	