
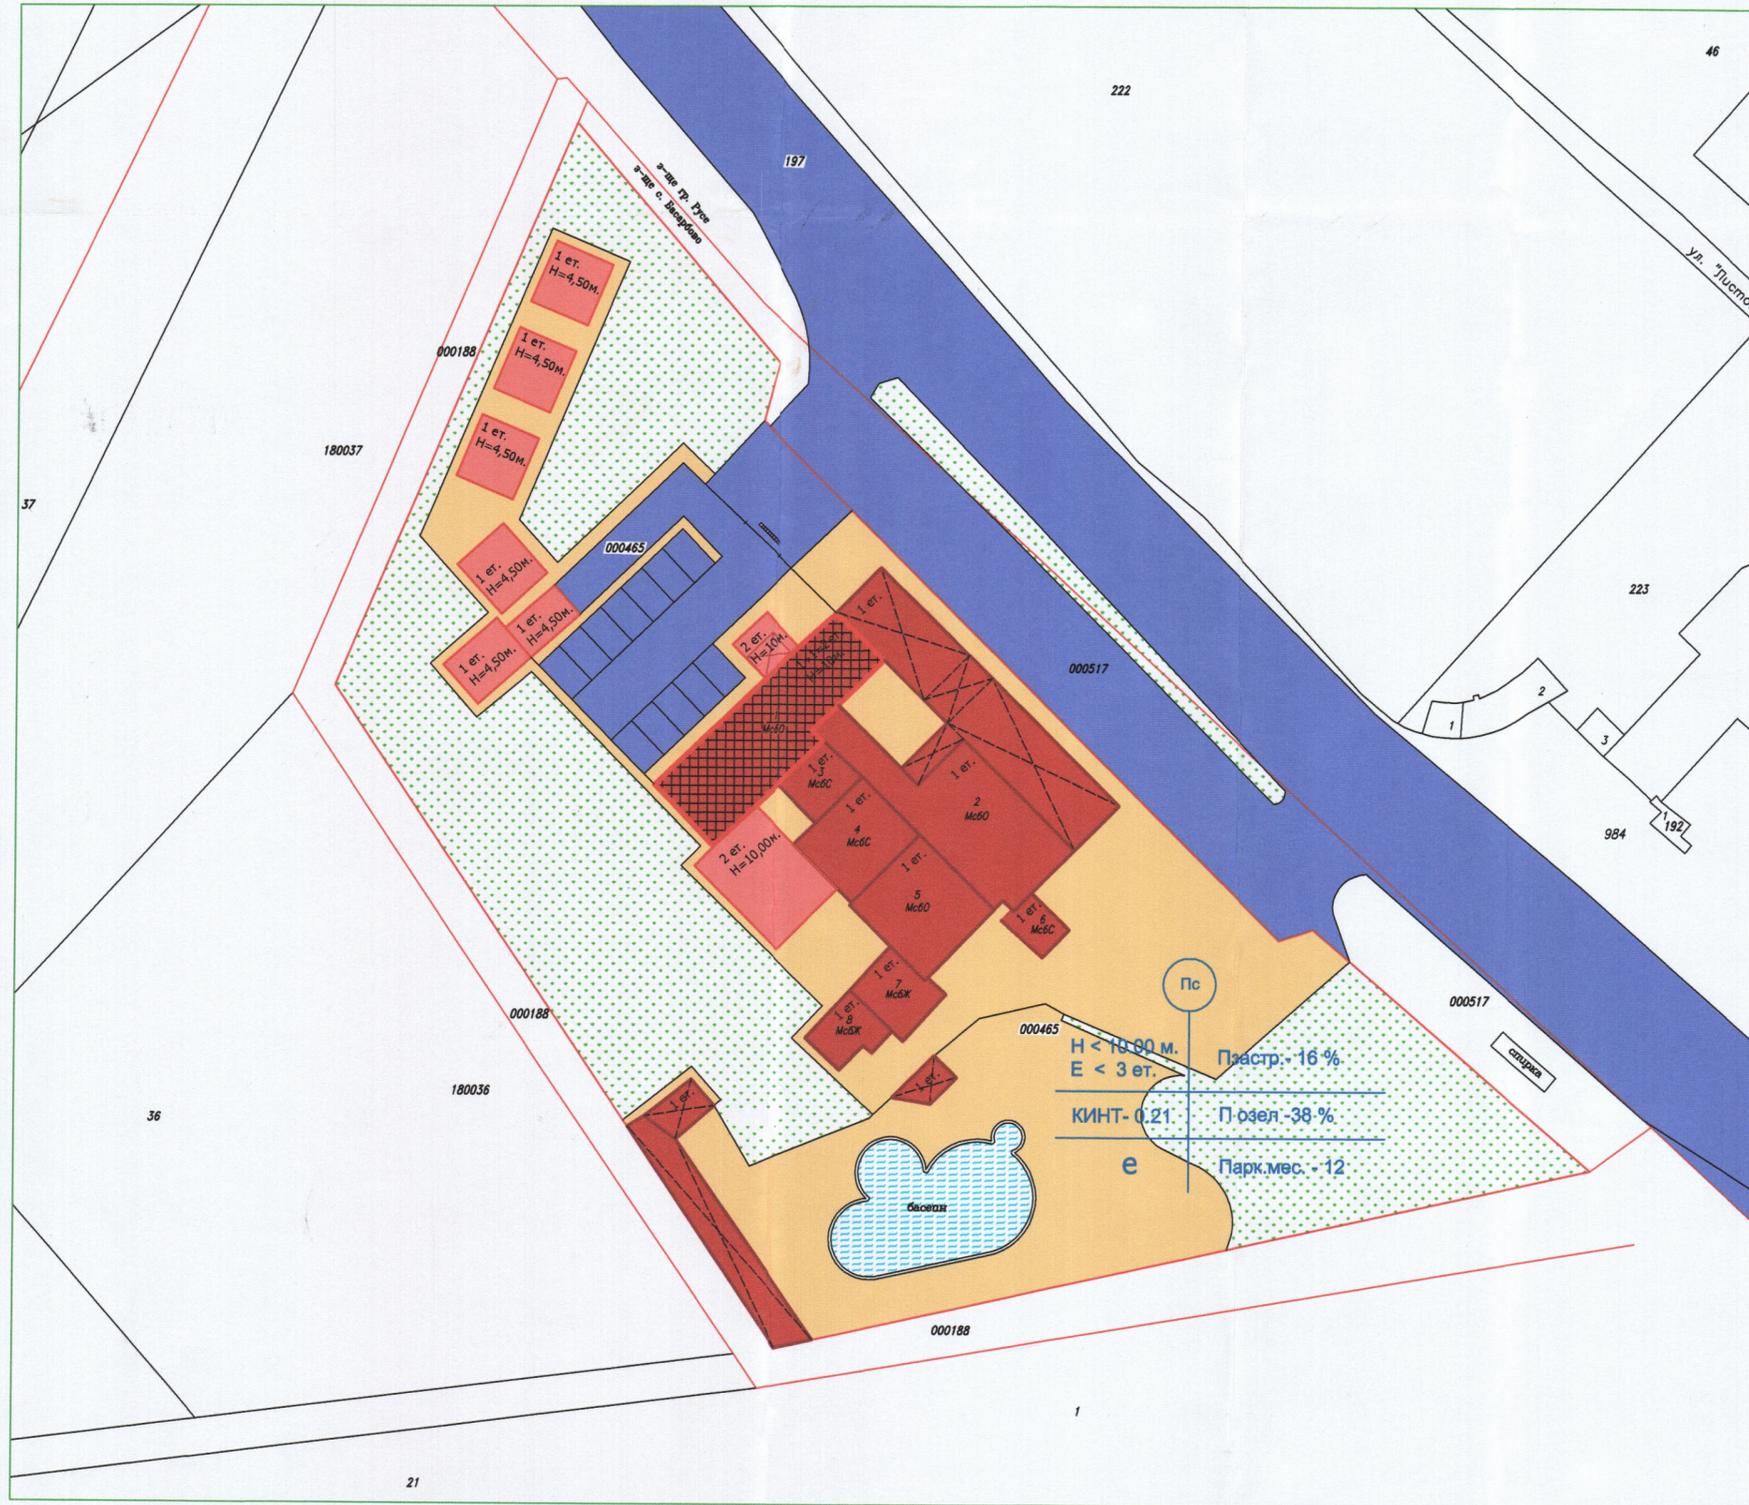


ПУП ПЛАН ЗА ЗАСТРОЯВАНЕ

ПИ-000465, м. „БРАНЗАЛАНА”

в землището на с. Басарбово, с ЕКАТТЕ 002796, Община Русе

М 1:500

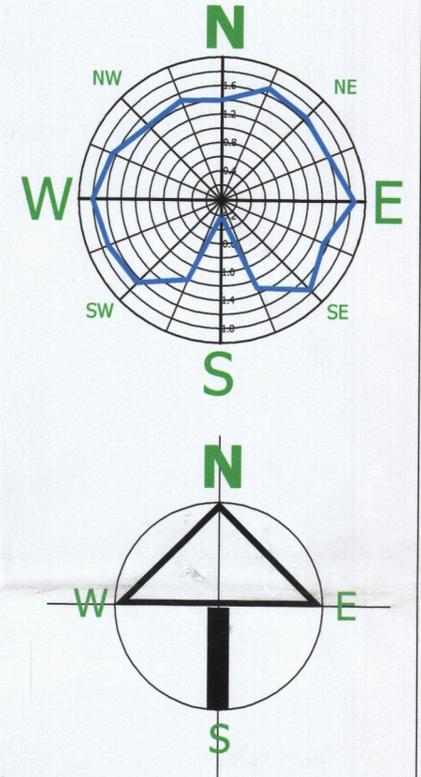

ЛЕГЕНДА:

- ПЪТИЩА, УЛИЦИ, ПАРКИНГИ
- ТРОТОАРНА НАСТИЛКА
- СЪЩЕСТВУВАЩИ ЕДНОЕТАЖНИ ОБСЛУЖВАЩИ СГРАДИ
- СЪЩЕСТВУВАЩИ ЕДНОЕТАЖНИ НАВЕСИ
- НОВИ ОБСЛУЖВАЩИ СГРАДИ
- НАДСТРОЕНА СЪЩЕСТВУВАЩА ОБСЛУЖВАЩА СГРАДА
- ЗЕЛЕНИ ПЛОЩИ
- ВОДНИ ПЛОЩИ
- ИМОТНА ГРАНИЦА

ЗАПОВЕД № 10-01-94
 гр. Русе, от 09.04.2015 г.
 ОДОБРЯВАМ ПУП-ПЗ
 на П.И.с. № 000465, м. Бранзалана,
 гр. Русе, в. Табилярско
 землище на с. Басарбово,
 съгласно протокол № 9
 от 22.04.2015 г. на ОЕСУТ
 на основание чл. 27, ал. 2, в. 110 and
 от 05.04.2015 г.
 КМЕТ

ВЪЗЛОЖИТЕЛ:

APX ИНЖЕНЕРИНГ		
ОБЕКТ: ПУП - ПЗ за ПИ-000465, м. „БРАНЗАЛАНА” в землището на с. Басарбово, с ЕКАТТЕ 002796, Община Русе		
ГЛ. ПРОЕКТАНТ:	АРХ. ДР. СТОЯНОВ	ЧАСТ:
ПРОЕКТАНТ:	АРХ. ДР. СТОЯНОВ	АРХИТЕКТ.
ЕЛ. ИНСТ.	ИНЖ. В. ТАБИЛЯРСКИ	ФАЗА:
В.К. ИНСТ.	ИНЖ. Н. ВАСИЛЕВА	ОКОНЧ. ПРОЕКТ
СЪГЛАСУВ		М: 1:500
ВЕРТ. ПЛ.	ИНЖ. Я. НИКОЛОВ	ЧЕРТ. №:
У-Л ФИРМА	ВАЛЕРИЯ СПАСОВА	ДАТА: 01.2015 г.