


ЗАПОВЕД № 10-01-2134
 гр. Русе, от 24.08.2015 г.
 ОДОБРЯВАМ ПУП-ПРЗ
 на УПИ XVI-1100 и УПИ XVII-1101
 гр. Русе в кв. 82 в с. Ново
 село, Община Русе
 съгласно протокол № 21
 от 19.08.2015 г. на ОЕС
 на основание чл. 119а
 от ЗЗ от 1.11.2015 г.
 КМЕТ



План за застрояване М 1:1000

Легенда

- нова селскостопанска сграда
- съществуваща селскостопанска сграда
- тротоар
- улица
- зелена площ

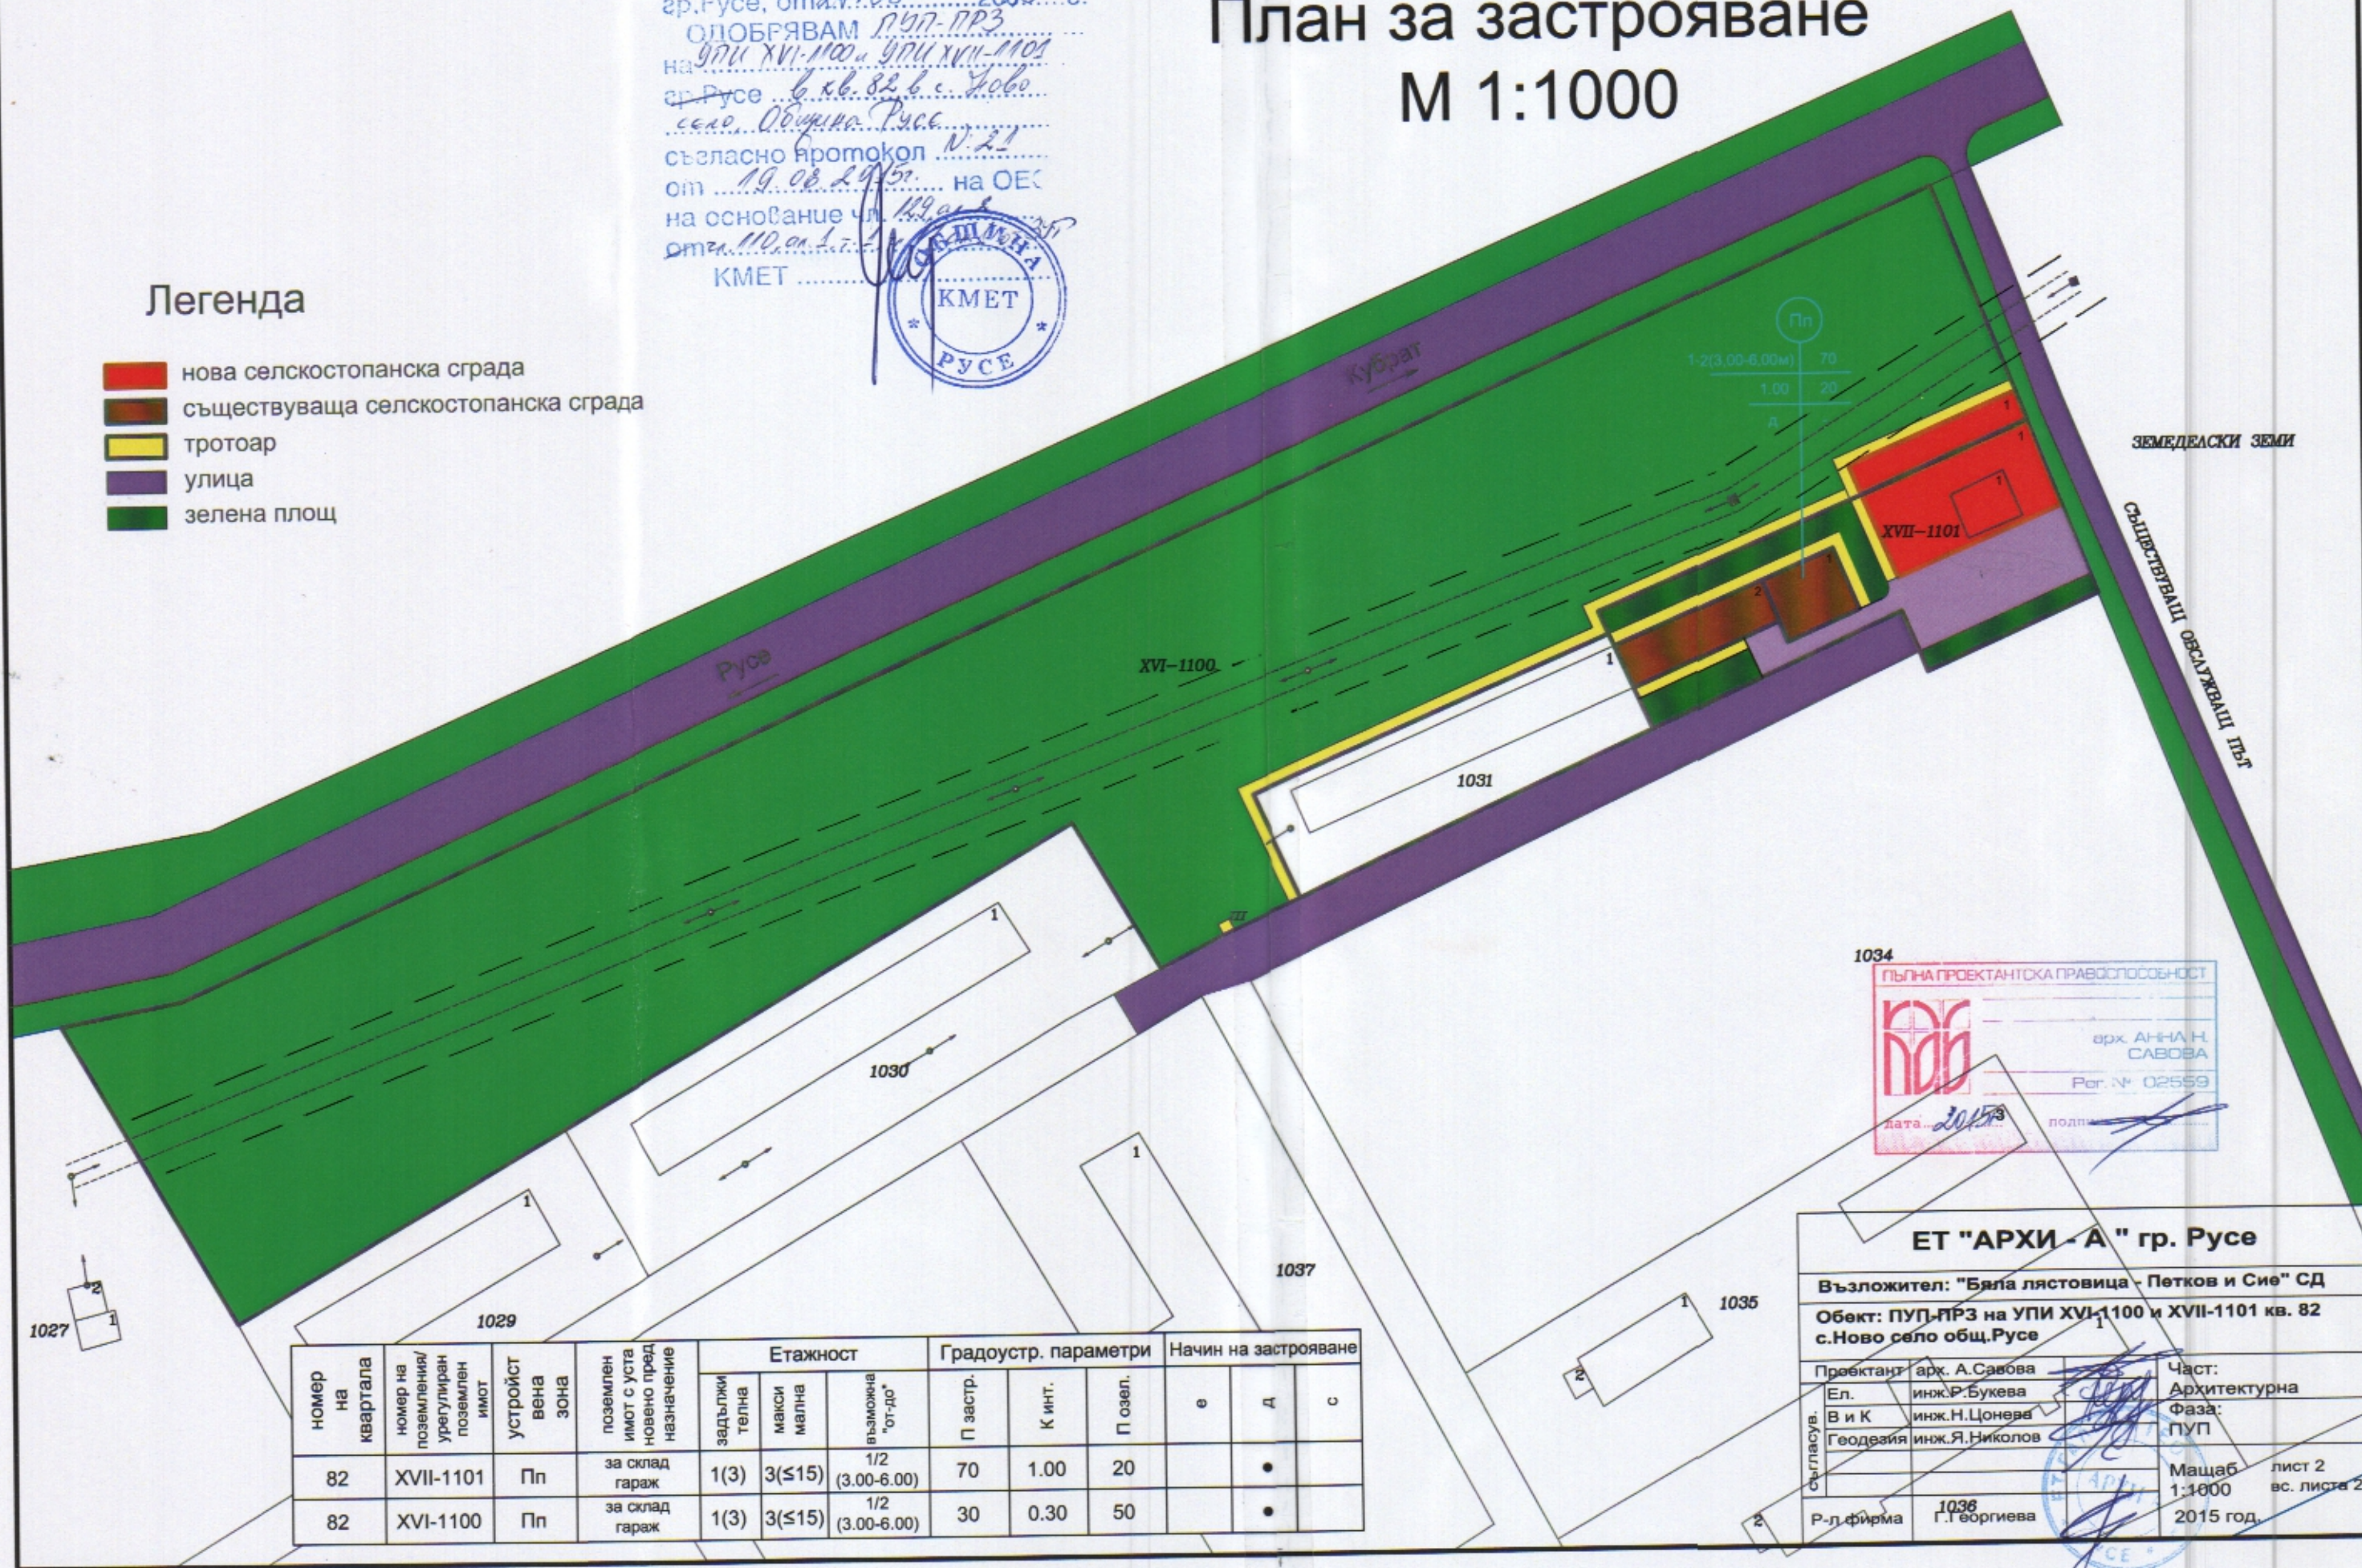

ЕТ "АРХИ - А" гр. Русе

Възложител: "Бяла лястовица - Петков и Сие" СД
 Обект: ПУП-ПРЗ на УПИ XVI-1100 и XVII-1101 кв. 82
 с. Ново село общ. Русе

Съгласув.	Проектант	арх. А. Савова	Част:	Архитектурна
	Ел.	инж. Р. Букева		
	В и К	инж. Н. Цонев		
Съгласув.	Геодезия	инж. Я. Николов	Фаза:	ПУП
	Р-л фирма	Г. Георгиева		
1036			Мащаб	лист 2
1:1000			вс. листа 2	
2015 год.				

номер на квартала	номер на поземления/урегулиран поземлен имот	устройствена зона	поземлен имот с уста новено пред назначение	Етажност			Градоустр. параметри			Начин на застрояване		
				задължителна	максимална	възможна "от-до"	П застр.	К инт.	П озел.	е	д	с
82	XVII-1101	Пп	за склад гараж	1(3)	3(≤15)	1/2 (3.00-6.00)	70	1.00	20		•	
82	XVI-1100	Пп	за склад гараж	1(3)	3(≤15)	1/2 (3.00-6.00)	30	0.30	50		•	