


РАБОТЕН УСТРОЙСТВЕН ПЛАН НА ПИ 1405, 1406 кв.261 гр.РУСЕ мащаб 1:250

АПОВЕД № РР001-245
гр.Русе, от 05.02. 2005 г.
ОДОБРЯВАМ ПРЗ и РУП
на ПИ VII-1406 и ПИ VIII-1405 кв.261
гр.Русе

МК согласно протокол №3
от 28.02.2015 г. на ОЕСУТ
на основание чл.19, ал.2, т.1, ал.1, т.1, т.2, т.3, ал.2
от ЗЗ

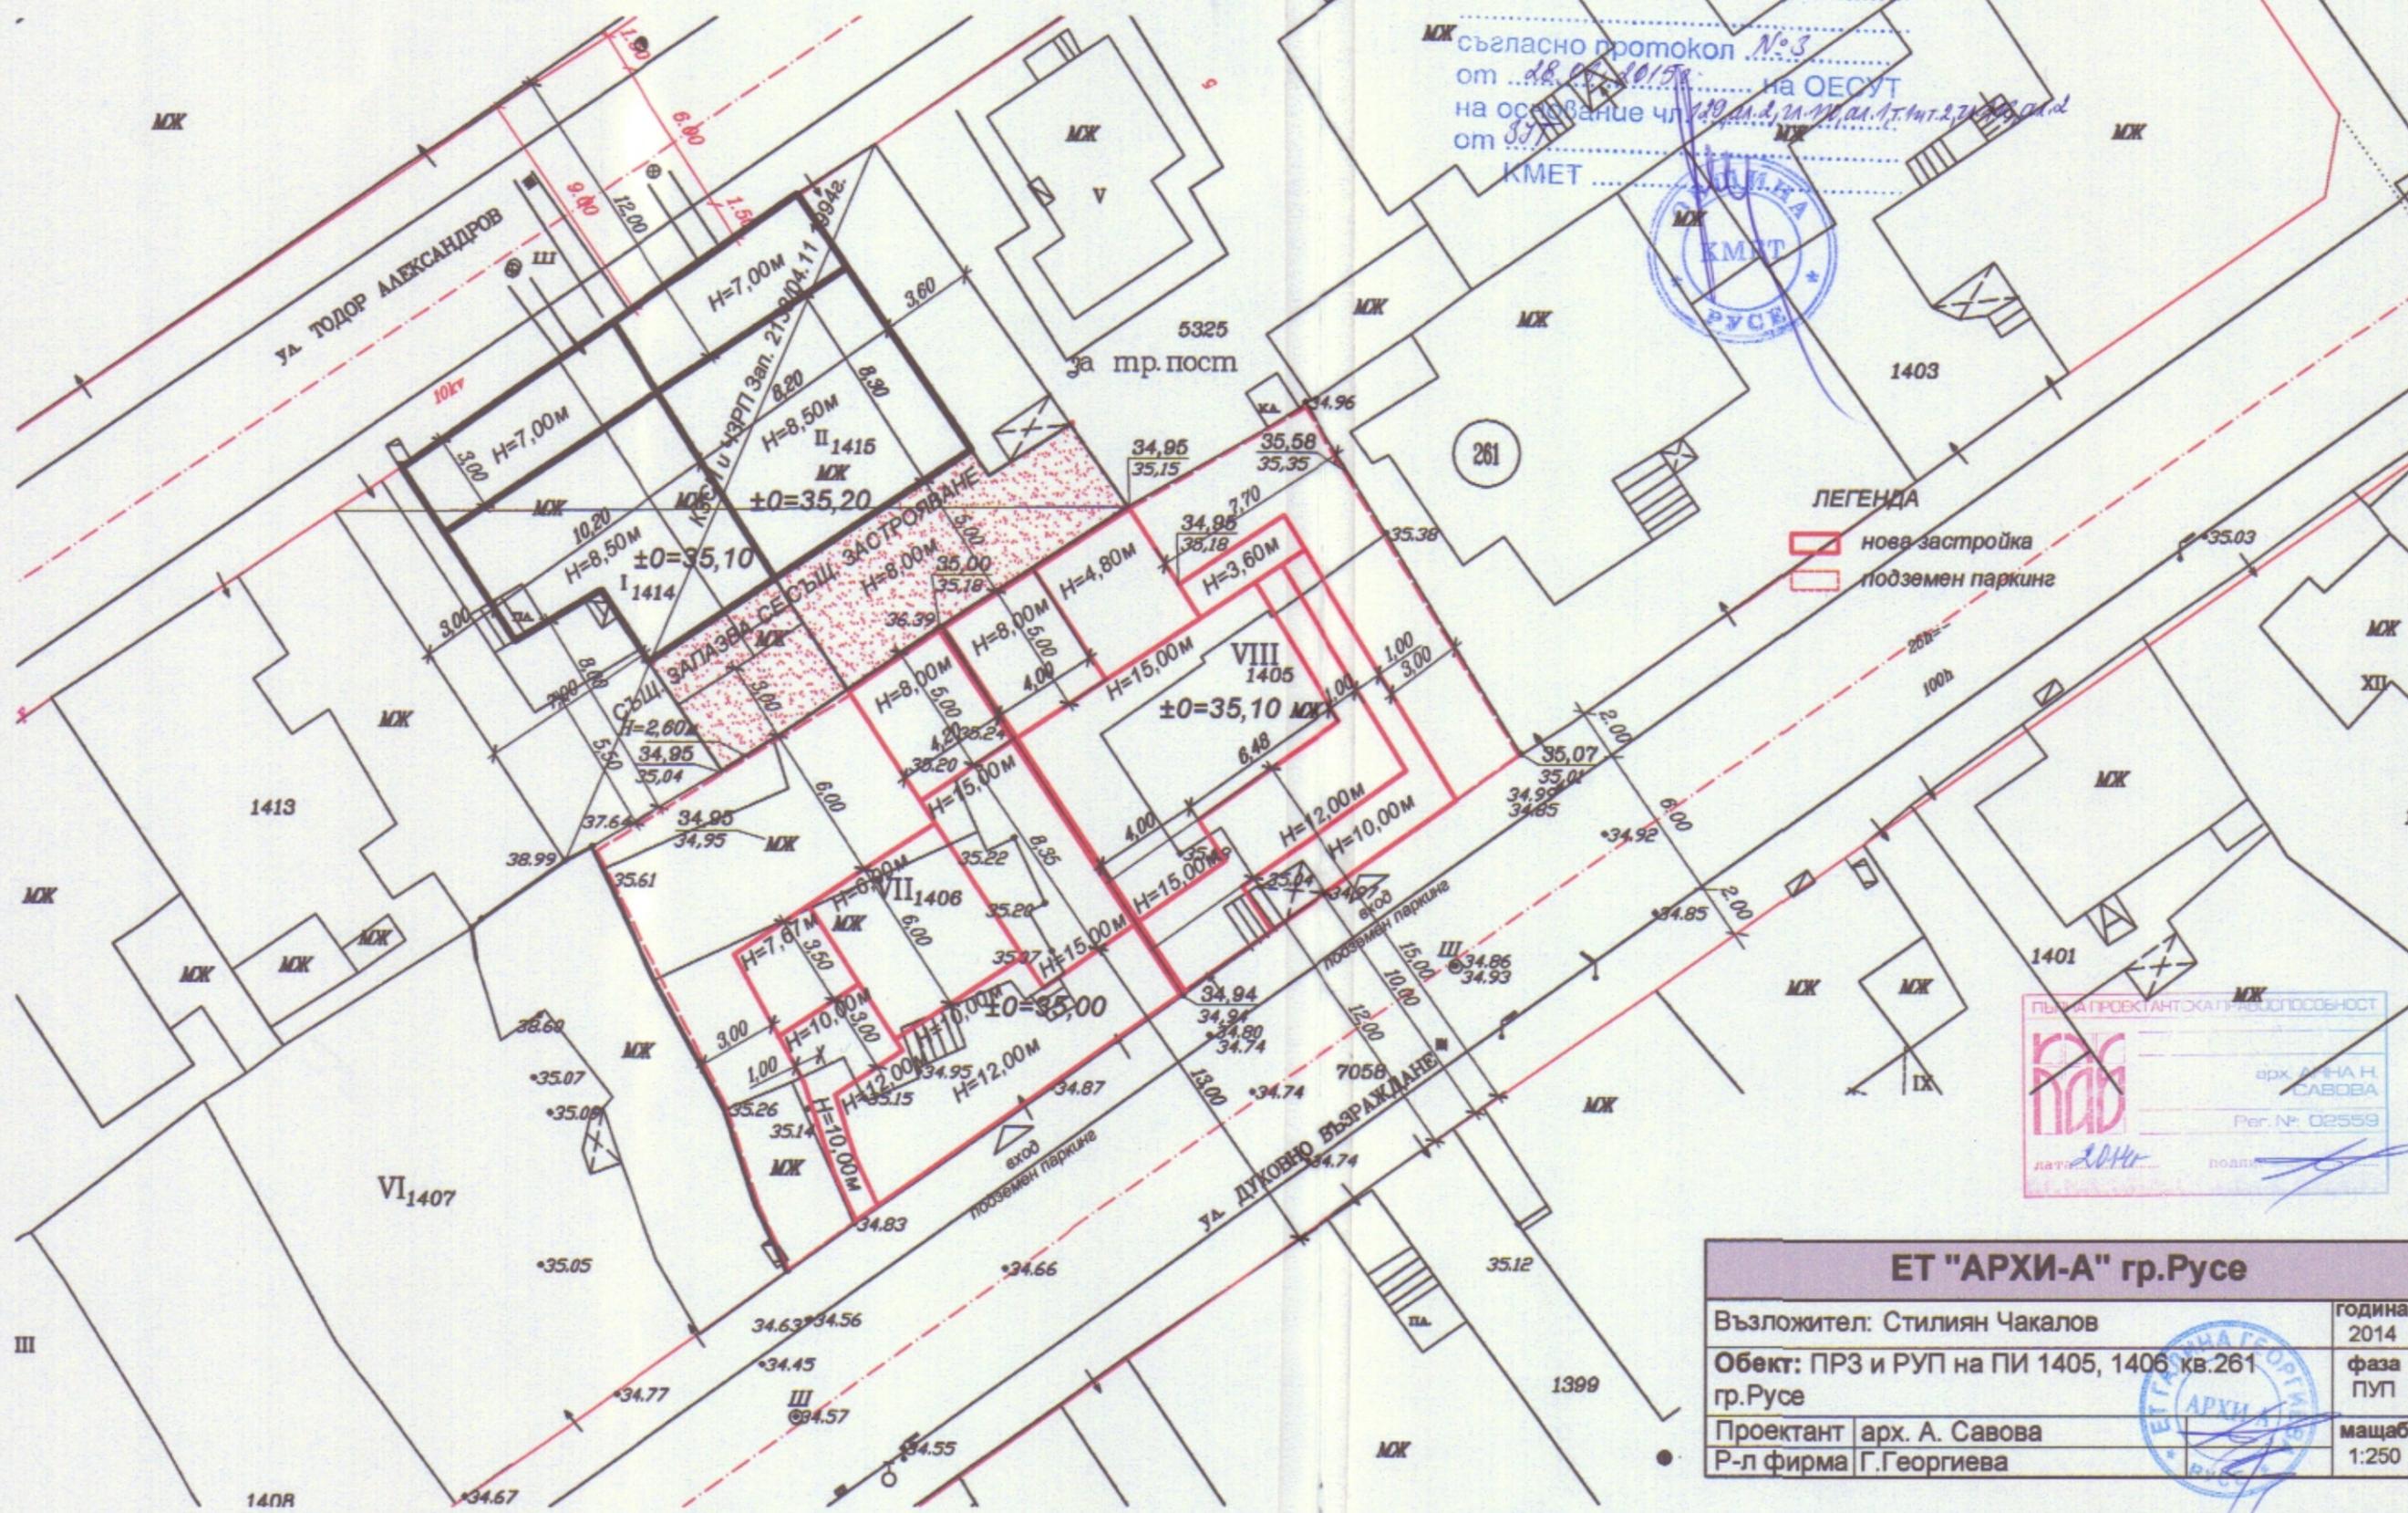

ЛЕГЕНДА
 новa застройка
 подземен паркинг

ПЪРВА ПРОЕКТАНТСКА ПРОДУКТИВНОСТ

арх. А. САВОВА
Per. №: 02559
дату: 2014 г. подпис: _____

ЕТ "АРХИ-А" гр.Русе	
Възложител: Стилиян Чакалов	година 2014
Обект: ПРЗ и РУП на ПИ 1405, 1406 кв.261 гр.Русе	фаза ПУП
Проектант арх. А. Савова	мащаб 1:250
Р-л фирма Г.Георгиева	

