


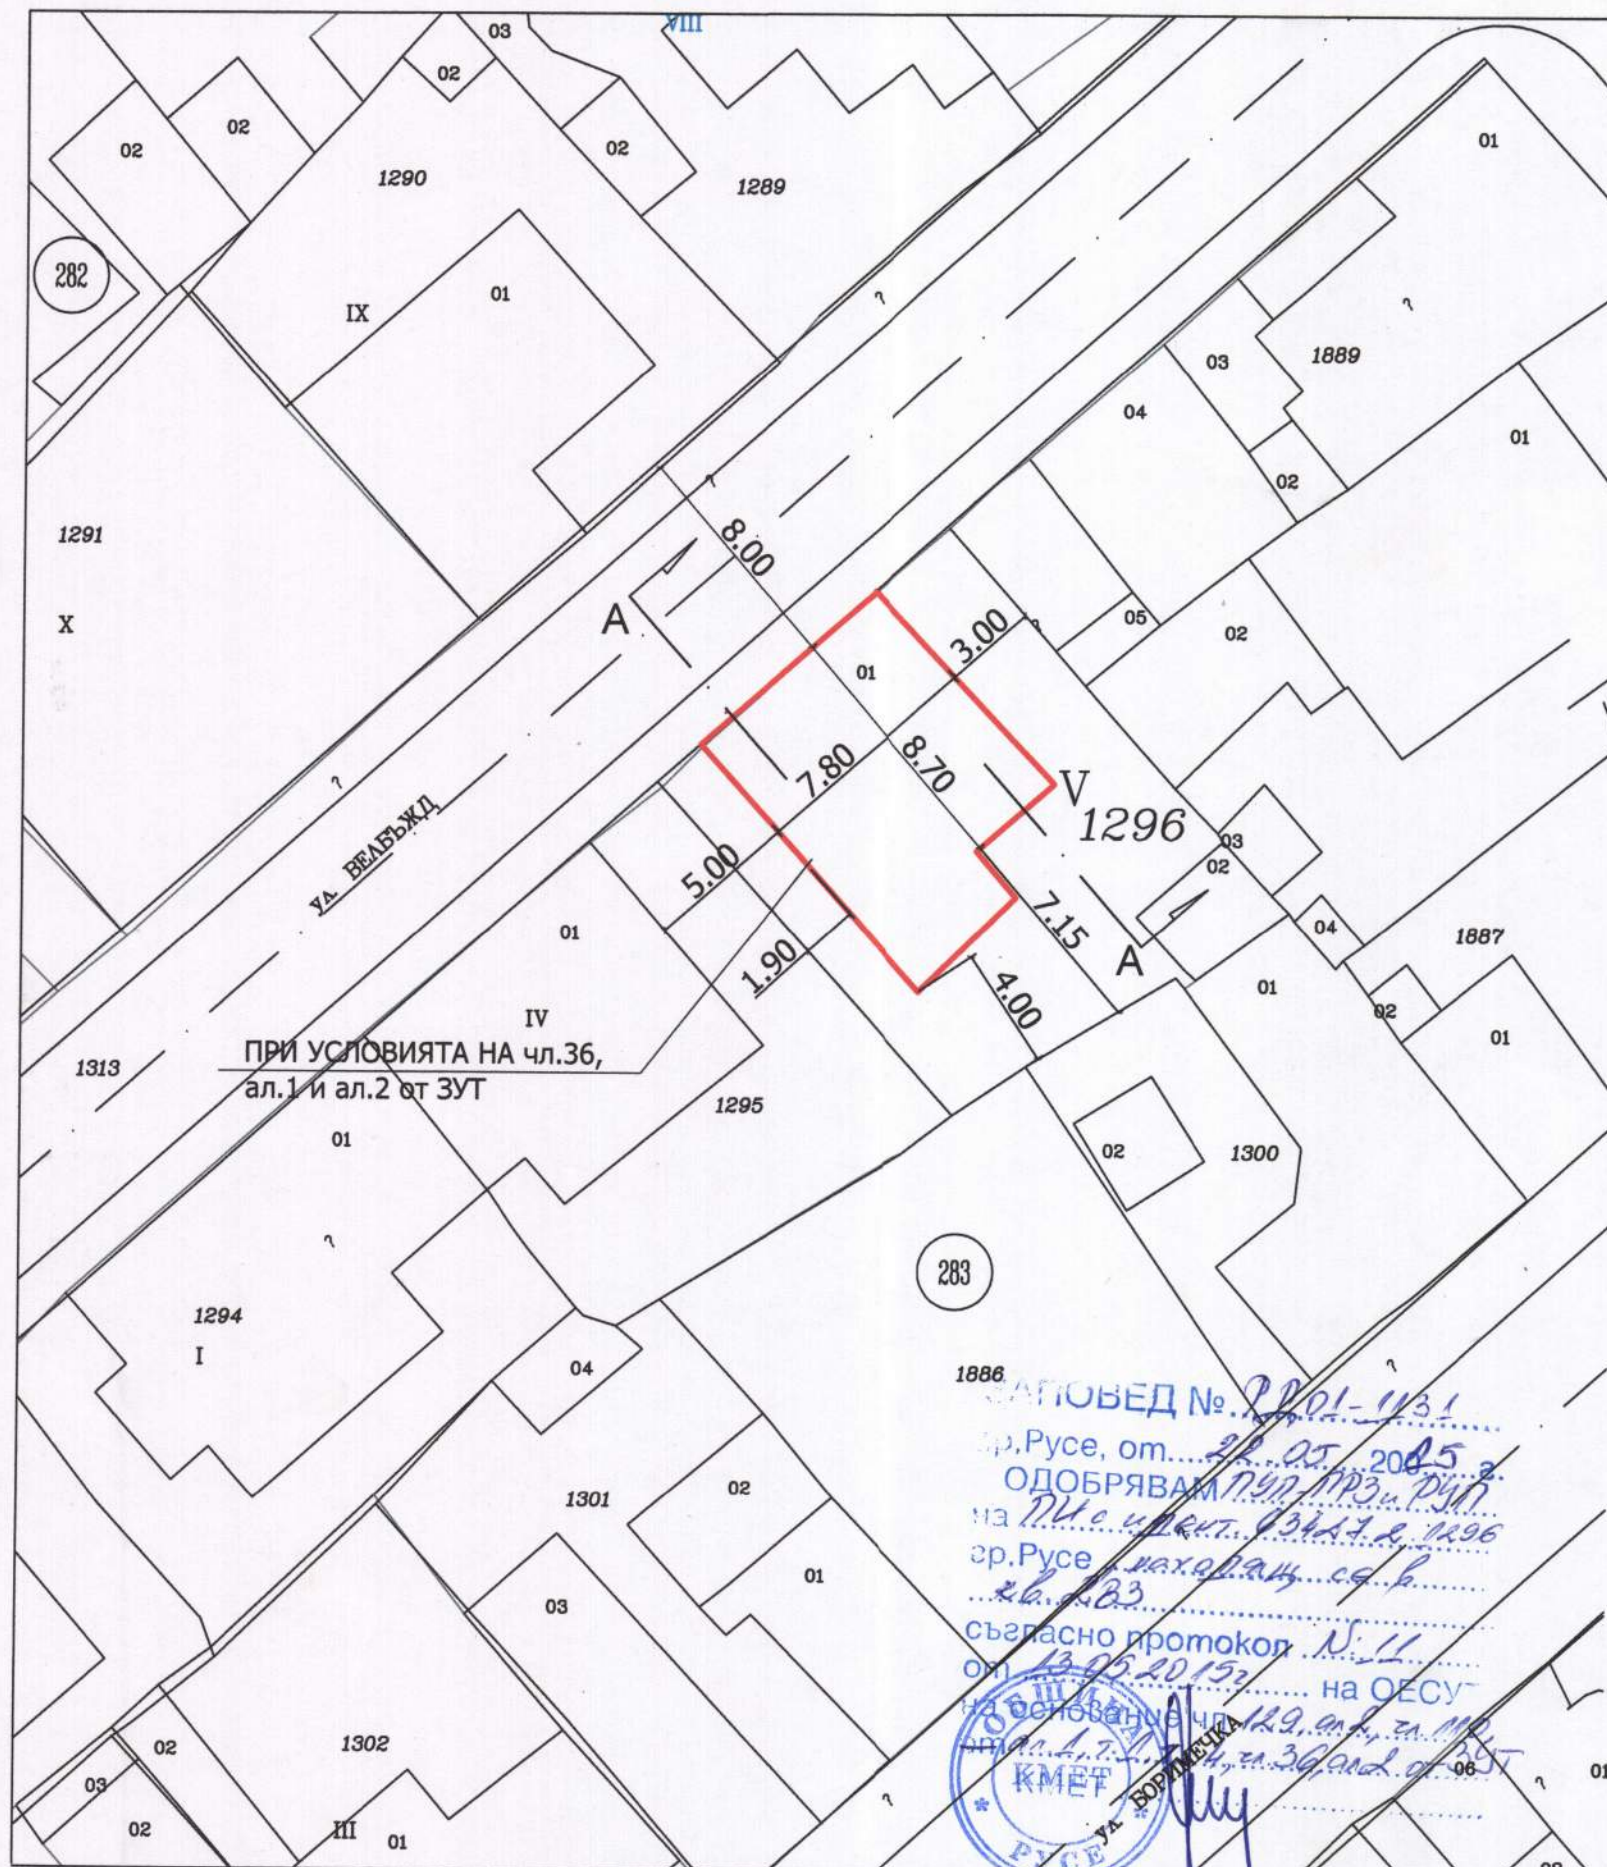


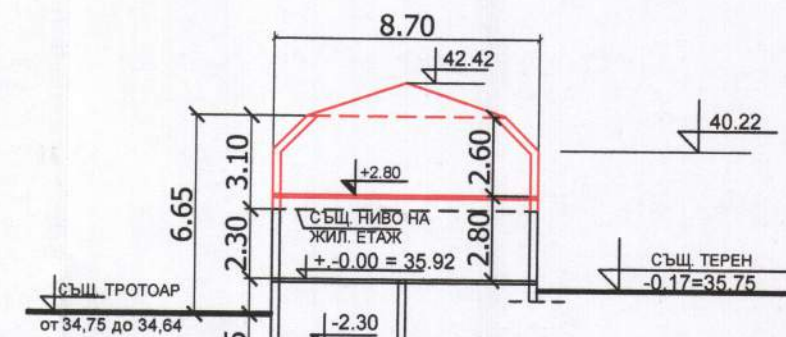

РАБОТЕН УСТРОЙСТВЕН ПЛАН
НА НОВ УПИ V - 1296, кв.283, гр.Русе
М 1 : 250

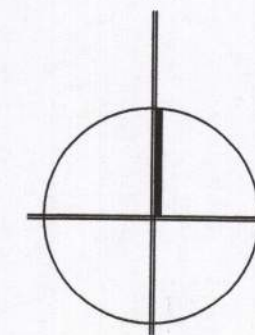

М 1 : 250

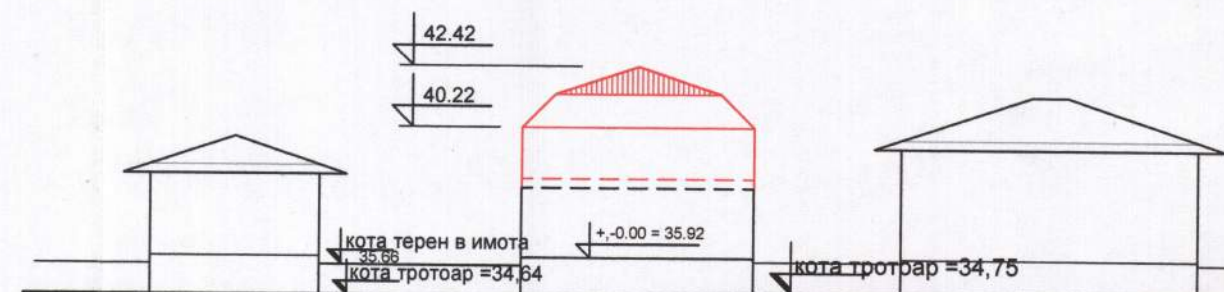

М 1 : 250

ПЪЛНА ПРОЕКТАНТСКА ПРАВОСПОСОБНОСТ

арх. МАЯ М.
АТАНАСОВА
Per. № 00257
дата: 2015г. подпис: [Signature]

АРХТАЙМ ЕООД - Русе

ОБЕКТ : ПУП - ПРЗ и РУП на ПИ 63427.2.1296, кв.283, по
плана на гр.Русе, община Русе

ВЪЗЛОЖИТЕЛ :	Венцислав Рангелов	[Signature]
ПРОЕКТАНТ :	арх.М. Атанасова	[Signature]
УПРАВИТЕЛ :	арх.М. Атанасова	[Signature]
ФАЗА: ПУП - ПРЗ и РУП	ЧАСТ : АРХ. 2016г.	Черт. № 6