


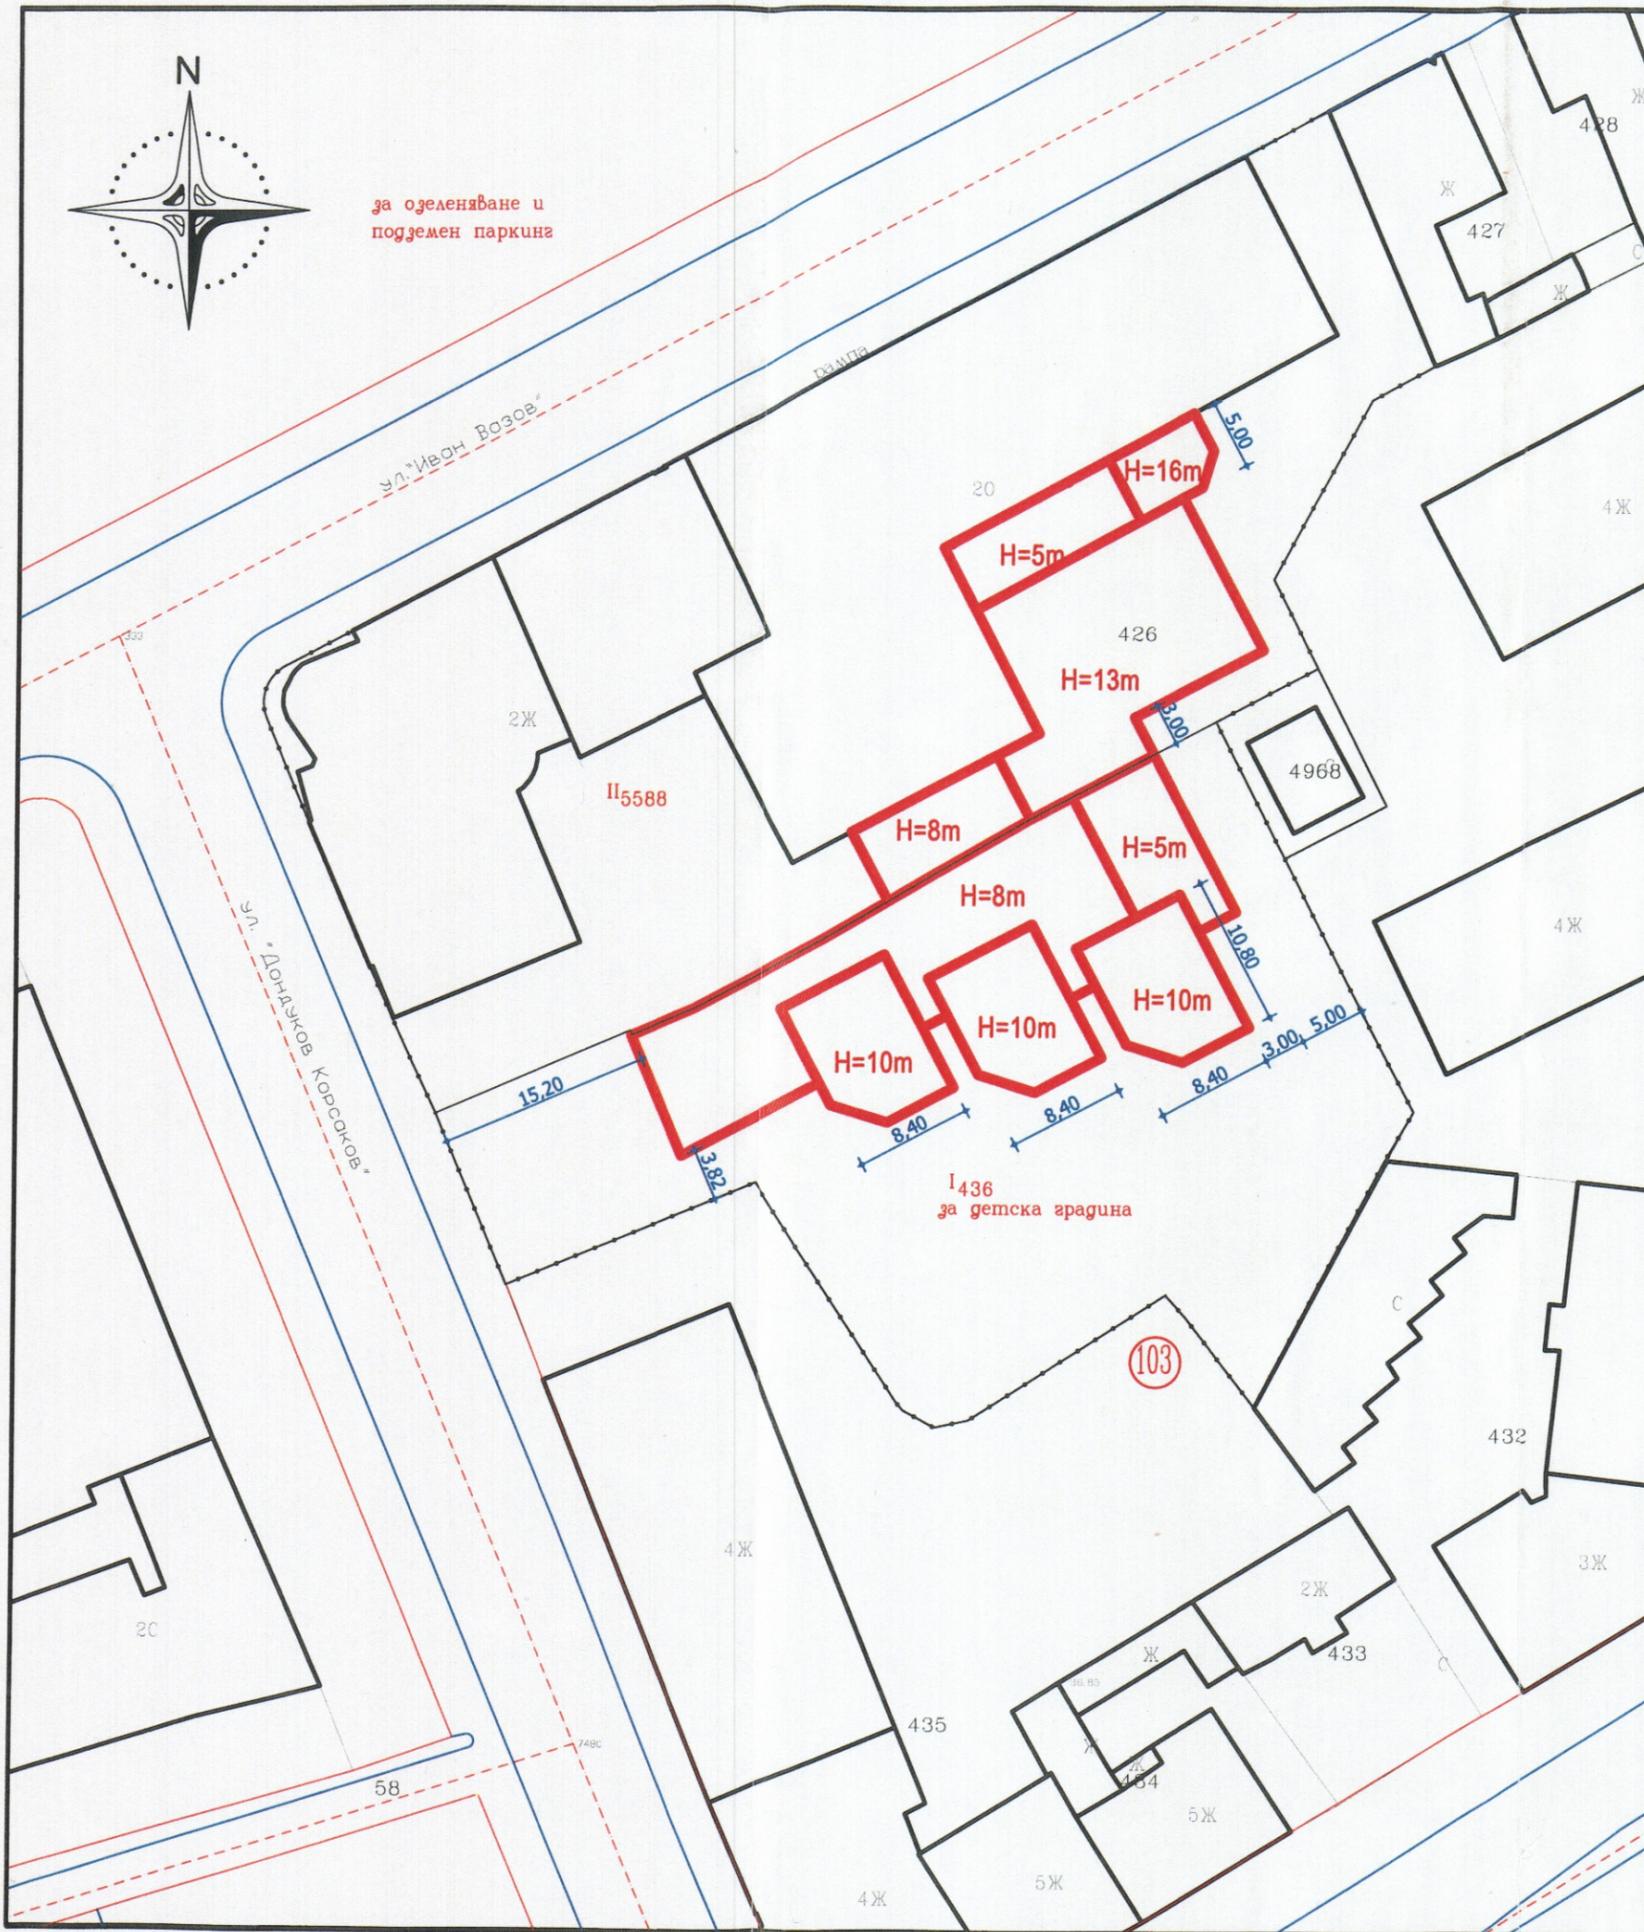

за озеленяване и  
подземен паркинг



**ЗАПОВЕД № 391**

ар. Русе, от 26.02.2015 г.  
ОДОБРЯВАМ ПУП-ПРЗ и ПУП  
на ПМ-436 за детска градина  
ар. Русе, ПРЗ и ПУП за ПМ-идент.  
63424.2.5588 и 63424.2.426, кв. 103,  
съгласно протокол № 5  
от 18.02.2015 г. на ОЕСУ  
на основание чл. 129, параграф 1, пункт 1  
от ЗЗ, чл. 134, параграф 6 от Закона за ЗЗ.  
КМЕТ



МИНИСТЕРСТВО НА КУЛТУРАТА  
**СЪГЛАСУВАМ**  
по чл. 84, ал. 1 от ЗКН и във  
връзка с писмено становище  
на НИКН предоставените  
графични материали.  
Заверил с печат:  
22.02.2015 г.

ПЪЛНА ПРОЕКТАНТСКА КАВАЛОСПОСОБНОСТ  
**ПАВЕЛ П. ДОЧЕВ**  
арх. П. ДОЧЕВ  
РПМ № 00259  
Дата: .....  
Подпис: .....

**\*РАБОТЕН УСТРОЙСТВЕН ПЛАН \***



ЕВРОПЕЙСКИ СЪЮЗ  
Европейски фонд  
за регионално развитие



Оперативна програма "Регионално развитие" 2007-2013  
www.bgregio.eu  
Инвестираме във Вашето бъдеще!  
Проектът се финансира от Европейския фонд за регионално развитие и  
от държавния бюджет на Република България



**ПРОЕКТ „ИЗРАБОТВАНЕ НА ИНТЕГРИРАН ПЛАН ЗА ГРАДСКО ВЪЗСТАНОВЯВАНЕ И РАЗВИТИЕ (ИПГВР) НА ГРАД РУСЕ“**

Изпълняван по договор BG161PO001/1.4-07/2010/001,  
финансиран по оперативна програма „Регионално развитие 2007-2013г.“

**ОБЕКТ: ПУП - ПРЗ за ЦДГ "Радост" и Регионална библиотека "Любен Каравелов"**

ЧАСТ: Архитектура	Фаза: ОКОНЧАТЕЛЕН ПРОЕКТ	<b>3</b>
ВЪЗЛОЖИТЕЛ: Община Русе	Мащаб: 1:500	
ИЗПЪЛНИТЕЛ: ОБЕДИНЕНИЕ - "ИПГВР Русе 2020+"	Дата: 2013	

**ПРОЕКТАНТСКИ КОЛЕКТИВ:**

Ключови и неключови експерти:	Подпис	Допълнителни експерти	Подпис
арх. Кристиан Миленов - ръководител екип	<i>[Signature]</i>	арх. Павел Дочев	<i>[Signature]</i>
арх. Йонка Маринова - "Селищна мрежа, устройство и изграденост на градската среда"	<i>[Signature]</i>		
инж. Димитър Топлийски - "Техн. инфраструктура и комуникационно-транспортни системи"	<i>[Signature]</i>		
инж. Гергана Светиева - "Водоснабдяване и Канализация"	<i>[Signature]</i>	инж. Илиан Милев	<i>[Signature]</i>
инж. Дафинка Владова-Белчева - "Електроснабдяване"	<i>[Signature]</i>	инж. Веселин Петров	<i>[Signature]</i>
ланд. арх. Веселин Рангелов - "Озеленяване"	<i>[Signature]</i>		
инж. Владислава Георгиева - "Отопление и газоснабдяване и енергийна ефективност"	<i>[Signature]</i>		
инж. Стефка Петрова - "ГИС, геодезия и картография"	<i>[Signature]</i>		
проф. инж. Петър Дончев - "Геология"	<i>[Signature]</i>		