ПУП-ИПР и ПЗ за УПИ IV-917,
ПРЗ за УПИ VI-918 и VII-901 и РУП,
кв. 82, ЦГЧ, гр.РУСЕ

СИЛУЕТ А-А ЮГОЗАПАД
по ул. "Баба Тонка"

РЕШЕНИЕ № 47
гр.Русе, от 19.01. 2015 г.
ОДОБРЯВАМ ИПР и ПЗ на УПИ IV-917, на ПРЗ на УПИ VI-918 и УПИ VII-901 и РУП гр.Русе в кв. 82
съгласно протокол № 1
от 07.01.15 г. на ОЕСУТ
на основание чл. 129 ал.2 т.1, чл.36 ал.1, чл.36 ал.3, чл.129 ал.2 т.6, чл.148 ал.1 т.1 от ЗУТ
КМЕТ
КМЕТ
РУСЕ

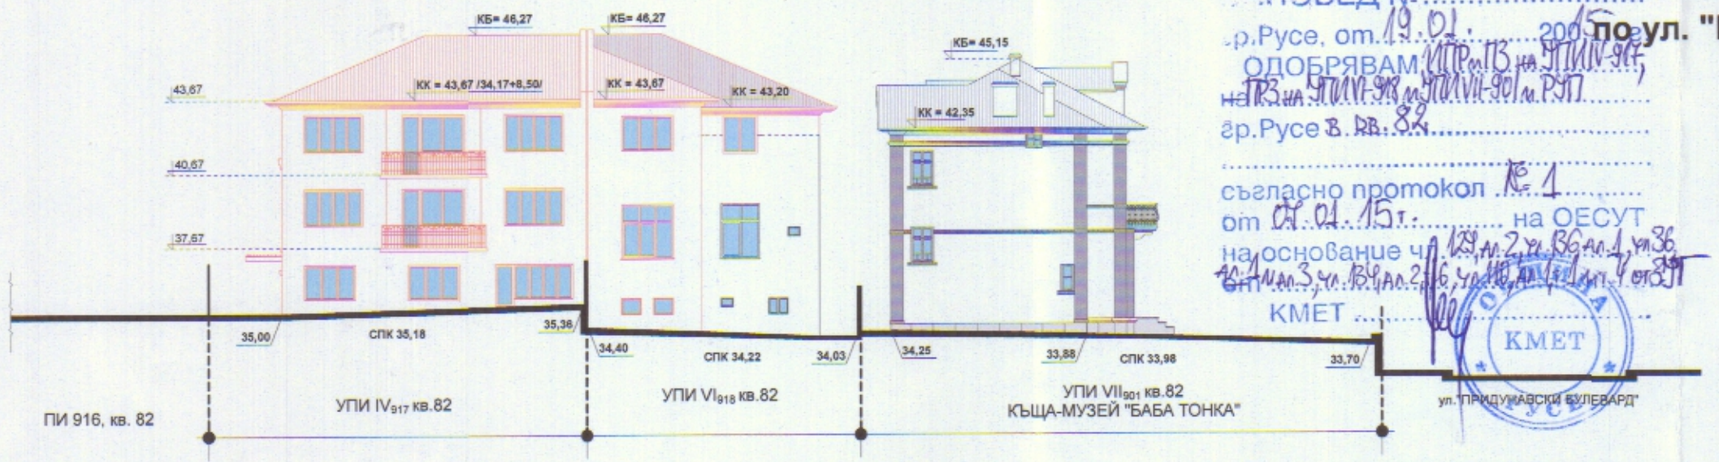

СИЛУЕТ Б-Б СЕВЕРОИЗТОК

ПЪЛНА ПРОЕКТАНТСКА ПРАВОСПОСОБНОСТ
арх. ЦВЕТИН П. РУСИНОВ
Рег. № 0280
дата ..... подпис .....

СИЛУЕТИ, РАЗРЕЗИ

РАБОТЕН УСТРОЙСТВЕН ПЛАН

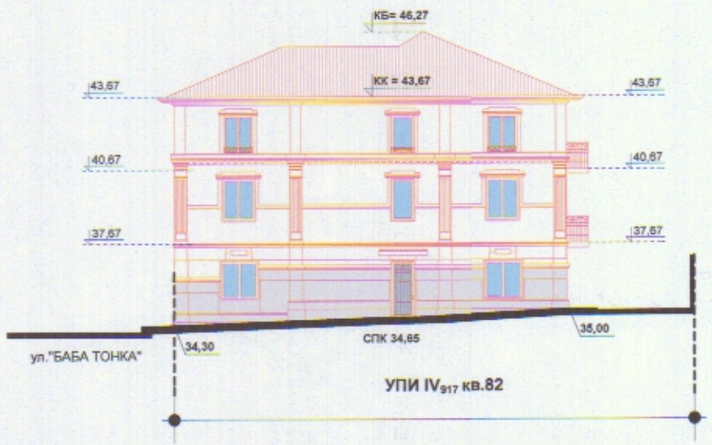

СИЛУЕТ В-В ЮГОИЗТОК

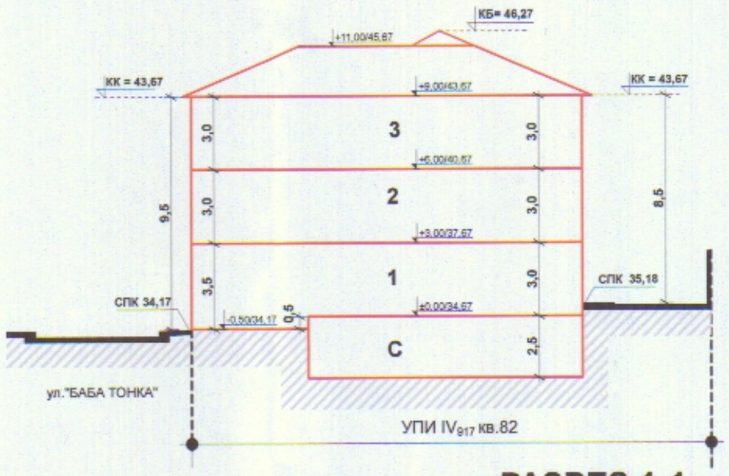

РАЗРЕЗ 1-1

М 1:250

ВЪЗЛОЖИТЕЛ:	Екатерина Владимирова; Атанас Колев, Петранка Илиева,Иво Илиев, Здравка Йорданова; Община Русе		
ОБЕКТ:	ПУП-ИПР и ПЗ за УПИ IV-917, ПРЗ за УПИ VI-918 и VII-901 и РУП, кв. 82, ЦГЧ, гр.РУСЕ		
ЧЕРТЕЖ:	СИЛУЕТИ, РАЗРЕЗИ		
НОРД ПЛАН ООД	7000 РУСЕ, ул. "д-р Мустаков" №2 тел. 082/821494, тел./факс: 821 495 nordplan@mbox.contact.bg		
ПРОЕКТАНТИ:	арх. Цв. Русинов	ЧАСТ	градоустройство
	арх. М. Василев	ФАЗА	ПУП
	арх. М. Димитров		
СЪГЛ. КОНСТР.		МАЩАБ	1:250
ЕЛ.		ДАТА	2014
ВИК.			
ОВ и ТТЕ			
ГЕОД.			
УПРАВИТЕЛ:	арх. Цв. Русинов		

НОРД ПЛАН-ООД РУСЕ

04