


СИЛУЕТ В-В ЮГОИЗТОК

ЗАПОВЕД № П-01-603
 гр. Русе, от 30.03.2005 г.
 ОДОБРЯВАМ ПУП-ПРЗ и РУП
 на ПИ 63427.2.437 по РКРП и П
 гр. Русе като се съобщава нов
 ПУП VIII-437 в кв. 104
 съгласно протокол № 1
 от 18.08.2015 г. на ОЕСУТ
 на основание чл. 18, ал. 1, т. 1
 от Закона за защита на историческите
 обекти и чл. 3, ал. 1 от Закона за ПЗТ;
 КМЕТ

МИНИСТЕРСТВО НА КУЛТУРАТА
 СЪГЛАСУВАМ
 по чл. 84, ал. 1 от Закона за културното наследство
 и във връзка с Писмено становище на ИИИКН
 представените графични материали
 Заверил с печат: 22.11.2015 г. 10-17
 -08-2013

VIII СИЛУЕТИ
 УПИ VI 437, (63427.2.437)
 кв. 104, гр. РУСЕ
**ВАРИАНТ 2
 НОВ**

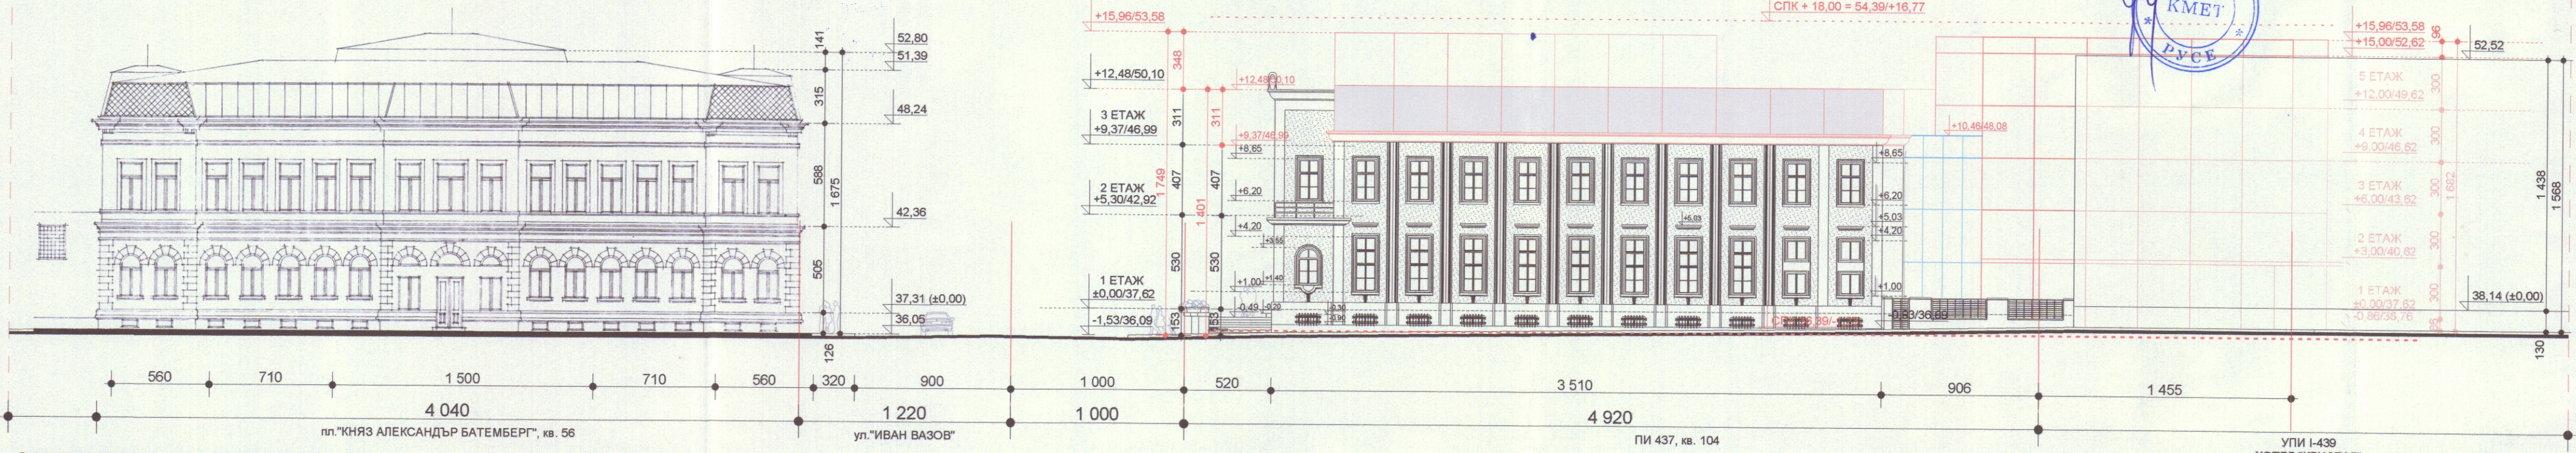

СИЛУЕТ Б-Б ЮГОЗАПАД

ВЪЗЛОЖИТЕЛ:	ЕТ "АЕРИ 44 - ИВАН ДОБРЕВ", ГРАД РУСЕ "СТРОИТЕЛ" ООД, ГРАД РУСЕ		
ОБЕКТ:	ПУП-ПРЗ и РУП VIII-437 НА УПИ VI 437, кв. 104 Идентификатор: 63427.2.437 (СТАР ИДЕНТИФИКАТОР ПИ 437, кв. 104) пл. Александър Батенберг №1, гр. Русе		
ЧЕРТЕЖ:	СИЛУЕТИ		
ПРОЕКТАНТИ:	арх. Цв. Русинов арх. М. Василев	ФАЗА ЧАСТ	ПРОЕКТИРОВАНО АРХ.
КОНСТР. ЕЛ. ВИК ОВ и ТТЕ ТО ГЕОД.		МАЩАБ ДАТА	1:250 08.2013
УПРАВИТЕЛ:	арх. Цв. Русинов		

