


ЗАПОВЕД № РА-01-1952
 гр. Русе, от 29.06.2016 г.
 ОДОБРЯВАМ ПУП-ИПУР и ИПР
 на УПИ III
 гр. Русе ТМ АД

съгласно протокол 14
 от 22.06.2016 г. на ОЕСУТ
 на основание чл. 136, ал. 1 във впр. с
чл. 134, ал. 2 и чл. 15, ал. 3
 от ЗУТ
 КМЕТ

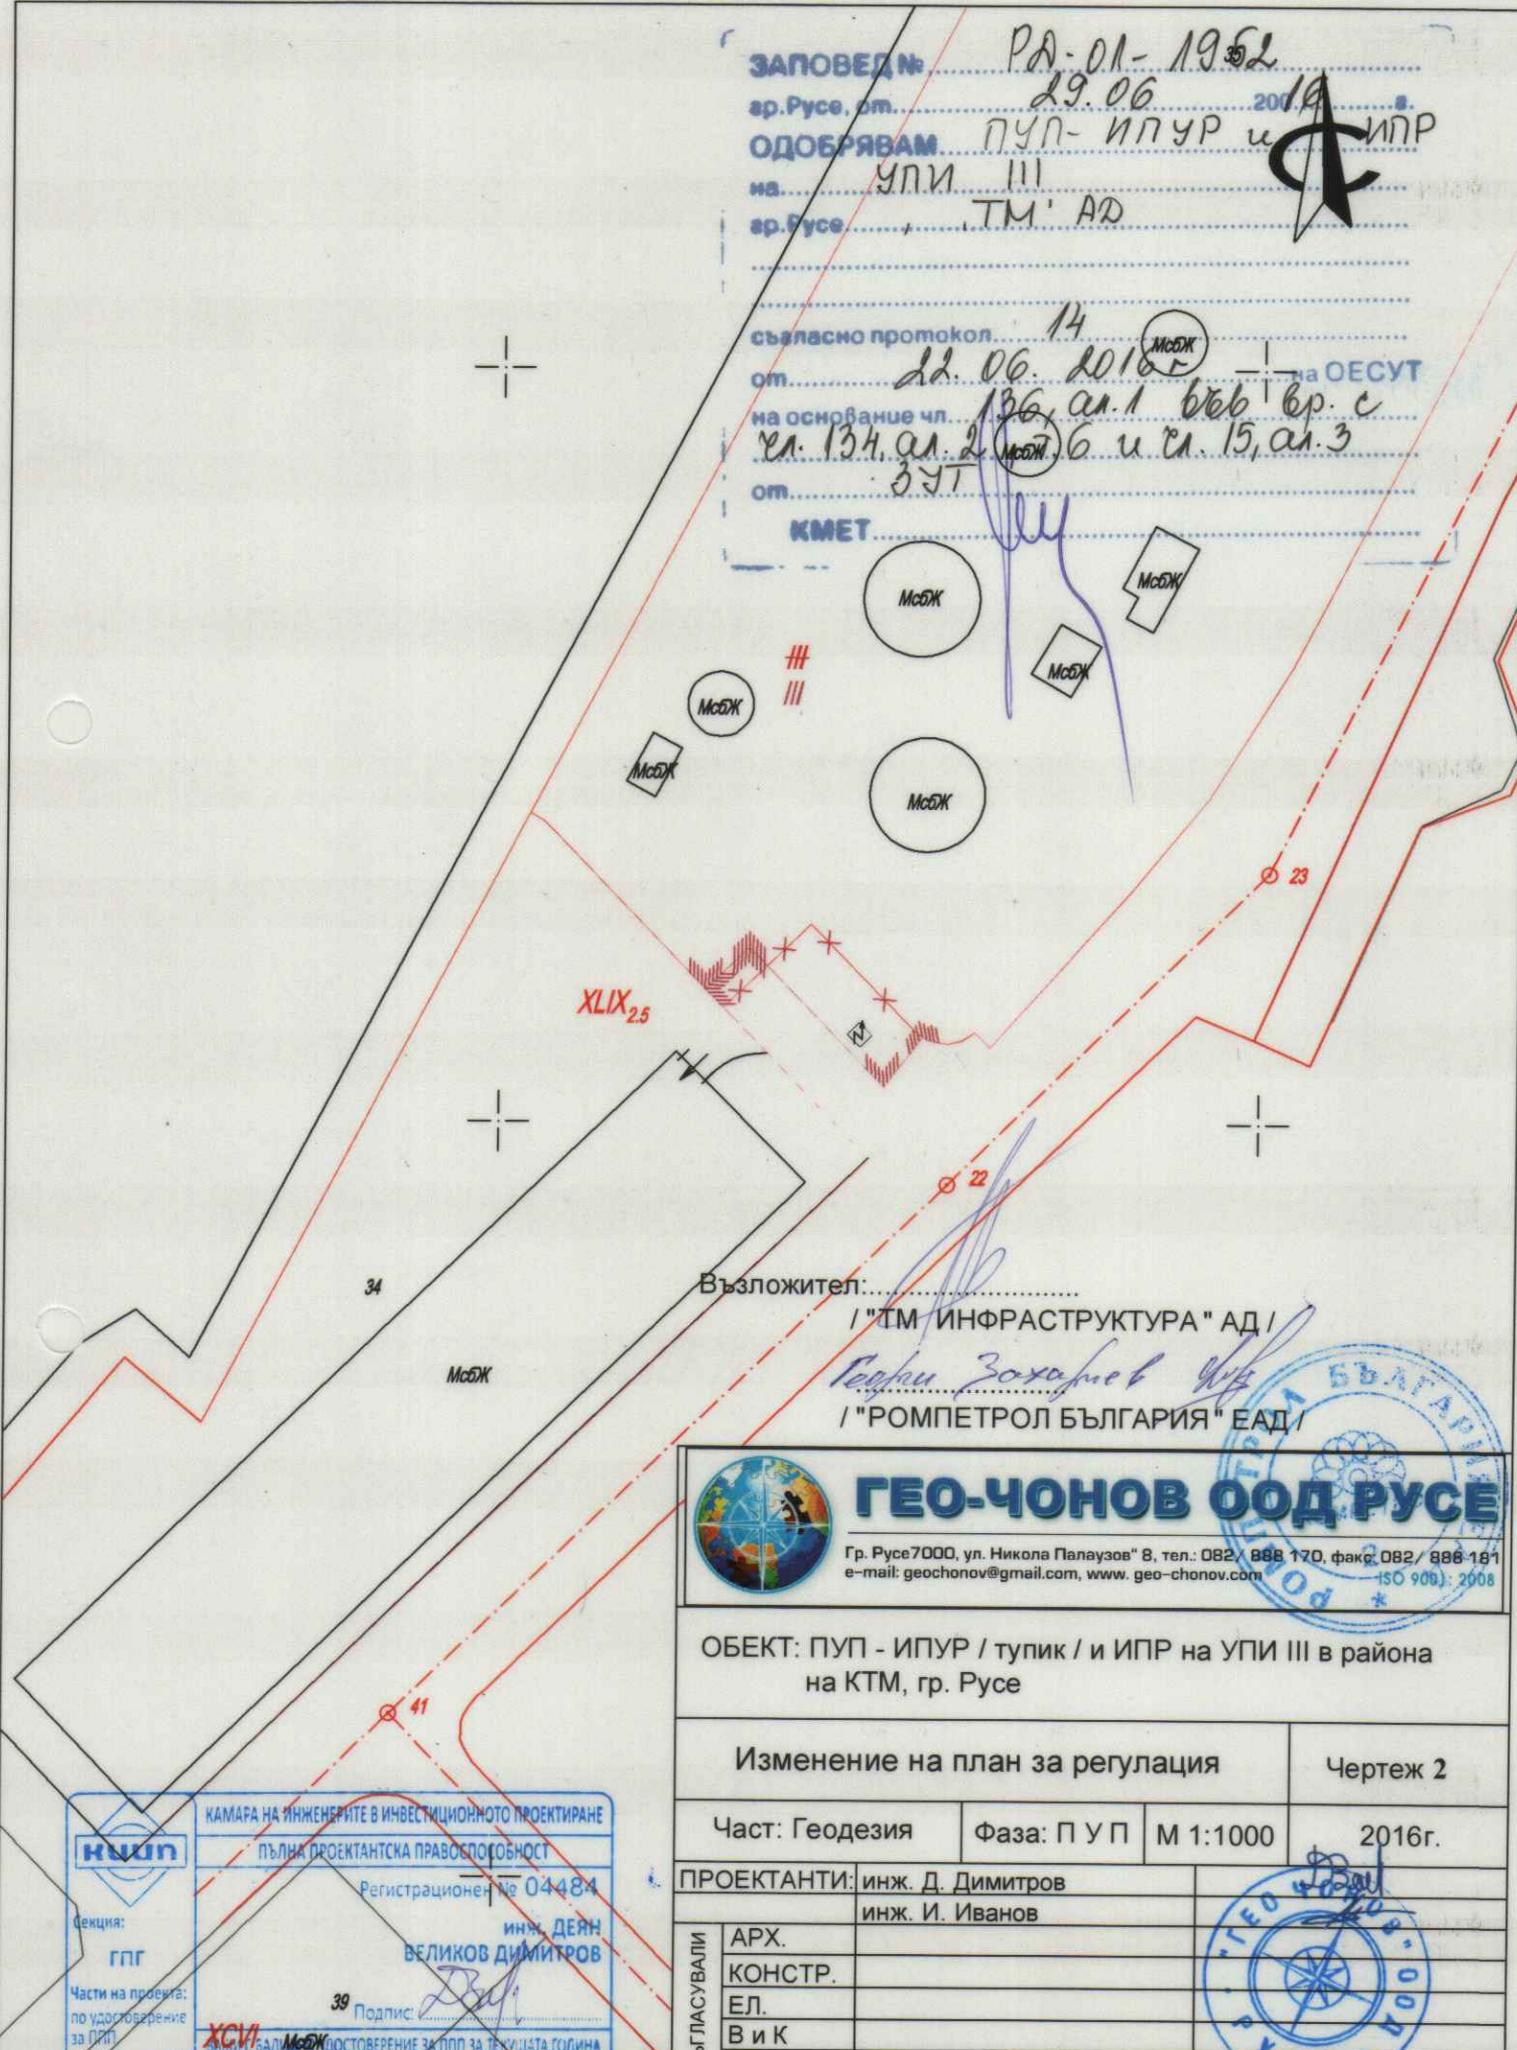

Възложител: Геоми Захариев
 / "ТМ ИНФРАСТРУКТУРА" АД /
 / "РОМПЕТРОЛ БЪЛГАРИЯ" ЕАД /

 **ГЕО-ЧОНОВ ООД РУСЕ**
 Гр. Русе 7000, ул. Никола Палаузов 8, тел.: 082 / 888 170, факс: 082 / 888 161
 e-mail: geochnov@gmail.com, www. geo-chnov.com
 ISO 9001: 2008

ОБЕКТ: ПУП - ИПУР / тупик / и ИПР на УПИ III в района на КТМ, гр. Русе

Изменение на план за регулация		Чертеж 2	
Част: Геодезия	Фаза: П У П	М 1:1000	2016г.
ПРОЕКТАНТИ: инж. Д. Димитров инж. И. Иванов			
СЪГЛАСУВАЛИ	АРХ.		
	КОНСТР.		
	ЕЛ.		
	В и К ОВ		
УПРАВИТЕЛ: инж. Г. Чонов			

КАМАРА НА ИНЖЕНЕРИТЕ В ИНВЕСТИЦИОННОТО ПРОЕКТИРАНЕ
 ПЪЛНА ПРОЕКТАНТСКА ПРАВОСПОСОБНОСТ
 Регистрационен № 04484
 инж. **ДЕЯН ВЕЛИКОВ ДИМИТРОВ**
 Подпис: [Signature]
 Част на проекта: по удостоверение за ПУП
 XCVI МСБЖ ДОСТОВЕРЕНИЕ ЗА ПУП ЗА ТЕКУЩАТА ГОДИНА