
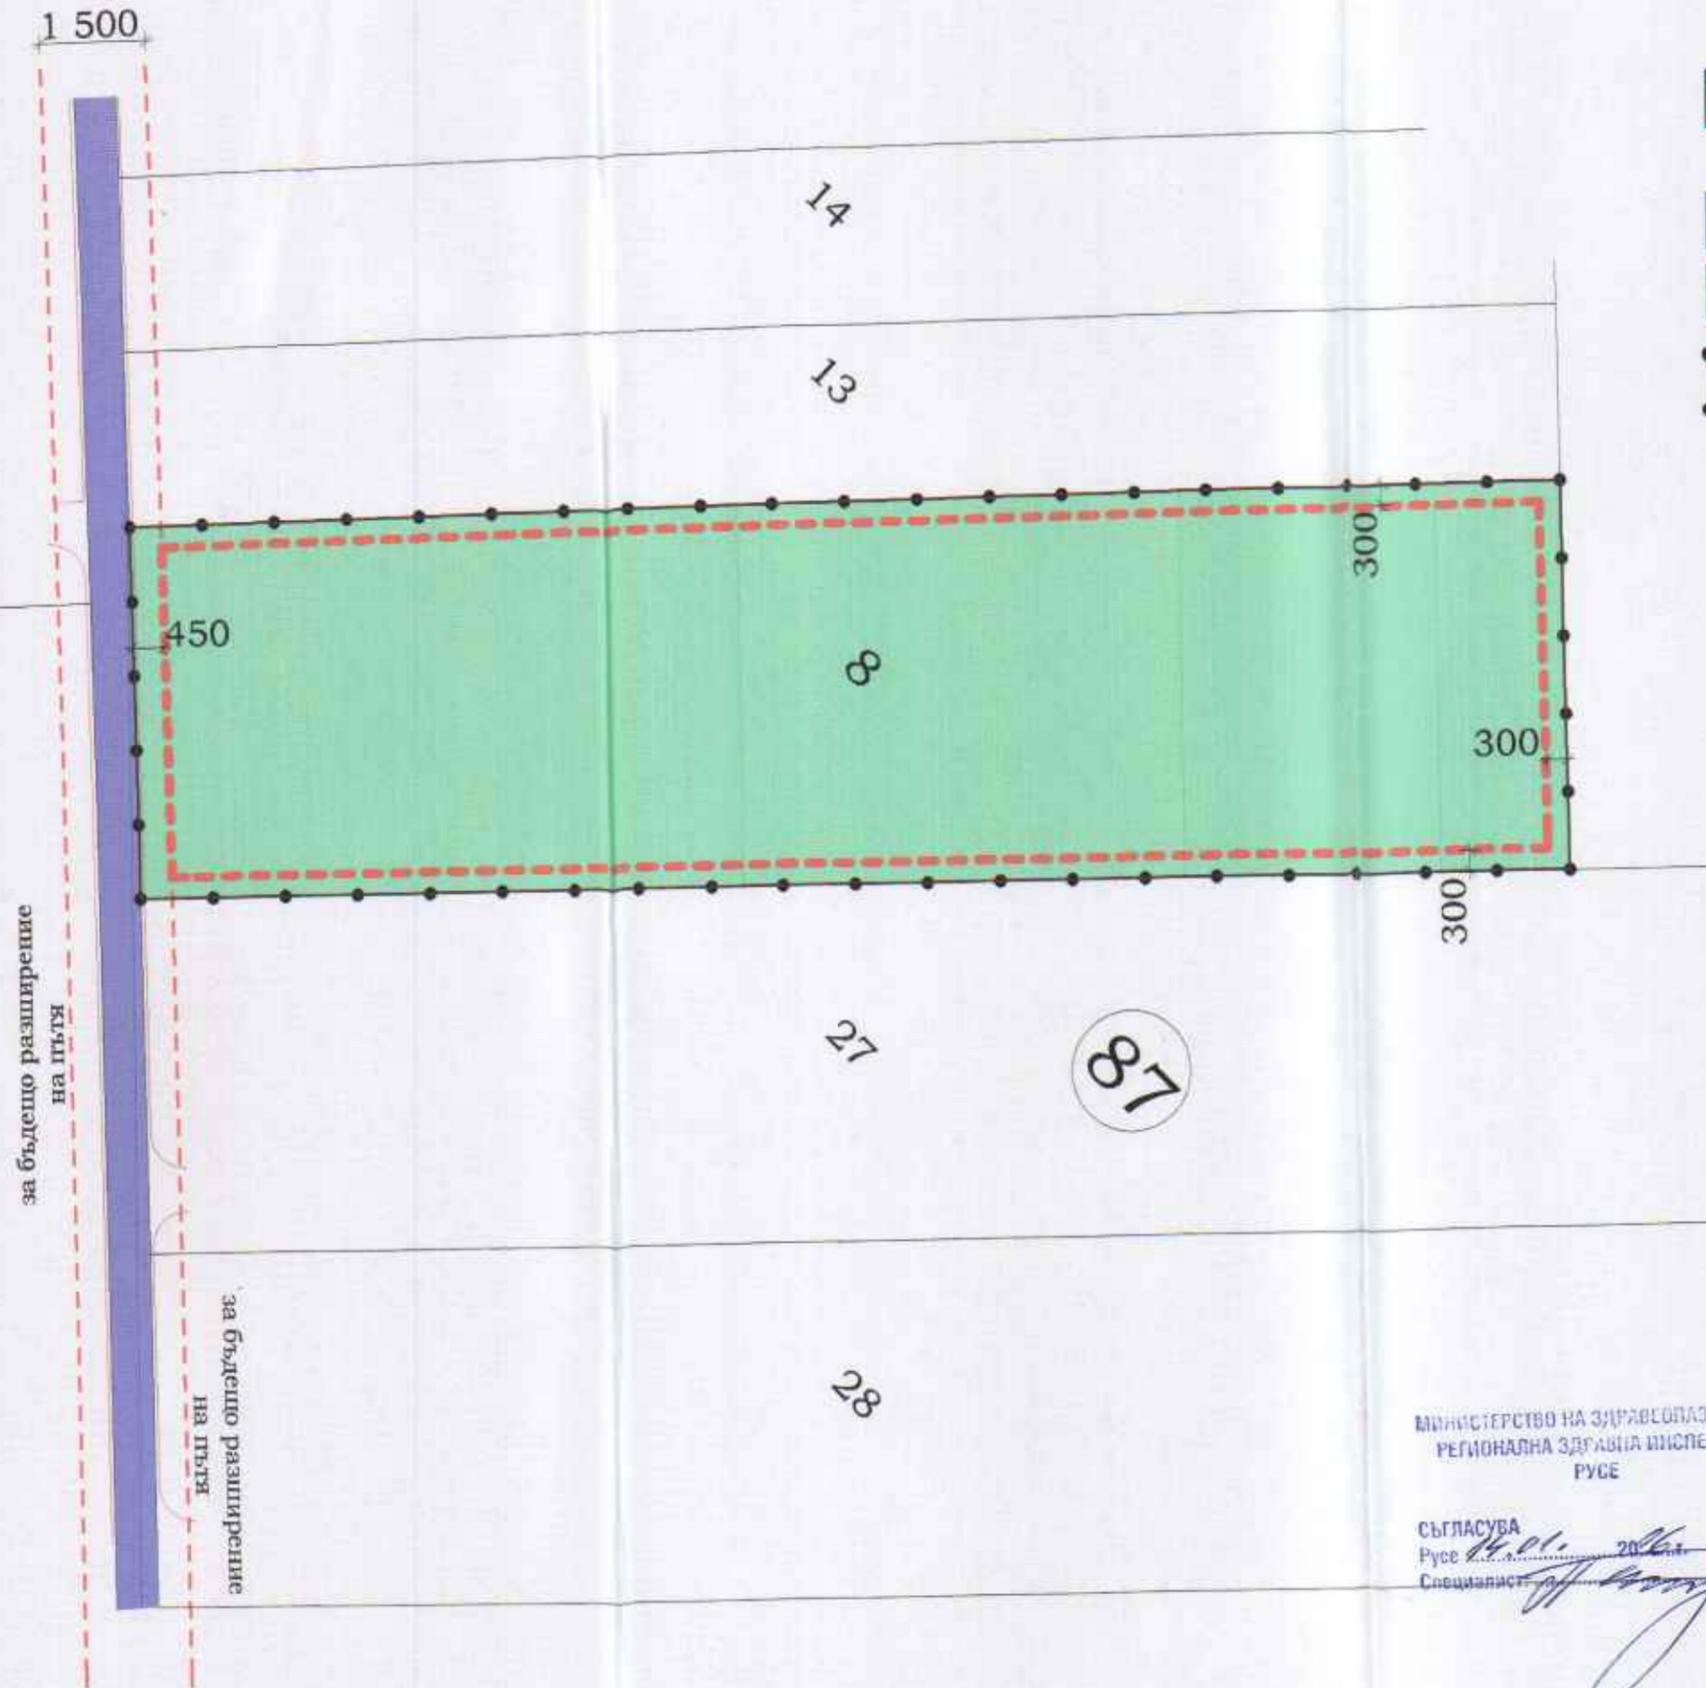
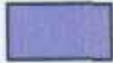


ОПОРНОСРАВНИТЕЛЕН ПЛАН М 1:1000

ПИ 63427.87.8 м-ст "СЛАТИНА" з-ще РУСЕ

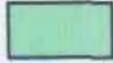

-  нова застроявка с ограничителни линии на застрояване за: "Производствени и складови сгради с безвредни дейности, за съхранение на промишлени стоки"
-  ПОЛСКИ ПЪТ
-  тревни площи
-  - режим на застрояване - зона Пп - предимно производствена зона
-  - територия за промяна предназначение на земята с площ 10.936 дка - III категория

ПЕЛНА ПРОЕКТАНТСКА ПРАВИЛНИЧНА



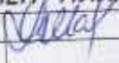
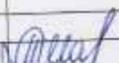
арх. ТАТЯНА А. МАРИНОВА

Рис. № 0097

DATE: _____

МИНИСТЕРСТВО НА ЗДРАВООПАЗЕНИЕТО
РЕГИОНАЛНА ЗДРАВНА ИНСПЕКЦИЯ
РУСЕ

СЪГЛАСУВА
Русе 14.01.2016г.
Специалист: _____

Възложител:	Владимир Томов Томов		
	"АРХИТРАВ" ЕООД		
ОБЕКТ:	"ПУП-ПЗ"-ПИ 63427.87.8 м-ст "СЛАТИНА", з-ще РУСЕ		
Чертеш:	ОПОРНОСРАВНИТЕЛЕН ПЛАН		
Проектант:	арх. Т. Маринова		М 1:1000
			Част: АРХ
			Фаза: ГРАД.
			Л.№ 1
Р-л фирма:	арх. Т. Маринова		2016г

