


Правила и нормативи за прилагане на плана за застрояване на ПИ 51679.0.1766 (УПИ XXV-1766), кв. 58 по плана на с. Николово, общ. Русе

Номер на квартал	Номер на поземлен имот	Технико-иконом. показатели			Устройствена зона	Поземлен имот с установено предназначение	Етажност / височина в метри/	Градостроителни параметри			Начин на застрояване			Забележка
		площ на имота [m ²]	ЗП [m ²]	РЗП [m ²]				плътност на застрояване	Кинт	минимална озеленена площ	свободно - е свързано в два съседни имота - д	свързано - с		
58	XXV -1766 (51679.0.1766)	335	129	335	Сос		3 (10 m)	43 %	1	40%	•			

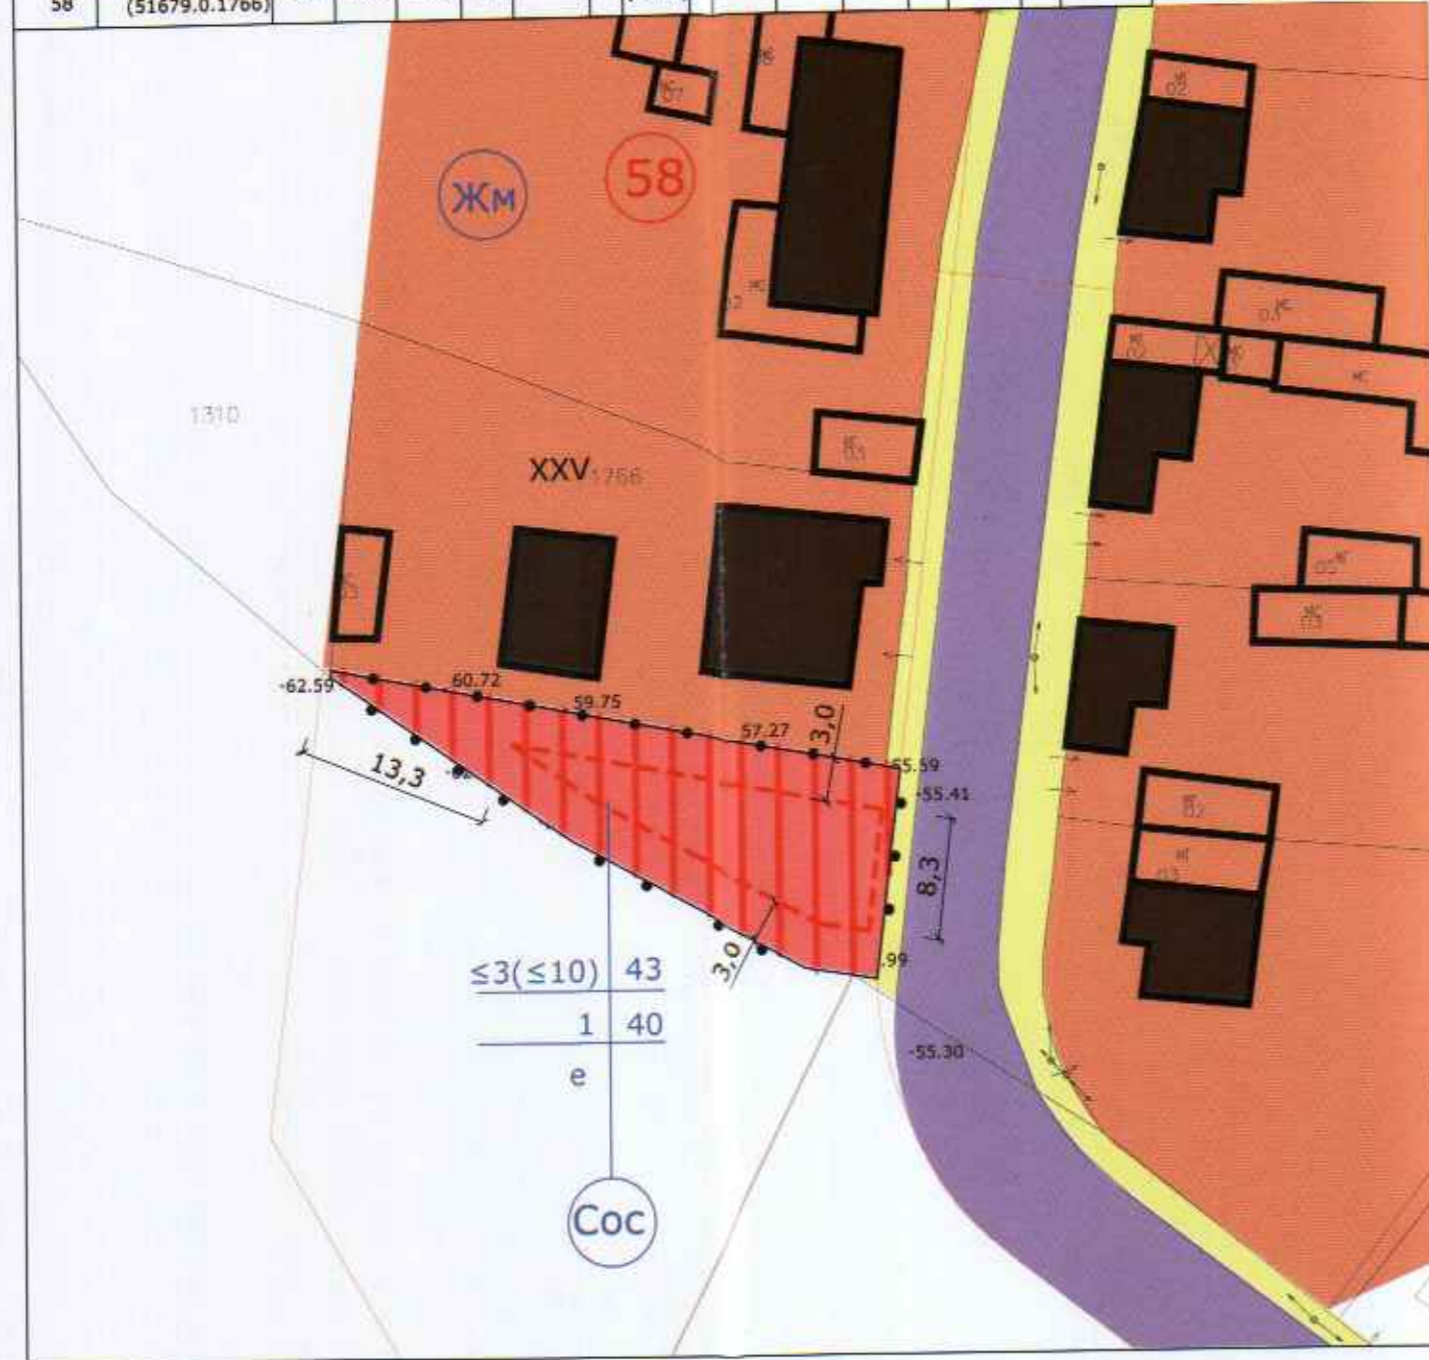

ПУП - ПЛАН ЗА РЕГУЛАЦИЯ И ЗАСТРОЯВАНЕ на ПИ 51679.0.1766 , кв.58 по плана на с. Николово, общ. Русе

съставна част:

ПЛАН ЗА ЗАСТРОЯВАНЕ М 1:500

ЗАПОВЕД № 22-01-858
 гр.Русе, от 15.03.2016 г.
 ОДОБРЕНА ДУП-ДРЗ на УПИ XXV-1766 кв. 58 гр.Русе по плана на с. Николово съгласно про-покол № 06 от 16.03.2016 г. ОБЩИНСКА ОБОУТ на основание на КМЕТ РУСЕ

- ЛЕГЕНДА
- жилищна територия
 - територия
 - улица
 - тротоари и пешеходни зони
 - съществуваща жилищна сграда
 - съществуваща сграда
 - граница на промяна на режима на устройство и застрояване
 - ограничителна линия на застрояване

НА ПРОЕКТАНТОУП КОМПЕТЕНТ
 ИЛИ ИРИНА
 ИВАНОВА РУСЕВА
 ЕТН. № 01818
 01.2016

"ЛИНК-РУСЕ" ЕООД		e-mail office@link-ruse.com	
гр.РУСЕ, БИЗНЕС ПАРК РУСЕ, КОРПУС А, ЕТ. 3, тел.082/826782		www.link-ruse.com	
ОБЕКТ: ПУП - План за регулация и застрояване на ПИ 51679.0.1766 кв. 58 по плана на с. Русе, Николово, общ. Русе			
ВЪЗЛОЖИТЕЛ: Росен Петров Миланов		ФАЗА: Окончателен проект	ПОДПИС
ЧЕРТЕЖ: План за застрояване - съставна част на ПУП - План за регулация и застрояване на ПИ 51679.0.1766 , кв. 58 по плана на с. Русе, Николово, общ. Русе	ПРОЕКТАНТ У-Л ФИРМА М 1:500	АРХ. И. РУСЕВА ИНЖ. М. ЯКОВЛЕВА ЧЕРТ.№ 01.2016 г.	

