
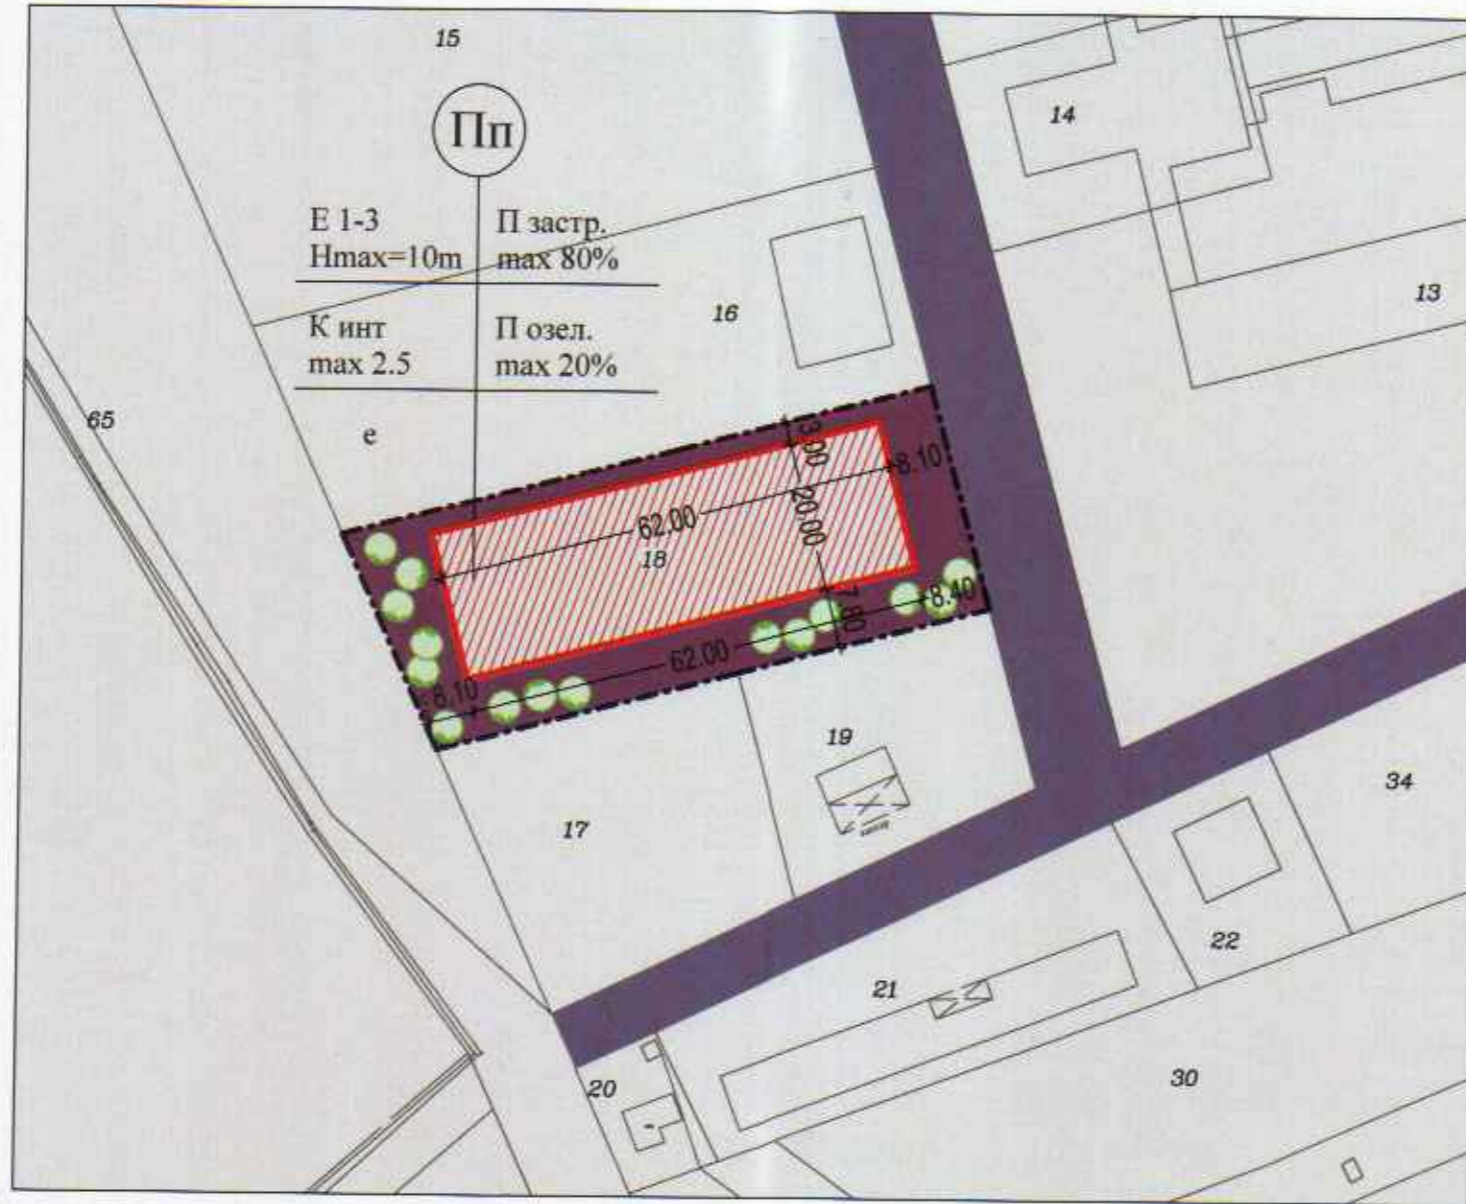


ПОДРОБЕН УСТРОЙСТВЕН ПЛАН - ПЛАН ЗА ЗАСТРОЯВАНЕ

на поземлен имот №068018, в стопански двор в землището на с. Сандрово, Община Русе

М 1:1000

ЗАПОВЕД № 22-01-861
 гр. Русе, от 25.03.2016 г.
 ОДОБРЯВАМ ПУП-ПЗ
 на ПИ №068018, на основание
 гр. Русе местност "Сандрово"
 землище на с. Сандрово
 съгласно протокол № 06
 от 16.03.2016 г. ОБСУТ
 на основание чл. 129, ал. 1
 от З. за мест. управление
 КМЕТ

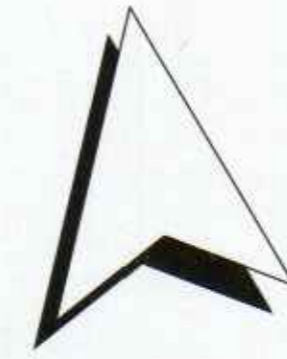

ЛЕГЕНДА:

- Новопредвидена постройка -Склад за селскостопанска техника и инвентар
- Обслужващ път
- Задължителна линия на застрояване
- Озеленяване
- Граница на устройствена зона

СТРАНИЧЕН ПРОЕКТИВЕН ПЛАНОВОСЪОБЩАВАЩ
 арх. РОСИЦА ПЕТРОВА
 ПОР. № 04707

Проектни показатели за територии от разновидност "предимно производствена зона" (Пп), съгласно чл.25 от НАРЕДБА № 7 от 22.12.2003 г. за правила и нормативи за устройство на отделните видове територии и устройствени зони

ПИ	Площ на имота	Застроена площ	Разгъната застр. площ	Плътност на застрояване	Интензивност на застрояване	Озеленена площ
068018	2 442,00 кв.м.	1 240,00 кв.м.	1 240,00 кв.м.	80%	2,5	20%

Обект:	ПЛАН ЗА ЗАСТРОЯВАНЕ на поземлен имот №068018, в стопански двор в землището на с. Сандрово, Община Русе			
Възложител:	АГРИКОМ 83 ЕООД, с. Сандрово			
Архитектура:	арх. Росица Петрова			
Геодезия:	инж.Хр.Григоров			
ЧАСТ АХИТЕКТУРА	ФАЗА	МАЩАБ	ДАТА	ЧЕРТЕЖ
	ОП	1:1 000	12.2015 г.	1/1