

ПУП-ПЗ за ПИ 000.233 м-ст "Мелницата" с.Басарбово гр.Русе

Легенда


- нова стопанска сграда
- съществуваща стопанска сграда
- улица
- зелена площ

ЗАПОВЕД № РР-01-455
гр.Русе, от 07.02.2016 г.
ОДОБРЯВАМ ПУП-ПЗ
на ПИ 000.233, находящ
гр.Русе с.в.м-та Мелницата
землище на с.Басарбово общ.Русе
съгласно протокол № 003
от 03.02.2016 г. на ОФСУ
на основание чл. 110
от з.з. 1.7.3 от 01.01.60 и 347
КМЕТ 235

ЕТ "АРХИ - А" гр. Русе

Възложител: ЕТ "Драгомир Хинков"
Обект: ПУП-ПЗ за ПИ 000.233 м-ст "Мелницата"
с.Басарбово общ.Русе

Проектант	арх. А.Савова	Част:	Архитектурна
ЕЛ	инж.М.Радева	Фаза:	ПУП
ВиК	инж.Н.Цонева	Мащаб	1:1000
Геодезия	инж.С.Петрова	лист 2	вс. листа 2
Р-л фирма	Г.Георгиева	2015 год.	

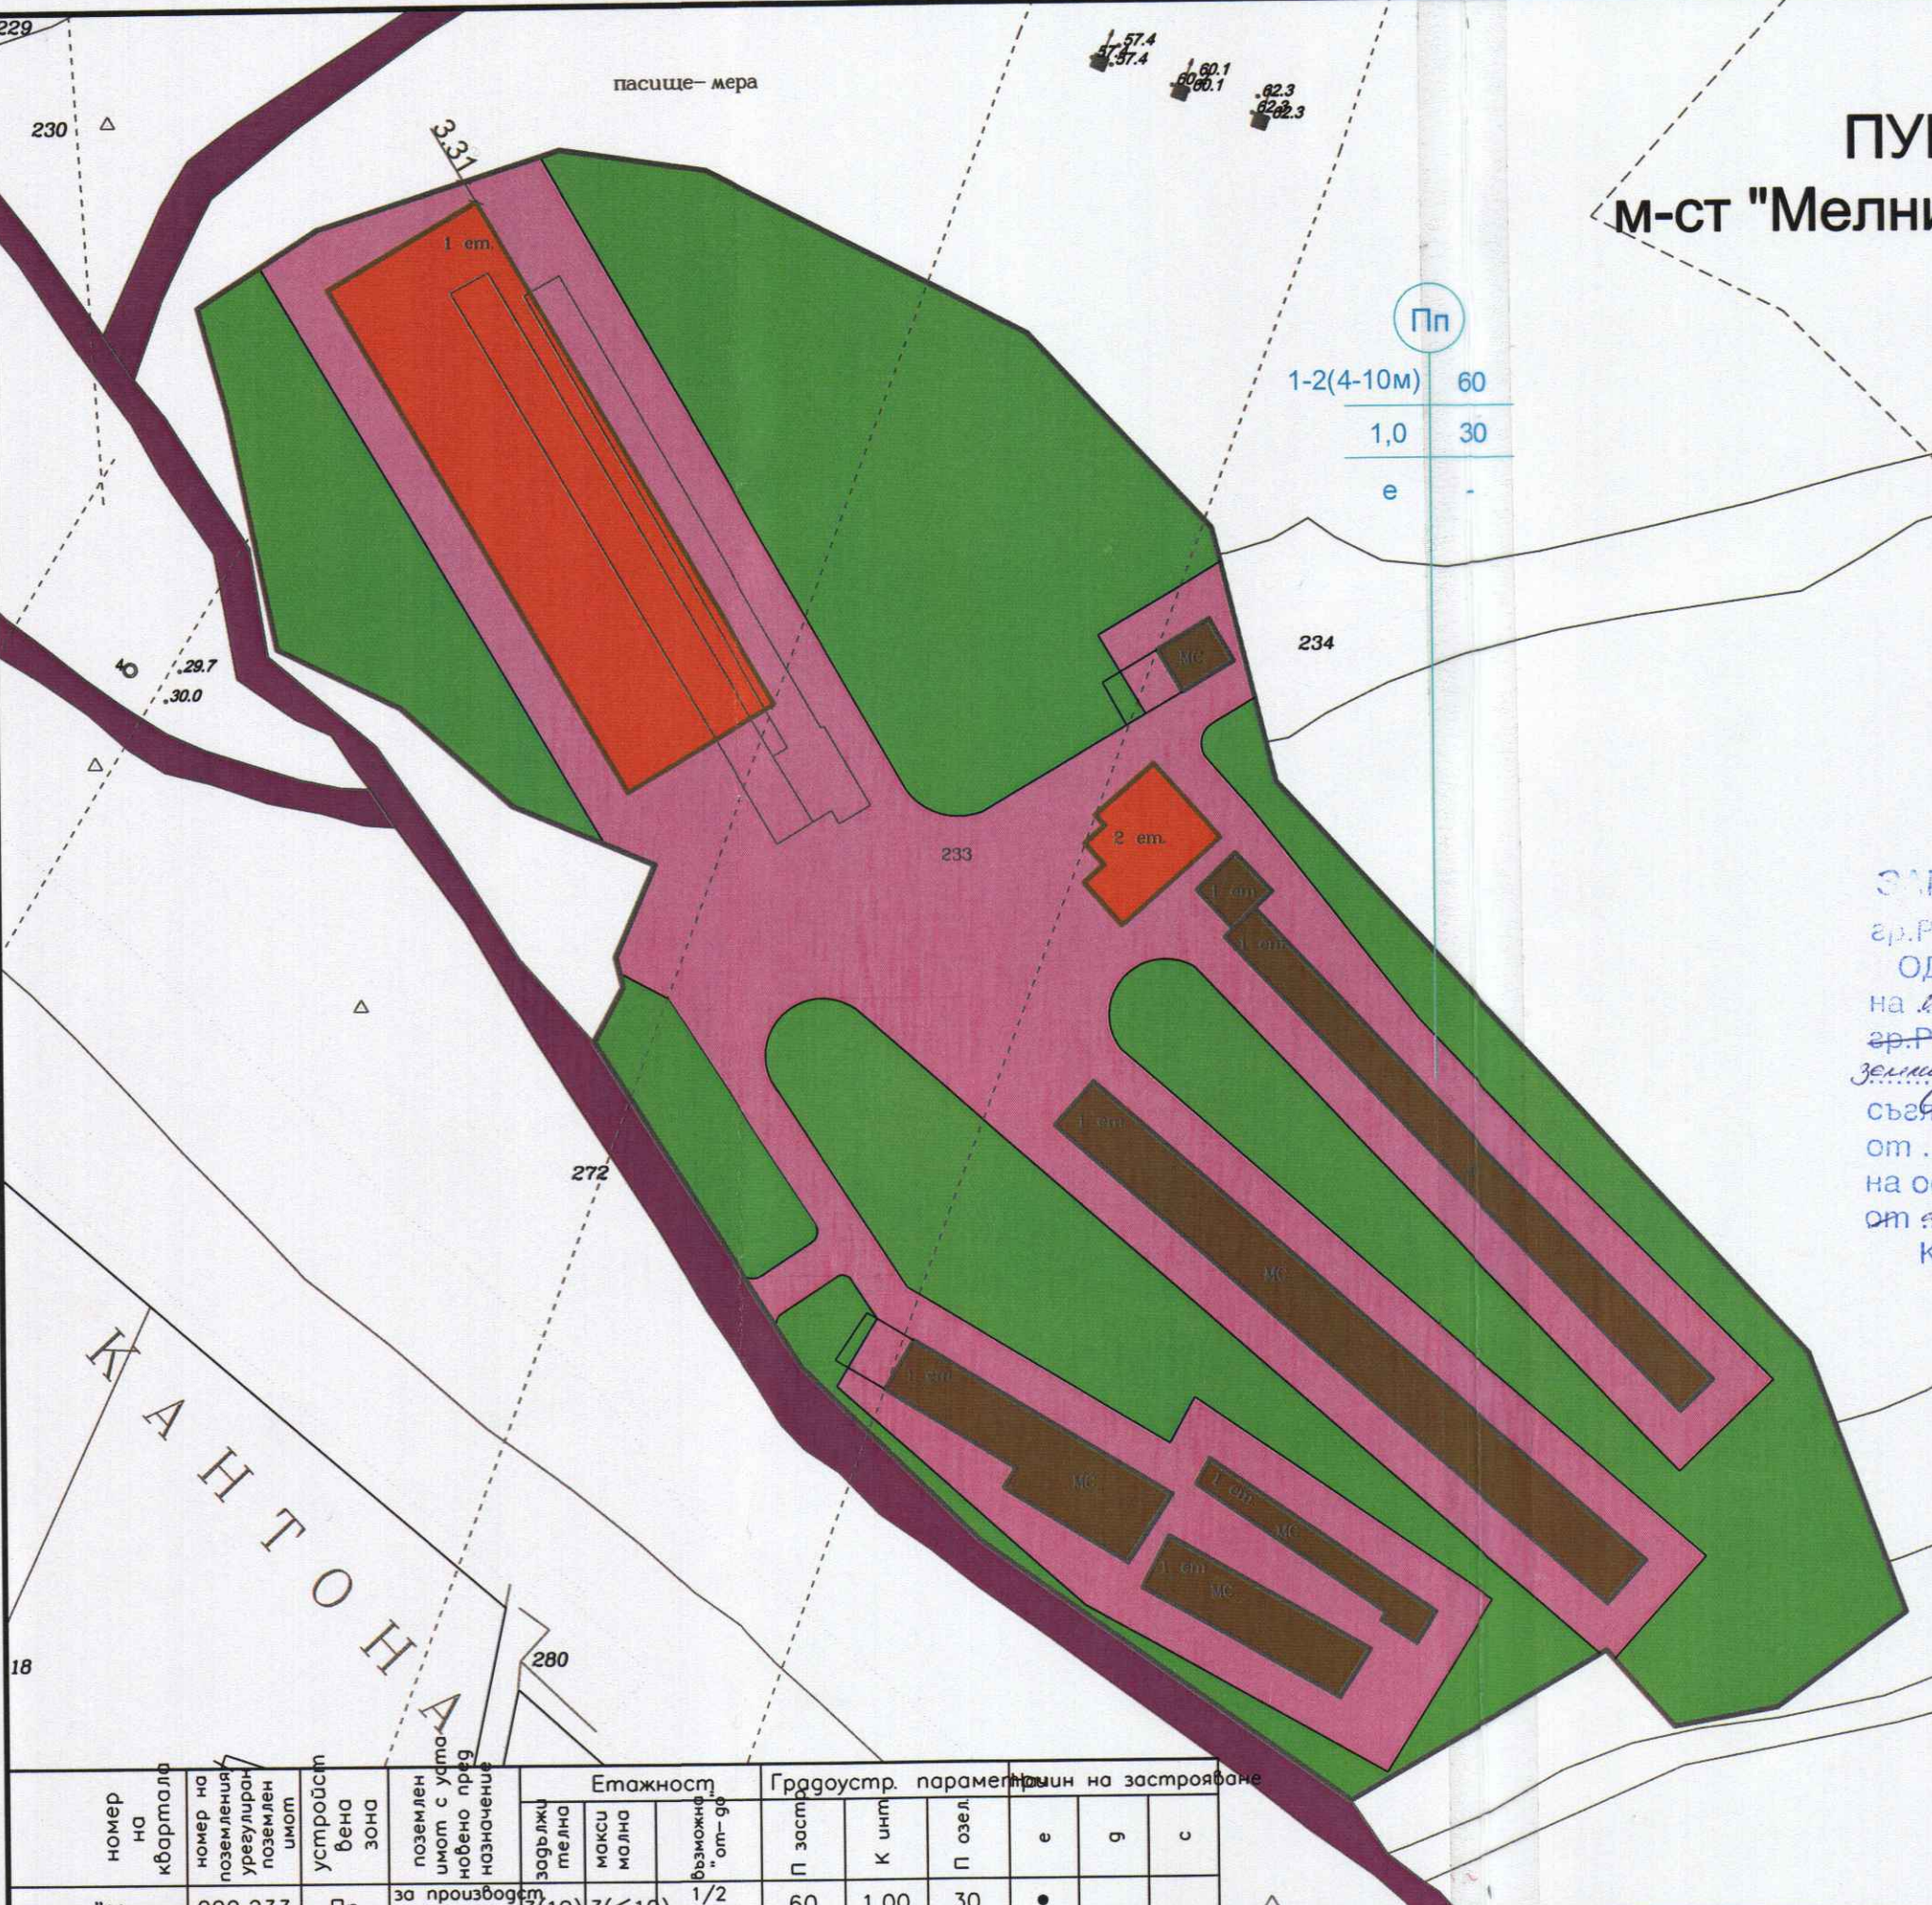

номер на квартал	номер на поземления участък	устройство на поземления участък	поземлен имот с установено предназначение	Етажност				Градостр. параметри			Параметри на застрояване		
				загълъби телна	макси молна	възможна "от-до"	П застр.	К инт.	П озел.	е	g	с	
м-ст "Мелницата"	000.233	Пн	за производств. сгради	3(10)	3(≤10)	1/2 (4.00-10.00)	60	1.00	30	•			Δ