


Правила и нормативи за прилагане на плана за застрояване на
ПИ с идентификатор 63427.157.2374 по КК и КР на гр. Русе, общ. Русе,
м. "Папаз дере"

Номер на квартал	Номер на поземлен имот	Технико-икономически показатели			Устройствена зона	Поземлен имот с установено предназначение	Етажност / височина в метри/			Градоустройствени параметри			Начин на застрояване			Забележка
		площ на имота [m ²]	ЗП [m ²]	РЗП [m ²]			задължителна	максимална	възможно от-до	плътност на застрояване	Кинг	минимална озеленена площ	свободно - е свързано в два съседни имота - д	свързано - с		
-	63427.157.2374	695	318	834	Жм		3 (10 м)		46 %	1,2	40%	•				

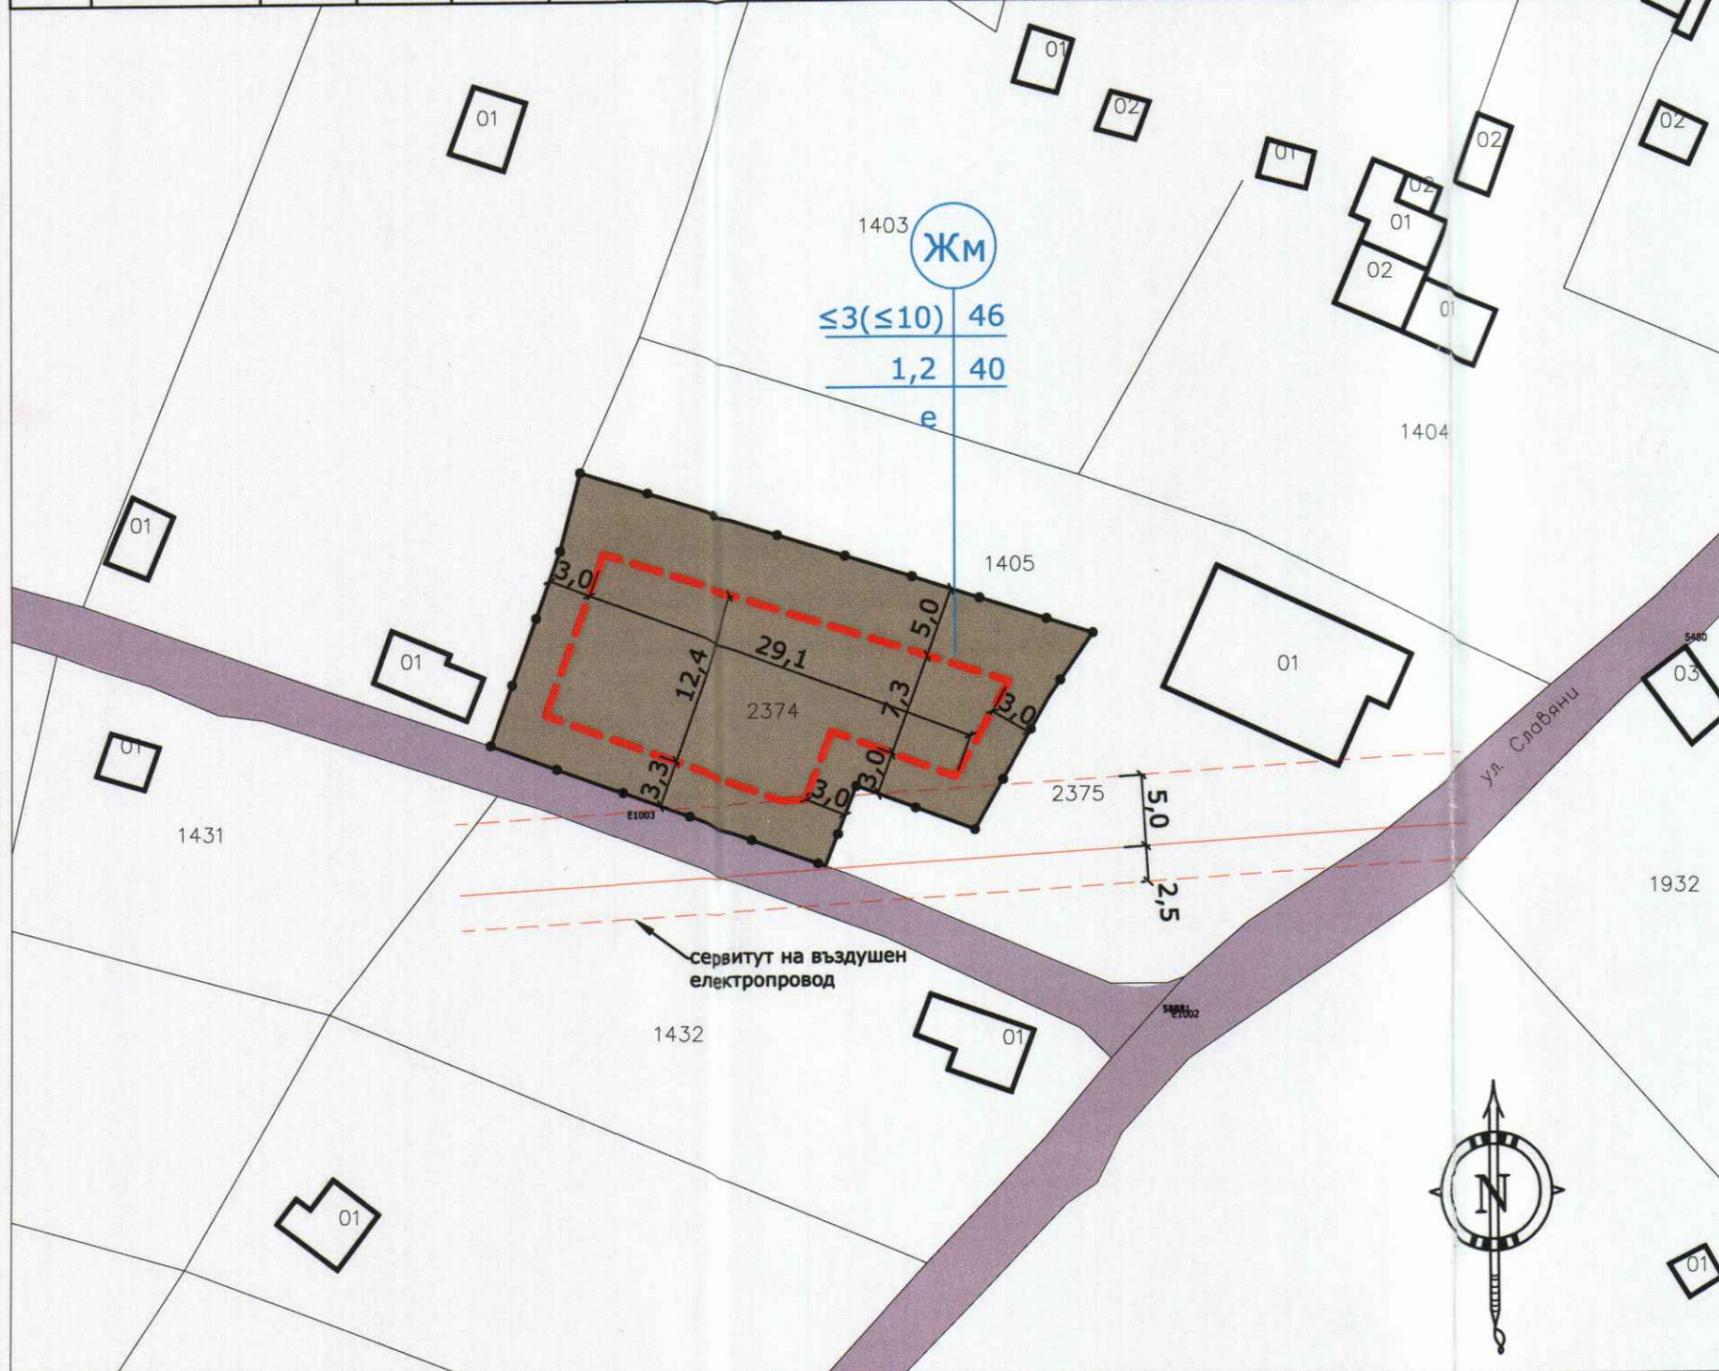

ПУП - ПЛАН ЗА ЗАСТРОЯВАНЕ
на ПИ с идентификатор 63427.157.2374 по КК
и КР на гр. Русе, общ. Русе, м. "Папаз дере"

М 1:500

ЛЕГЕНДА

- жилищна територия с преобладаващо ниско застрояване (Жм)
- полски път
- съществуваща сграда
- граница на промяна на режима на устройство и застрояване
- ограничителна линия на застрояване

ЗАПОВЕД № 22-01-3037
гр. Русе, от... 11.10.2016г.
ОДОБРЯВАМ ПУП-ПЗ
на ПИ с идентификатор
гр. Русе 63427.157.2374
в местност "Папаз дере"
съгласно протокол № 19
от 28.09.2016г. на сесията
на основание чл. 14, 60, 64, 67
ал. 1, 3, 59, 61, 62, 63, 100
КМЕТ

ПЪЛНА ПРОЕКТАНТСКА ПРАВОСПОСОБНОСТ

арх. ИРИНА
ИВАНОВА РУСЕВА
Per. №: 01816

дата 05.2016 г. подпис:



"ЛИНК-РУСЕ" ЕООД

гр. РУСЕ, БИЗНЕС ПАРК РУСЕ, КОРПУС А, ЕТ. 3, тел. 082/826782

e-mail office@link-ruse.com
www.link-ruse.com

ОБЕКТ: ПУП - ПЛАН ЗА ЗАСТРОЯВАНЕ на ПИ с идентификатор 63427.157.2374 по КК и КР на гр. Русе, общ. Русе, м. "Папаз дере"

ВЪЗЛОЖИТЕЛ:	1. Вилиян Маринов Маринов	ФАЗА:	Окончателен проект	ПОДПИС
	2. Боряна Маринова Трендафилова	АРХ. И. РУСЕВА		
ЧЕРТЕЖ:	ПУП-ПЗ на ПИ с идентификатор 63427.157.2374 по КК и КР на гр. Русе, общ. Русе, м. "Папаз дере"	ПРОЕКТАНТ	АРХ. И. РУСЕВА	
		У-Л ФИРМА	ИНЖ. М. ЯКОВЛЕВА	
		М 1:500	ЧЕРТ. № 1	05.2016 г.

