


ПУП - ИЗМЕНЕНИЕ ПЛАН ЗА РЕГУЛАЦИЯ  
УПИ I-4317, кв. 297 - гр. Русе  
M=1:500

ЗАПОВЕД № P2-01-5336  
гр. Русе, дд. 12/ 2017 г.  
ОДОБРЯВАМ ПУП-ИПР и ПЗ  
на УПИ I-4317 кв. 297  
гр. Русе

Свидетелствено протокол № 29  
от 13.12.2017 г. на ОБСУТ  
на основание чл. 129 ал. 2 и ч. 140,  
ал. 1, т. 3, от Закона за ПЗ, от 13.01.2007 г.  
КМЕТ

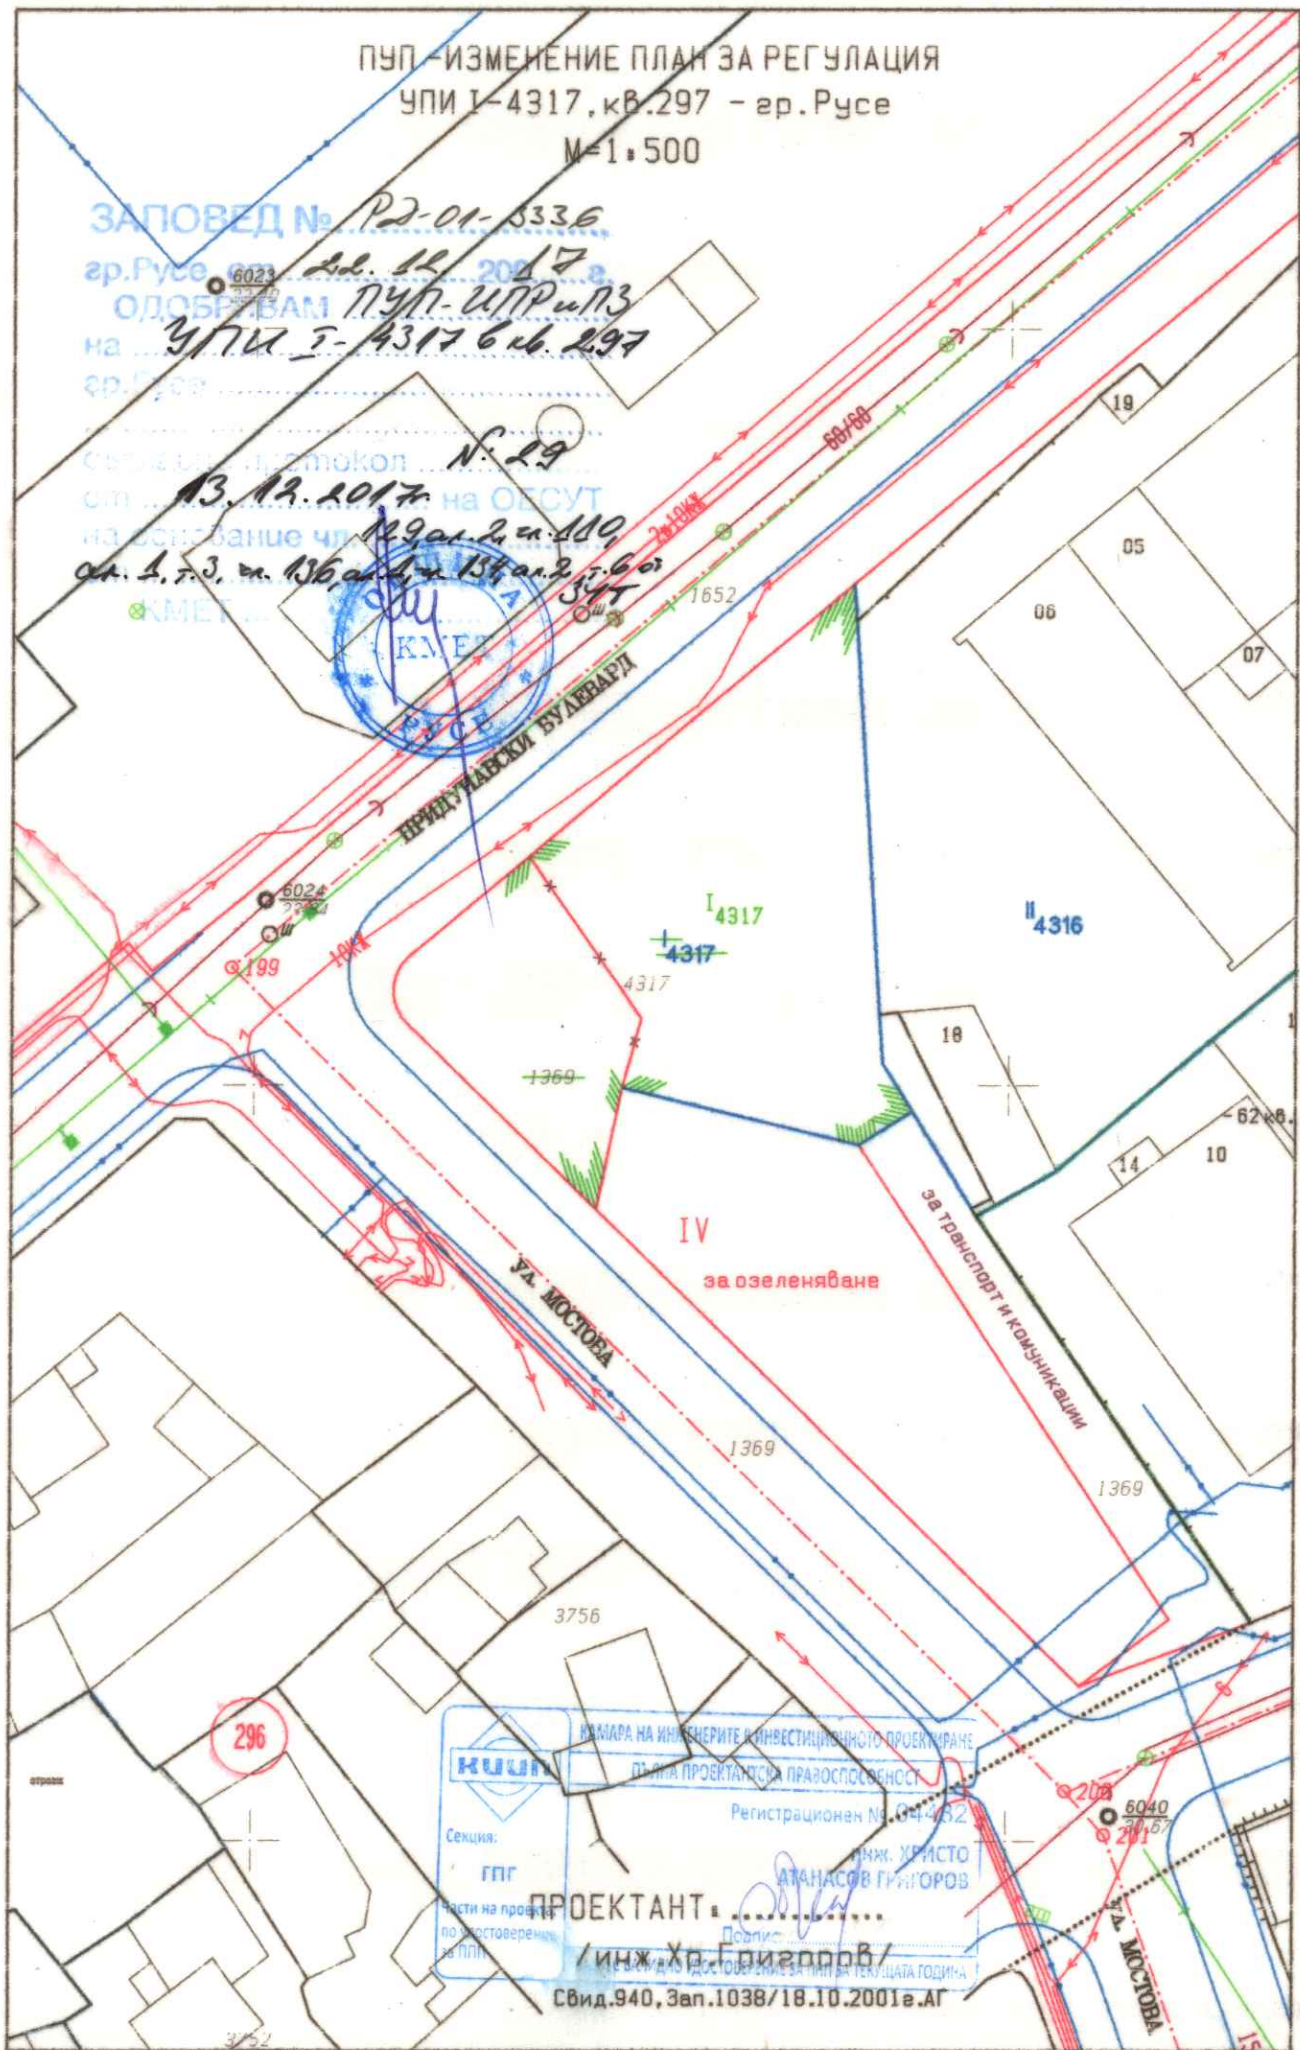

КАМАРА НА ИНЖЕНЕРИТЕ И ИНВЕСТИЦИОННО ПРОЕКТИРАНЕ  
**КНИП**  
ДЪЛНА ПРОЕКТАНТСКА ПРАВОСОБСТВЕНОСТ  
Регистрационен № 04-432  
Секция: ГПГ  
ПРОЕКТАНТ: инж. ХРИСТО АТАНАСОВ ГРИГОРОВ  
/инж. Христо Григоров/  
Свид. 940, Зап. 1038/18.10.2001 г. АГ